SITUACE 1:500

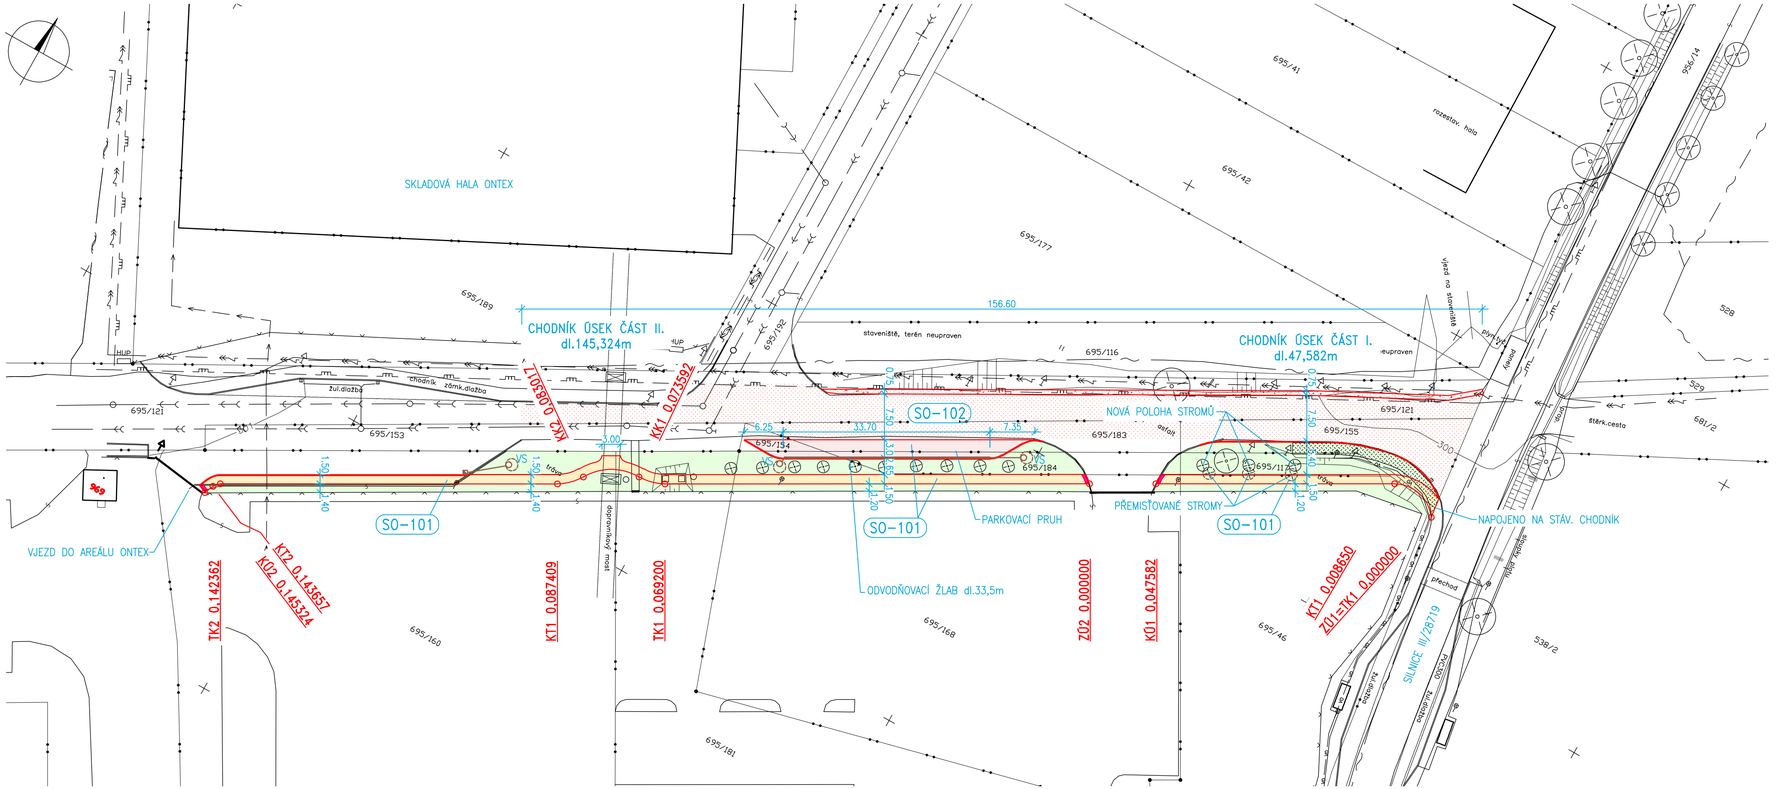
SKLADOVÁ HALA ONTEX
CHODNÍK ÚSEK ČÁST II.
dl.145,324m
CHODNÍK ÚSEK ČÁST I.
dl.47,582m
156.60
SO-102
SO-101
SO-101
SO-101
NOVÁ POLOHA STROMŮ
PŘEMISŤOVANÉ STROMY
PARKOVACÍ PRUH
ODVODŇOVACÍ ŽLAB dl.33,5m
NAPOJENO NA STÁV. CHODNÍK
VJEZD DO AREÁLU ONTEX
KK2 0,089017
KK1 0,073592
KT2 0,143657
KÚ2 0,145324
TK2 0,142362
KT1 0,087409
TK1 0,069200
ZÚ2 0,000000
KÚ1 0,047582
KT1 0,008650
ZÚ1=TK1 0,000000
695/41
695/42
695/177
695/189
695/192
695/116
695/121
695/153
695/154
695/183
695/184
695/155
695/117
695/160
695/168
695/181
695/45
956/14
928
929
681/2
538/2
SILNICE III/28719
stavenište, terén neupraven
neupraven
rezervov. hala
výjezd na staveniště
přechod
dopravníkový most
stěrk.cesta
ostrov.
ostrov.
ostrov.