
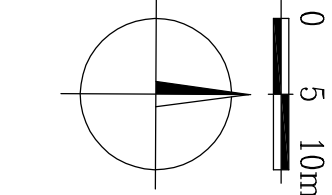


PŮDORYS

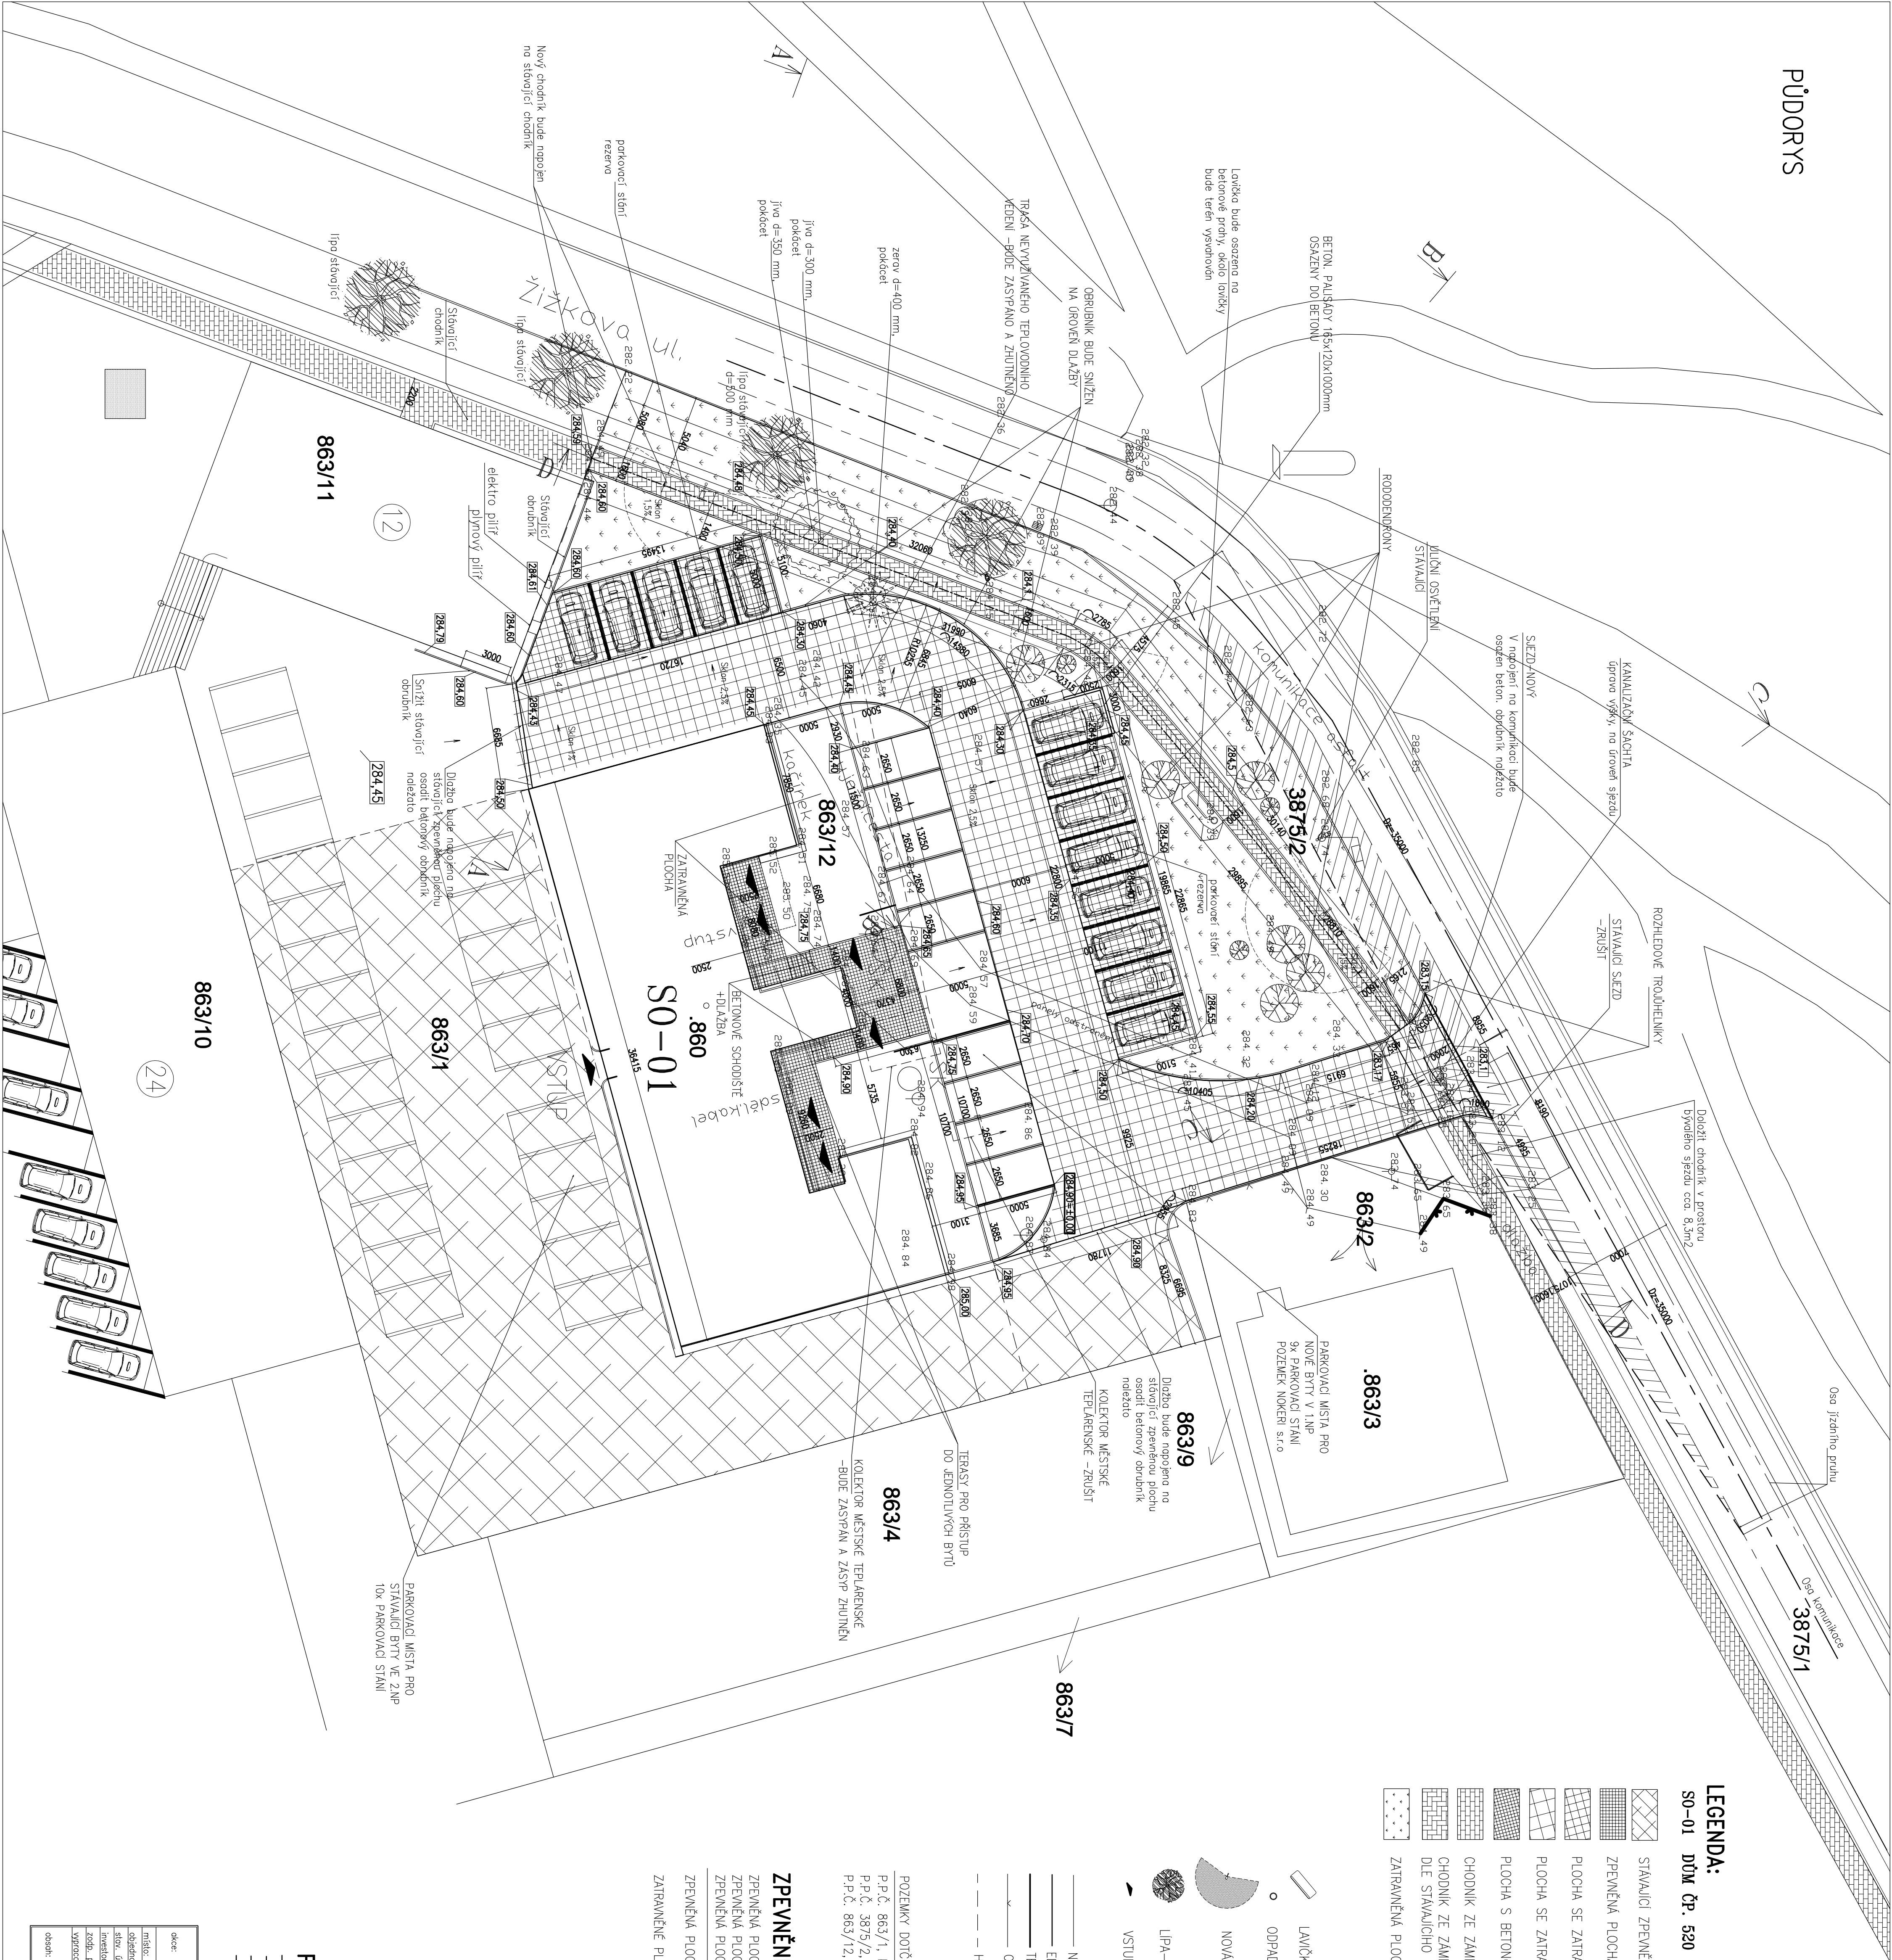

LEGENDA:
SO-01 DŮM ČP. 520

- STÁVAJÍCÍ ZPEVNĚNÉ PLOCHY
- ZPEVNĚNÁ PLOCHA POCHŮZNÁ – BETONOVÁ DLAŽBA
- PLOCHA SE ZATRAVŇOVACÍ DLAŽBOU 170x240x80mm (např. ERBO CS BETON)
- PLOCHA SE ZATRAVŇOVACÍ DLAŽBOU 200x200x80mm (např. HYDROSTAR PRESSBETON s.r.o.)
- PLOCHA S BETONOVOU DLAŽBOU 200x200mm
- CHODNÍK ZE ZÁMKOVÉ DLAŽBY – STÁVAJÍCÍ
- CHODNÍK ZE ZÁMKOVÉ DLAŽBY – NOVÝ, BARVA DLE STÁVAJÍCÍHO CHODNÍKU, OBRUBNÍK BETONOVÝ
- ZATRAVŇOVANÁ PLOCHA

- LAVIČKA
- OPRAVKOVÝ KOŠ
- NOVÁ LUCIČNÍ LAMPA
- LIPA – NOVÁ VÝSADBA
- VSTUP DO OBJEKTU
- NTL RYVNOD PĚ 160 – STÁVAJÍCÍ
- ELEKTRO KABEL ZEMLI – STÁVAJÍCÍ VĚŘENÉ OSVĚTLENÍ
- TEPLOVOD MĚSTSKÉ TEPLOVÉ SÍTE
- OPLOČENÍ V MAX. 120cm, OCELOVÝ PLOT ATL S DŘEVĚNÝMI POU
- — — — — HRANICE ŘEŠENÉHO ÚZEMÍ

POZEMKY DOTČENÉ STAVBOU:

P.P.Č. 863/1, K.O. TURNOV, MĚSTO TURNOV, ANTONIINA DVORÁKA 335, 51101 TURNOV
P.P.Č. 3875/2, K.O. TURNOV, MĚSTO TURNOV, ANTONIINA DVORÁKA 335, 51101 TURNOV
P.P.Č. 863/12, K.O. TURNOV, NOKERI s.r.o., NADRAŽNÍ 1365, 51101 TURNOV

ZPEVNĚNÉ PLOCHY (POZEMKY MĚSTA TURNOV):

ZPEVNĚNÁ PLOCHA – ZÁMKOVÁ BETONOVÁ DLAŽBA	90,1m2
ZPEVNĚNÁ PLOCHA – VEGEČAČNÍ DLAŽBA (ROZMĚR 170x240x80mm)	189,7m2
ZPEVNĚNÁ PLOCHA – VEGEČAČNÍ DLAŽBA (ROZMĚR 200x200x80mm)	541,2m2
ZPEVNĚNÁ PLOCHA CELKEM	821,0m2
ZATRAVŇOVANÉ PLOCHY	537,1m2

POZNÁMKA:

- HRANICE POZEMKU PRO STABU BUDĚ GEODETIKY VYTČENA
- PŘED ZAPOČETÍM ZEMNÍCH PRACÍ BUDOU VYTČENY VŠECHNY PODZEMNÍ SÍŤ
- ZPEVNĚNÉ PLOCHY BUDOU VYSPADOVANY SMĚREM OD OBJEKTU ČP.520
- ZPEVNĚNÁ PLOCHA CHODNÍKU BUDĚ PROVĚZENÁ S PRŮBĚHÁ SKLONEM MAX. 1%
- SMĚREM KE KOMUNIKACI

±0,00=284,90

OPRAVA PROSTRANSTVÍ PŘED BRTOVŮM DOMEM ČP. 520, ŽITKOVA UL., TURNOV		č. přílohy: 25/2016
objekt:	PŘEŠEDLÁ, 3875/2, L.A. TURNOV	ING. PAVEL MAREK
objednatel:	MĚSTO TURNOV, ANTONIINA DVORÁKA 335, TURNOV	Kancelář: 1200, TURNOV
stav. objekt:	MĚSTO TURNOV	604 8552 002
investor:	MĚSTO TURNOV	datum: červen 2019
zodp. projektant:	ING. PAVEL MAREK	státní: PŘEŠEDLÁ
vypracoval:	ING. PAVEL MAREK, TOMÁŠ KROTL	č. výřezu: D 1.1.1
osoba:	PŮDORYS	mřížka: 1:200