
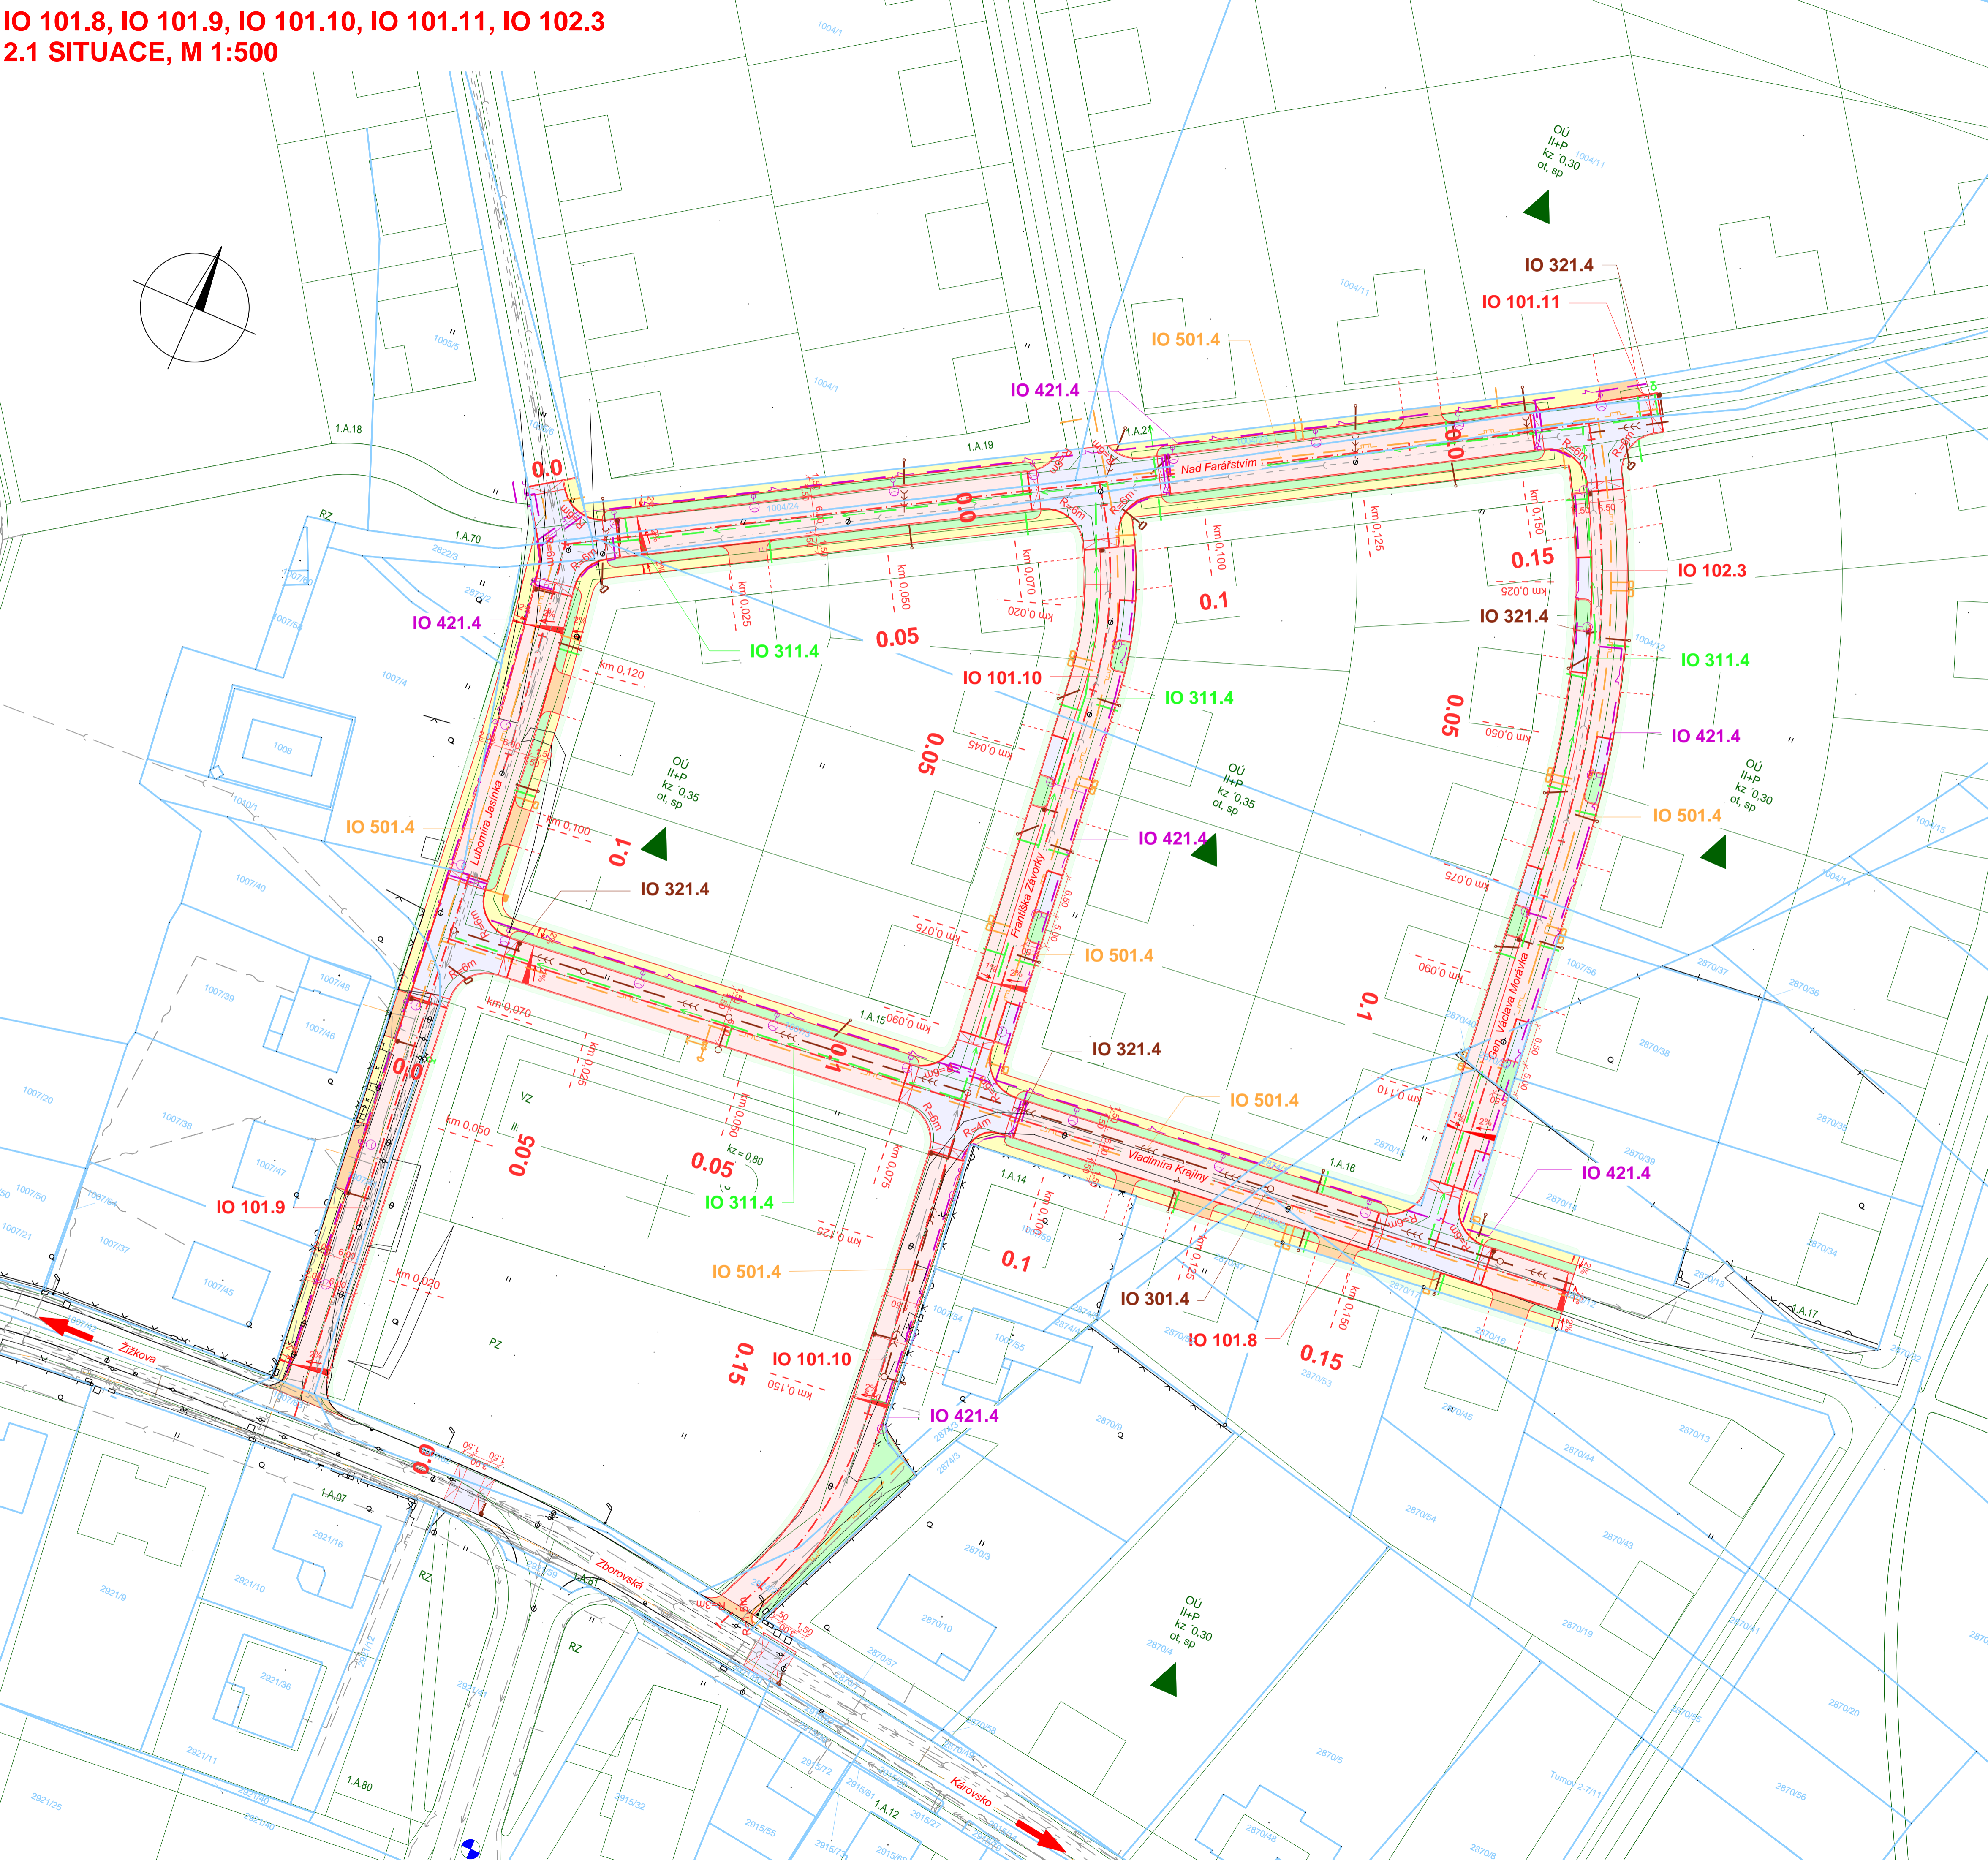


IO 101.8, IO 101.9, IO 101.10, IO 101.11, IO 102.3
2.1 SITUACE, M 1:500

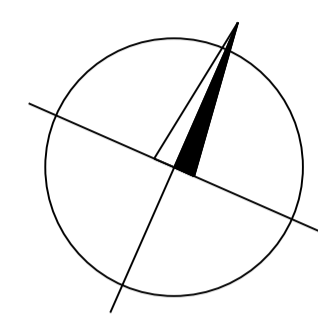

- PLOCHY**
- VOZOVKA - ŽIVICE
 - DLAŽBA VOZOVKY
 - BETONOVÁ DLAŽBA tl. 100 mm
 - BETONOVÁ DLAŽBA tl. 60 mm
 - VEGETAČNÍ ÚPRAVY
- STÁVAJÍCÍ IS**
- VODOVOD
 - PLYNOVOD - NTL
 - PLYNOVOD - STL
 - PODZEMNÍ VEDENÍ NN
 - PODZEMNÍ VEDENÍ VN
 - PODZEMNÍ SDĚLOVACÍ VEDENÍ
 - PODZEMNÍ VEDENÍ NN
 - KANALIZACE
- NOVÉ IS**
- JEDNOTNÁ KANALIZACE
 - DEŠŤOVÁ KANALIZACE
 - VODOVOD
 - PODZEMNÍ VEDENÍ NN - VO
 - PLYNOVOD - STL
- KATASTR NEMOVITOSTÍ**
- HRANICE PARCEL
 - NÁVRH ODDĚLENÍ POZEMKŮ

SEZNAM OBJEKTŮ:

- IO 101.8 KOMUNIKACE - IV. ETAPA
- IO 101.9 KOMUNIKACE - IV. ETAPA
- IO 101.10 KOMUNIKACE - IV. ETAPA
- IO 101.11 KOMUNIKACE - IV. ETAPA
- IO 102.3 KOMUNIKACE - IV. ETAPA
- IO 301.4 KANALIZACE - IV. ETAPA
- IO 311.4 ZÁSOBNÍ VODOVODY - IV. ETAPA
- IO 321.4 ODVODNĚNÍ - IV. ETAPA
- IO 421.4 VEŘEJNÉ OSVĚTLENÍ - IV. ETAPA
- IO 501.4 STL PLYNOVODY A PŘÍPOJKY - IV. ETAPA

Výškový systém: Bpv
 Souřadnicový systém: S-JTSK

KOMUNIKACE A INŽENÝRSKÉ SÍTĚ V ROZVOJOVÉ LOKALITĚ HRUŠTICE - KÁROVSKO, TURNOV
 IV. ETAPA - AKTUALIZACE 2013

Objednatel: **Městský úřad Turnov**
 Antonína Dvořáka 335
 511 22 Turnov

- IO 101.8** KOMUNIKACE - IV. ETAPA
- IO 101.9** KOMUNIKACE - IV. ETAPA
- IO 101.10** KOMUNIKACE - IV. ETAPA
- IO 101.11** KOMUNIKACE - IV. ETAPA
- IO 102.3** KOMUNIKACE - IV. ETAPA

Zhotovitel DSP: **Valbek, spol. s r.o.**
 Vaňurova 505/17
 460 02 Liberec 3

	Navrhl	Bc. Š. HORECKÝ	Objednatel	MÚ TURNOV
	Vypracoval	J. REPČÁK	Zak. číslo	12-L141-020
	Zodp. projektant	ING. P. ŠMERDA	Datum	02/2013
	Tech. kontrola	ING. J. HEJRAL	Stupeň	DSP
Akce	KOMUNIKACE A INŽENÝRSKÉ SÍTĚ V ROZVOJOVÉ LOKALITĚ HRUŠTICE - KÁROVSKO, TURNOV		Měřítko	1:500
Zhotovitel:	Příloha	SITUACE	Č. přílohy	Paré
Valbek, spol. s r.o. Vaňurova 505/17 460 02 Liberec 3				2.1