



PODÉLNÝ PROFIL 1:250/50

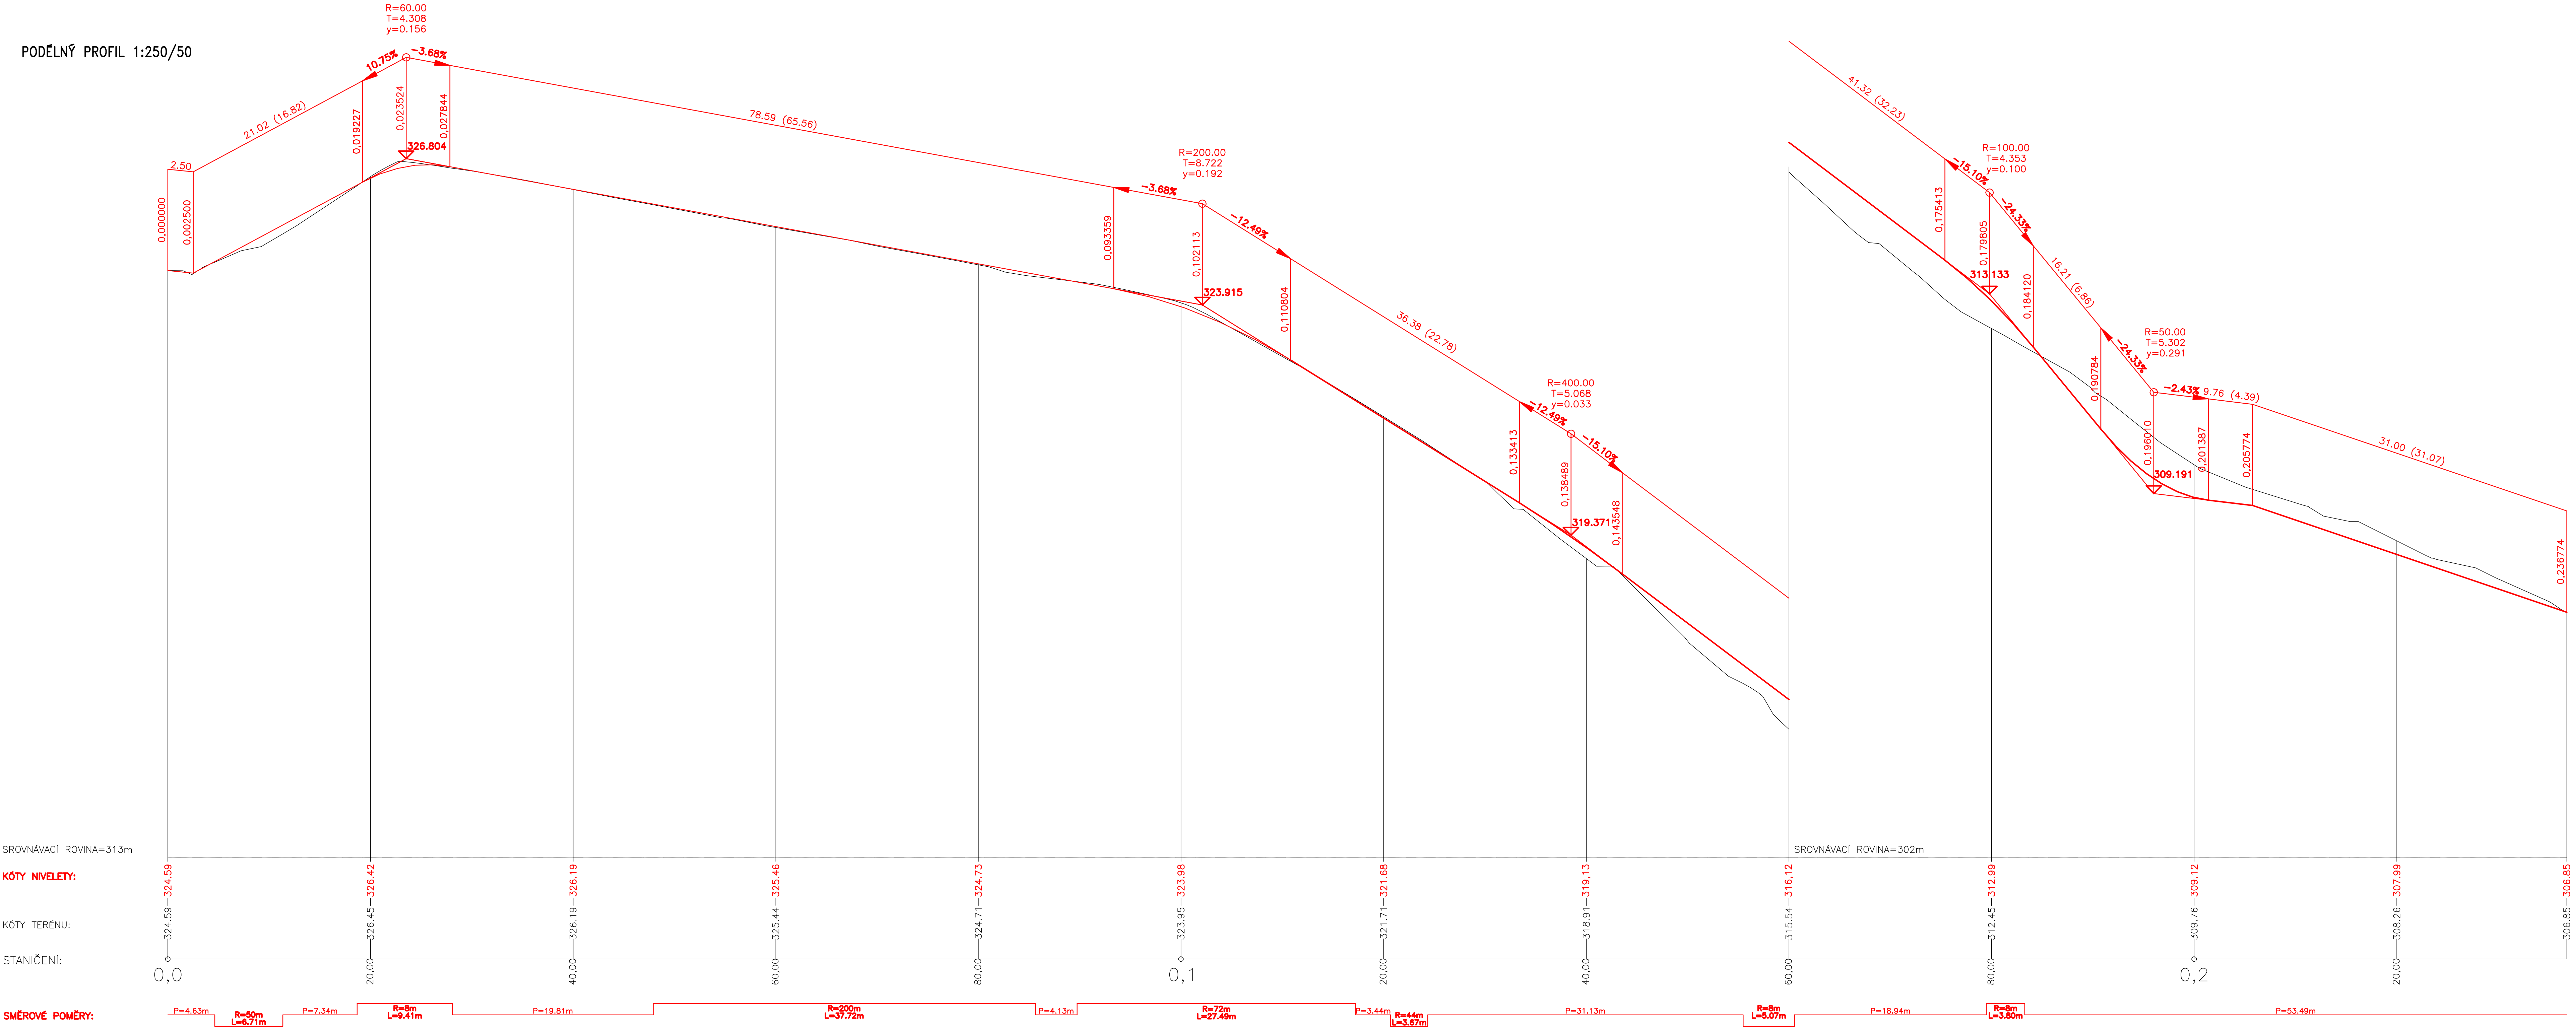

Pokud tato projektová dokumentace obsahuje požadavky nebo odkazy na jednotlivá obchodní jména nebo označení výrobků, výkonů nebo obchodních materiálů, které platí pro uříšného podnikatele za příznačné, je možno tyto výrobky a materiály nahradit obdobnými s technicky a kvalitativně srovnatelnými parametry. V tom případě uchazeč v nabídce uvede obchodní názvy a výrobce těchto výrobků a materiálů, příp. údaje prokazující dodržení funkčních a kvalitativních parametrů min. v úrovni stanovené dokumentací.

| | | | | |
|---|--------------------|-----------------------|---|-----------------|
| Zodpovědný projektant | Vypracoval | Kontroloval |  | |
| Ing. Petr Štěpánek | Ing. Petr Štěpánek | Rudolf Hrdler | | |
| Místo: Krčovice | | Stavební úřad: Turnov | | Stupeň: DSR |
| Objednatel: Město Turnov, Ant.Dvořákova 335 | | Datum: 03.2011 | | |
| Alce: PŘÍJEZDOVÁ KOMUNIKACE K TÁBOROVÉ ZÁKLADNĚ V KRČKOVICÍCH | | Číslo zakázky: 11012 | | |
| Příloha: PODÉLNÝ PROFIL | | Měřítko: 1:250/50 | | Výšek č. C.1.03 |