




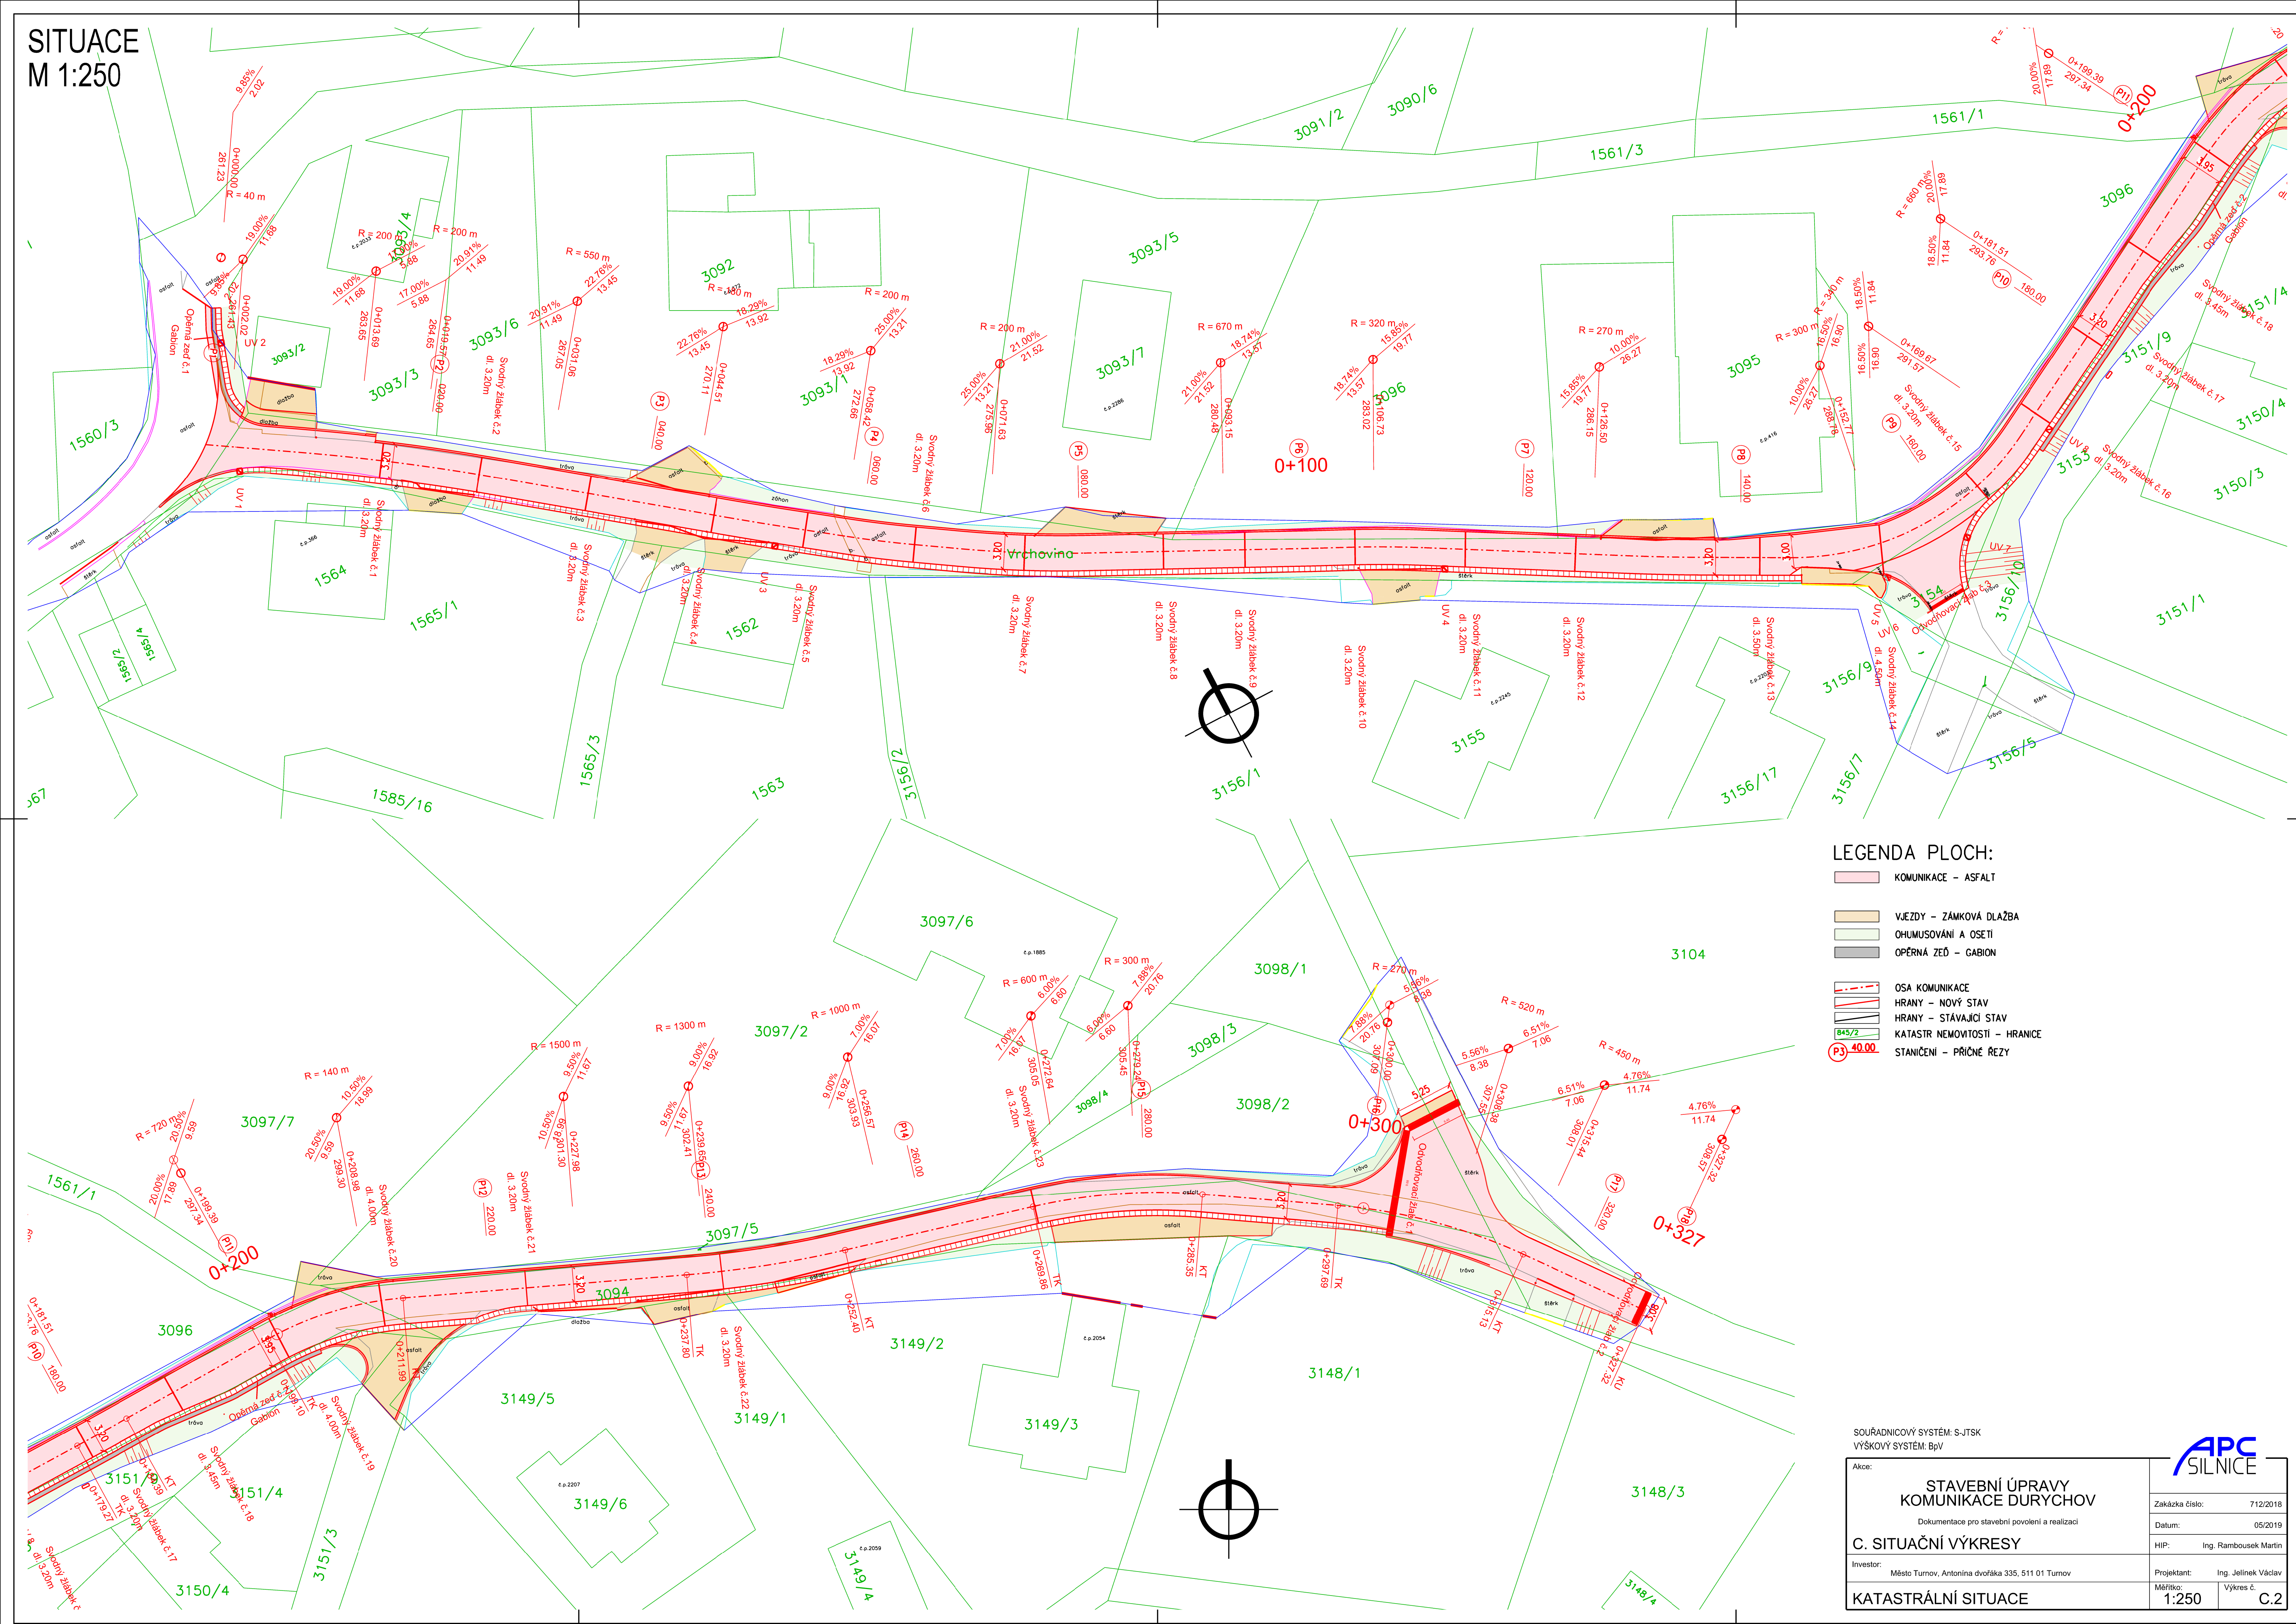

SITUACE
M 1:250



LEGENDA PLOCH:

- | | |
|---|-------------------------|
|  | KOMUNIKACE – ASFALT |
|  | VJEZDY – ZÁMKOVÁ DLAŽBA |
|  | OHUMUSOVÁNÍ A OSETÍ |
|  | OPĚRNÁ ZEĎ – GABION |

SOUŘADNICOVÝ SYSTÉM: S-JTS
VÝŠKOVÝ SYSTÉM: BpV

STAVEBNÍ ÚPRAVY KOMUNIKACE DURYCHOV

ČNÍ VÝKRESY

Turnov, Antonína dvoráka 335, 511 01 Turnov

RÁLNÍ SITUACE



Zakázka číslo: 712/2018

Datum: 05/2019

HIP: Ing. Rambousek Martin

Projektant: Ing. Jolánka Václav

Měřítka:	Výkres č.
----------	-----------

1.200	0.2
-------	-----