


SITUACE
M 1:250

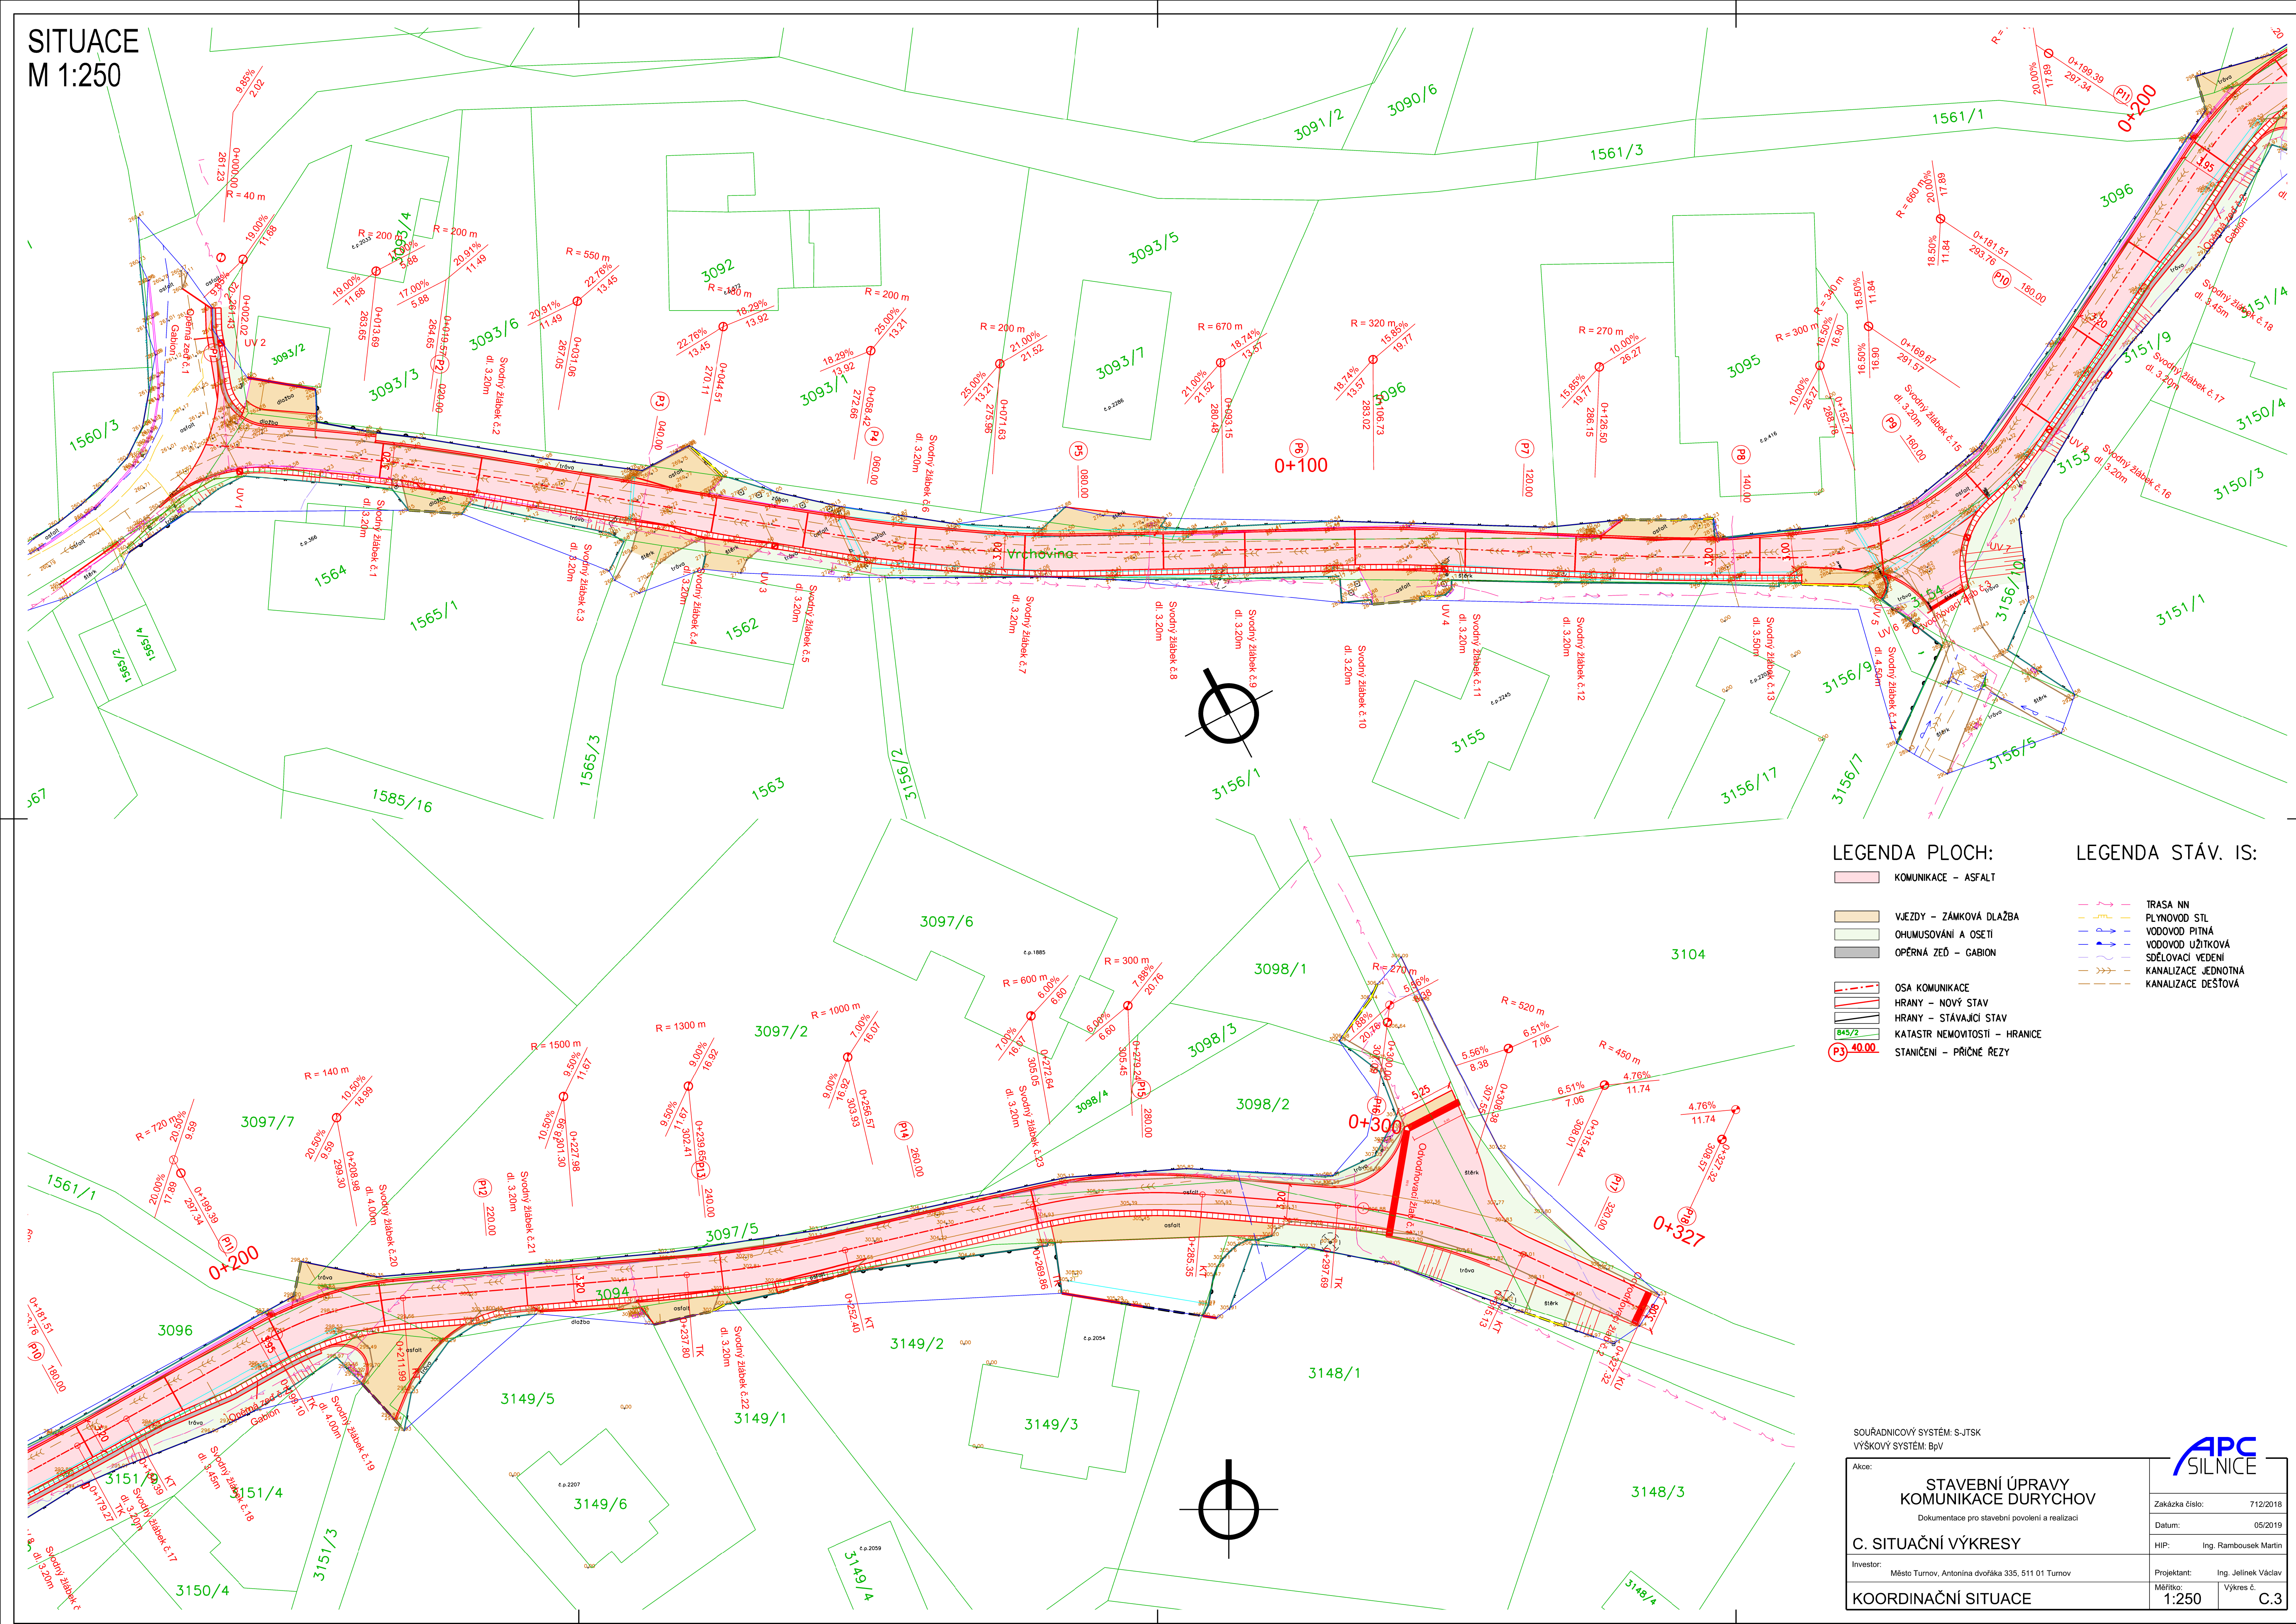

SOUŘADNICOVÝ SYSTÉM: S-JTSK
VÝŠKOVÝ SYSTÉM: BpV

Akce:

STAVEBNÍ ÚPRAVY KOMUNIKACE DŮRYCHOV

C. SITUAČNÍ VÝKRESY

Investor: Město Turnov, Antonína dvořáka 335, 511 01 Turnov

KOORDINAČNÍ SITUACE



Zakázka číslo: 712/2018

Datum: 05/2019

HIP: Ing. Rambousek Martin

Projektant: Ing. Jolánka Václavová

Měřítka:	Výkres č.
----------	-----------

1.250	0.9
-------	-----