


**KOORDINAČNÍ SITUACE**  
M: 1:500

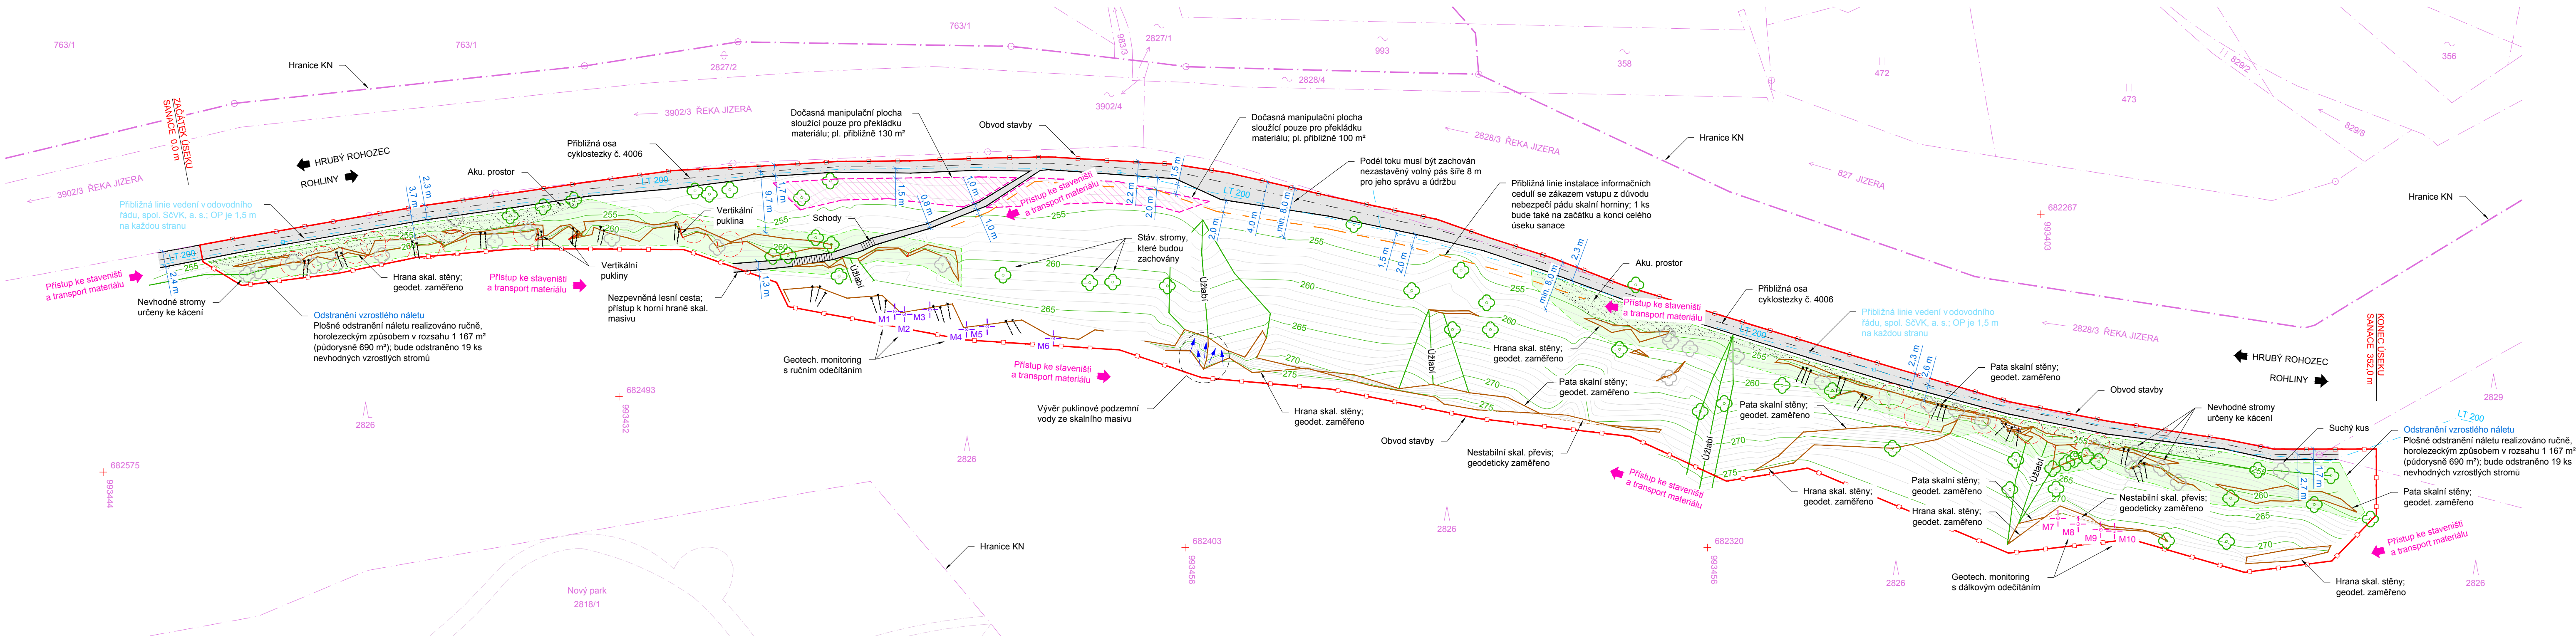

**LEGENDA:**

- Přibližná poloha bodů geotechnického monitoringu s ručním odečítáním. Přesná poloha bude určena na místě geotechnikem, po odstranění náletu, očištění skalních stěn od volných částí a odtěžení nestabilních bloků.
- Přibližná poloha bodů geotechnického monitoringu s dálkovým odečítáním. Přesná poloha bude určena na místě geotechnikem, po odstranění náletu, očištění skalních stěn od volných částí a odtěžení nestabilních bloků.
- Lokální kotvení skalních bloků
- Přibližná oblast odtěžení nestabilních bloků
- Kamenné kotvené podezdívky
- Odstranění vzrostlého náletu
- Vyčištění akumulačního prostoru
- Plochy skalních stěn a výchozů / jejich očištění
- Dočasná deponie materiálu a překladiště
- Stávající vegetace, která bude zachována
- Nevhodné stromy určeny ke kácení



TABULKA ZÁBORŮ STAVBY						Vlastníci, jiní oprávnění dle KN
Pozemek, parcela č.	Katastrální území	Výměra dle KN [m²]	Druh pozemku / Způsob využití	Dočasný zábor [m²]	Trvalý zábor [m²]	
2826	Turnov	65 440	lesní pozemek	7 275	0	město Turnov Antonína Dvořáka 335, 511 01 Turnov
2829	Turnov	5 338	lesní pozemek	20	0	město Turnov Antonína Dvořáka 335, 511 01 Turnov
2828/3	Turnov	12 678	vodní plocha	45	0	ČR, hospodářství Povodí Labe, s. p. Vita Nejedlého 951/6, Selezská Předměstí, 500 03 Hradec Králové

**POZNÁMKA:**

- Před zahájením stavby je nutné vytvoření a přehledné zdokumentování všech inženýrských sítí dotčeného území.

Souřadný systém S-JTSK		<div> </div>	
OBJEDNATEL		<div> <div> <div>28. října 1981/19, 403 01 Chomutov</div> <div> <div> <div>ŘEŠITEL / ZPRACOVAL</div> <div>Ing. Matuš Klínčůch</div> </div> <div> <div>AUTORIZOVAL</div> <div>Ing. Ondřej Holý</div> </div> </div> </div> </div>	
NÁZEV STAVBY		<div> <div> <div>město Turnov</div> <div>Antonína Dvořáka 335, 511 01 Turnov</div> </div> <div> <div>III / 2018</div> </div> </div>	
OBJEKT		<div> <div> <div>NAZEV STAVBY</div> <div>ZAJIŠTĚNÍ STABILITY SKALNÍCH STĚN, DOLÁNKY U TURNOVA</div> </div> <div> <div>DATUM</div> <div>28. října 1981/19, 403 01 Chomutov</div> </div> </div>	
ČÁST		<div> <div> <div>ČÍSLO VÝKRESU</div> <div>SOUPRAVA</div> </div> <div> <div>C.3</div> </div> </div>	