



1. NP

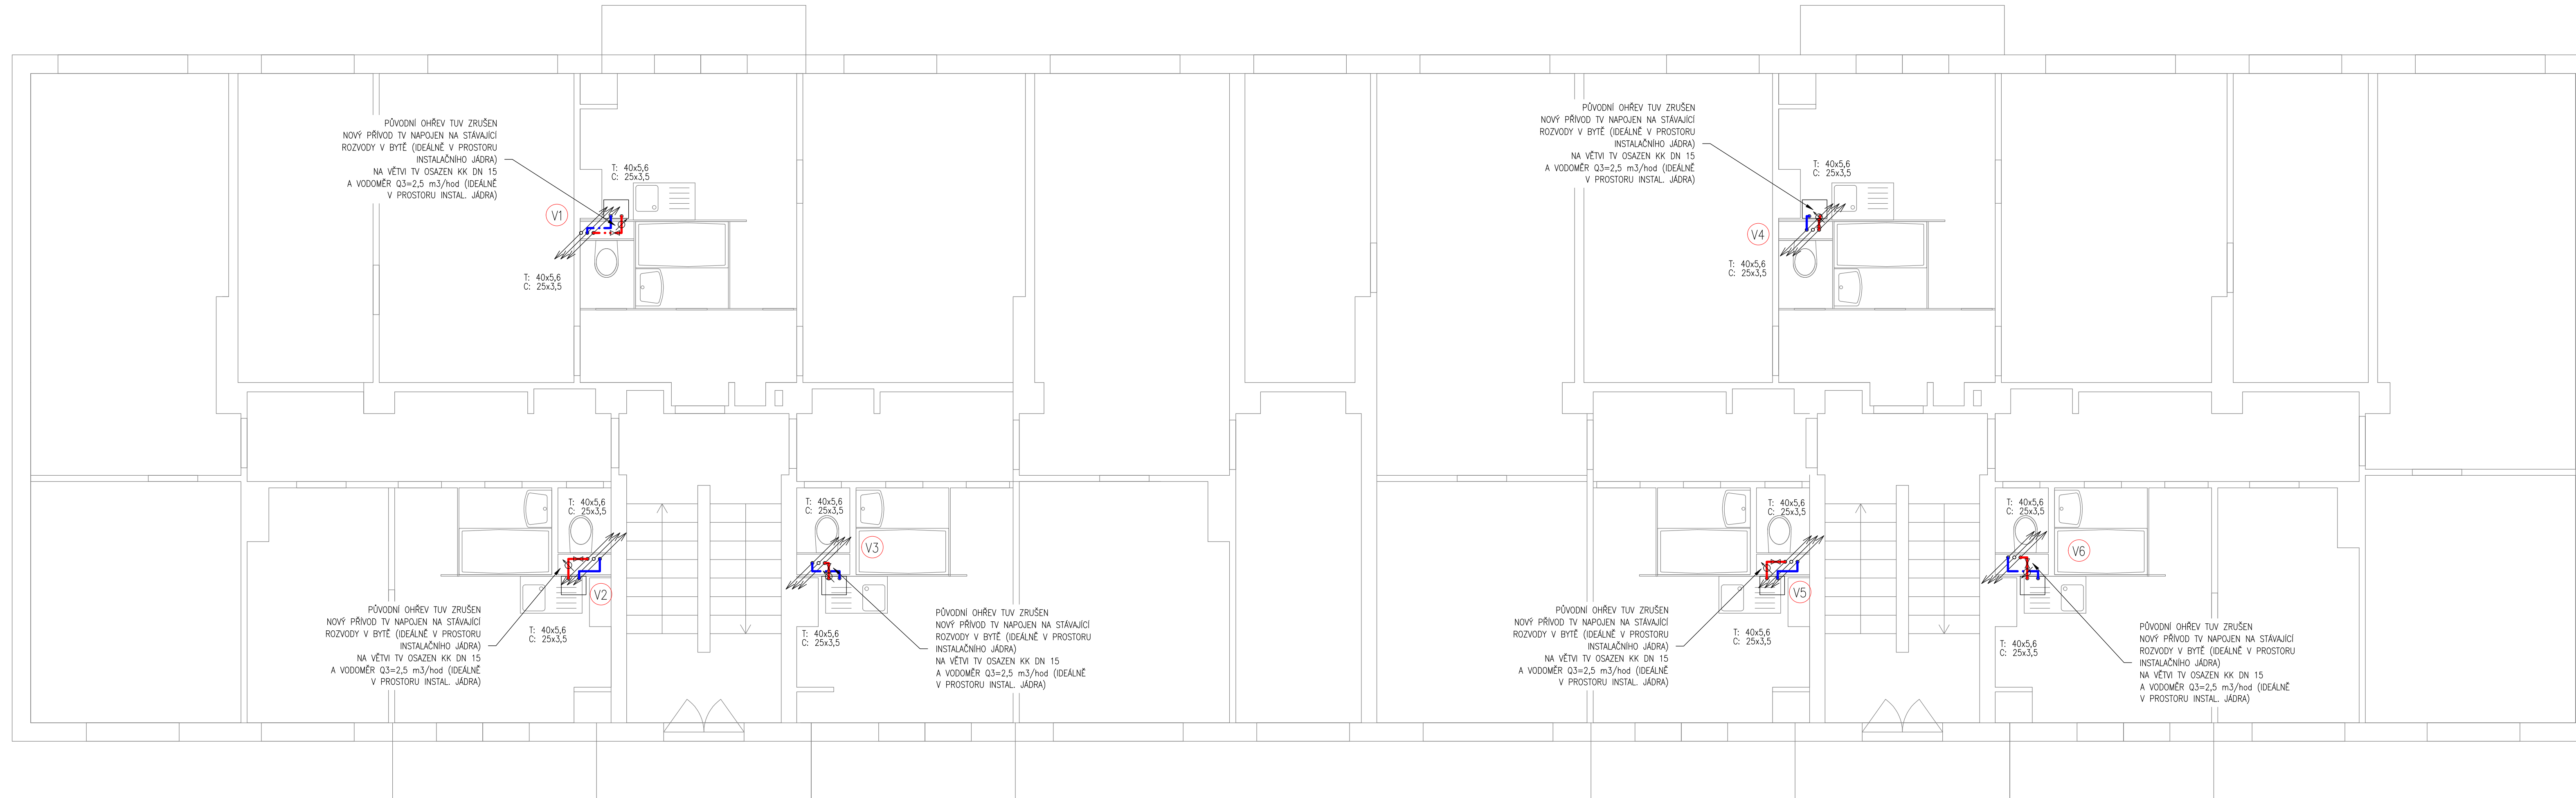

LEGENDA:

- CÍRKULACE (PP3, PN16)
- TEPLÁ VODA (PP3, PN16)
- SVISLÉ VEDENÍ – VODOVOD

D.1.4.1 - ROZVOD TUV

Paré:		DOPLNĚNÍ ROZVODŮ TUV DO OBJEKTU Přepeřská 1449 - 50, Turnov									
Objednatel:		Město Turnov Antonína Dvořáka 335 511 01 Turnov		Zpracovatel ČÁSTI:							
				 <p>PVK Projekt s.r.o. Projektování, inženýrská činnost Hluboká 279, 511 01 Turnov www.pvkprojekt.cz, Tel.: +420 484 840 467 email: pvkprojekt@pvkprojekt.cz</p>							
Místo:		k.ú. Turnov, st.p. č. 2002/3		Vyracoval: Ing. Petr Koldovský							
				Odpovědný projektant: Ing. Petr Koldovský							
Datum:	11.2021	Měřítko:	1 : 50	Zak. č.:	21 - T066	Stupeň:	DSP a DPS	Č. výkresu:	03	Revize:	0
Výkres:	PŮDORYS 1. NP										