


ROZVADĚČ R dílny

3+N,PE stř, 50Hz, 230/400V, TN-C-S

✕ JISTIČ S PROUD. CHRÁNIČEM 30mA

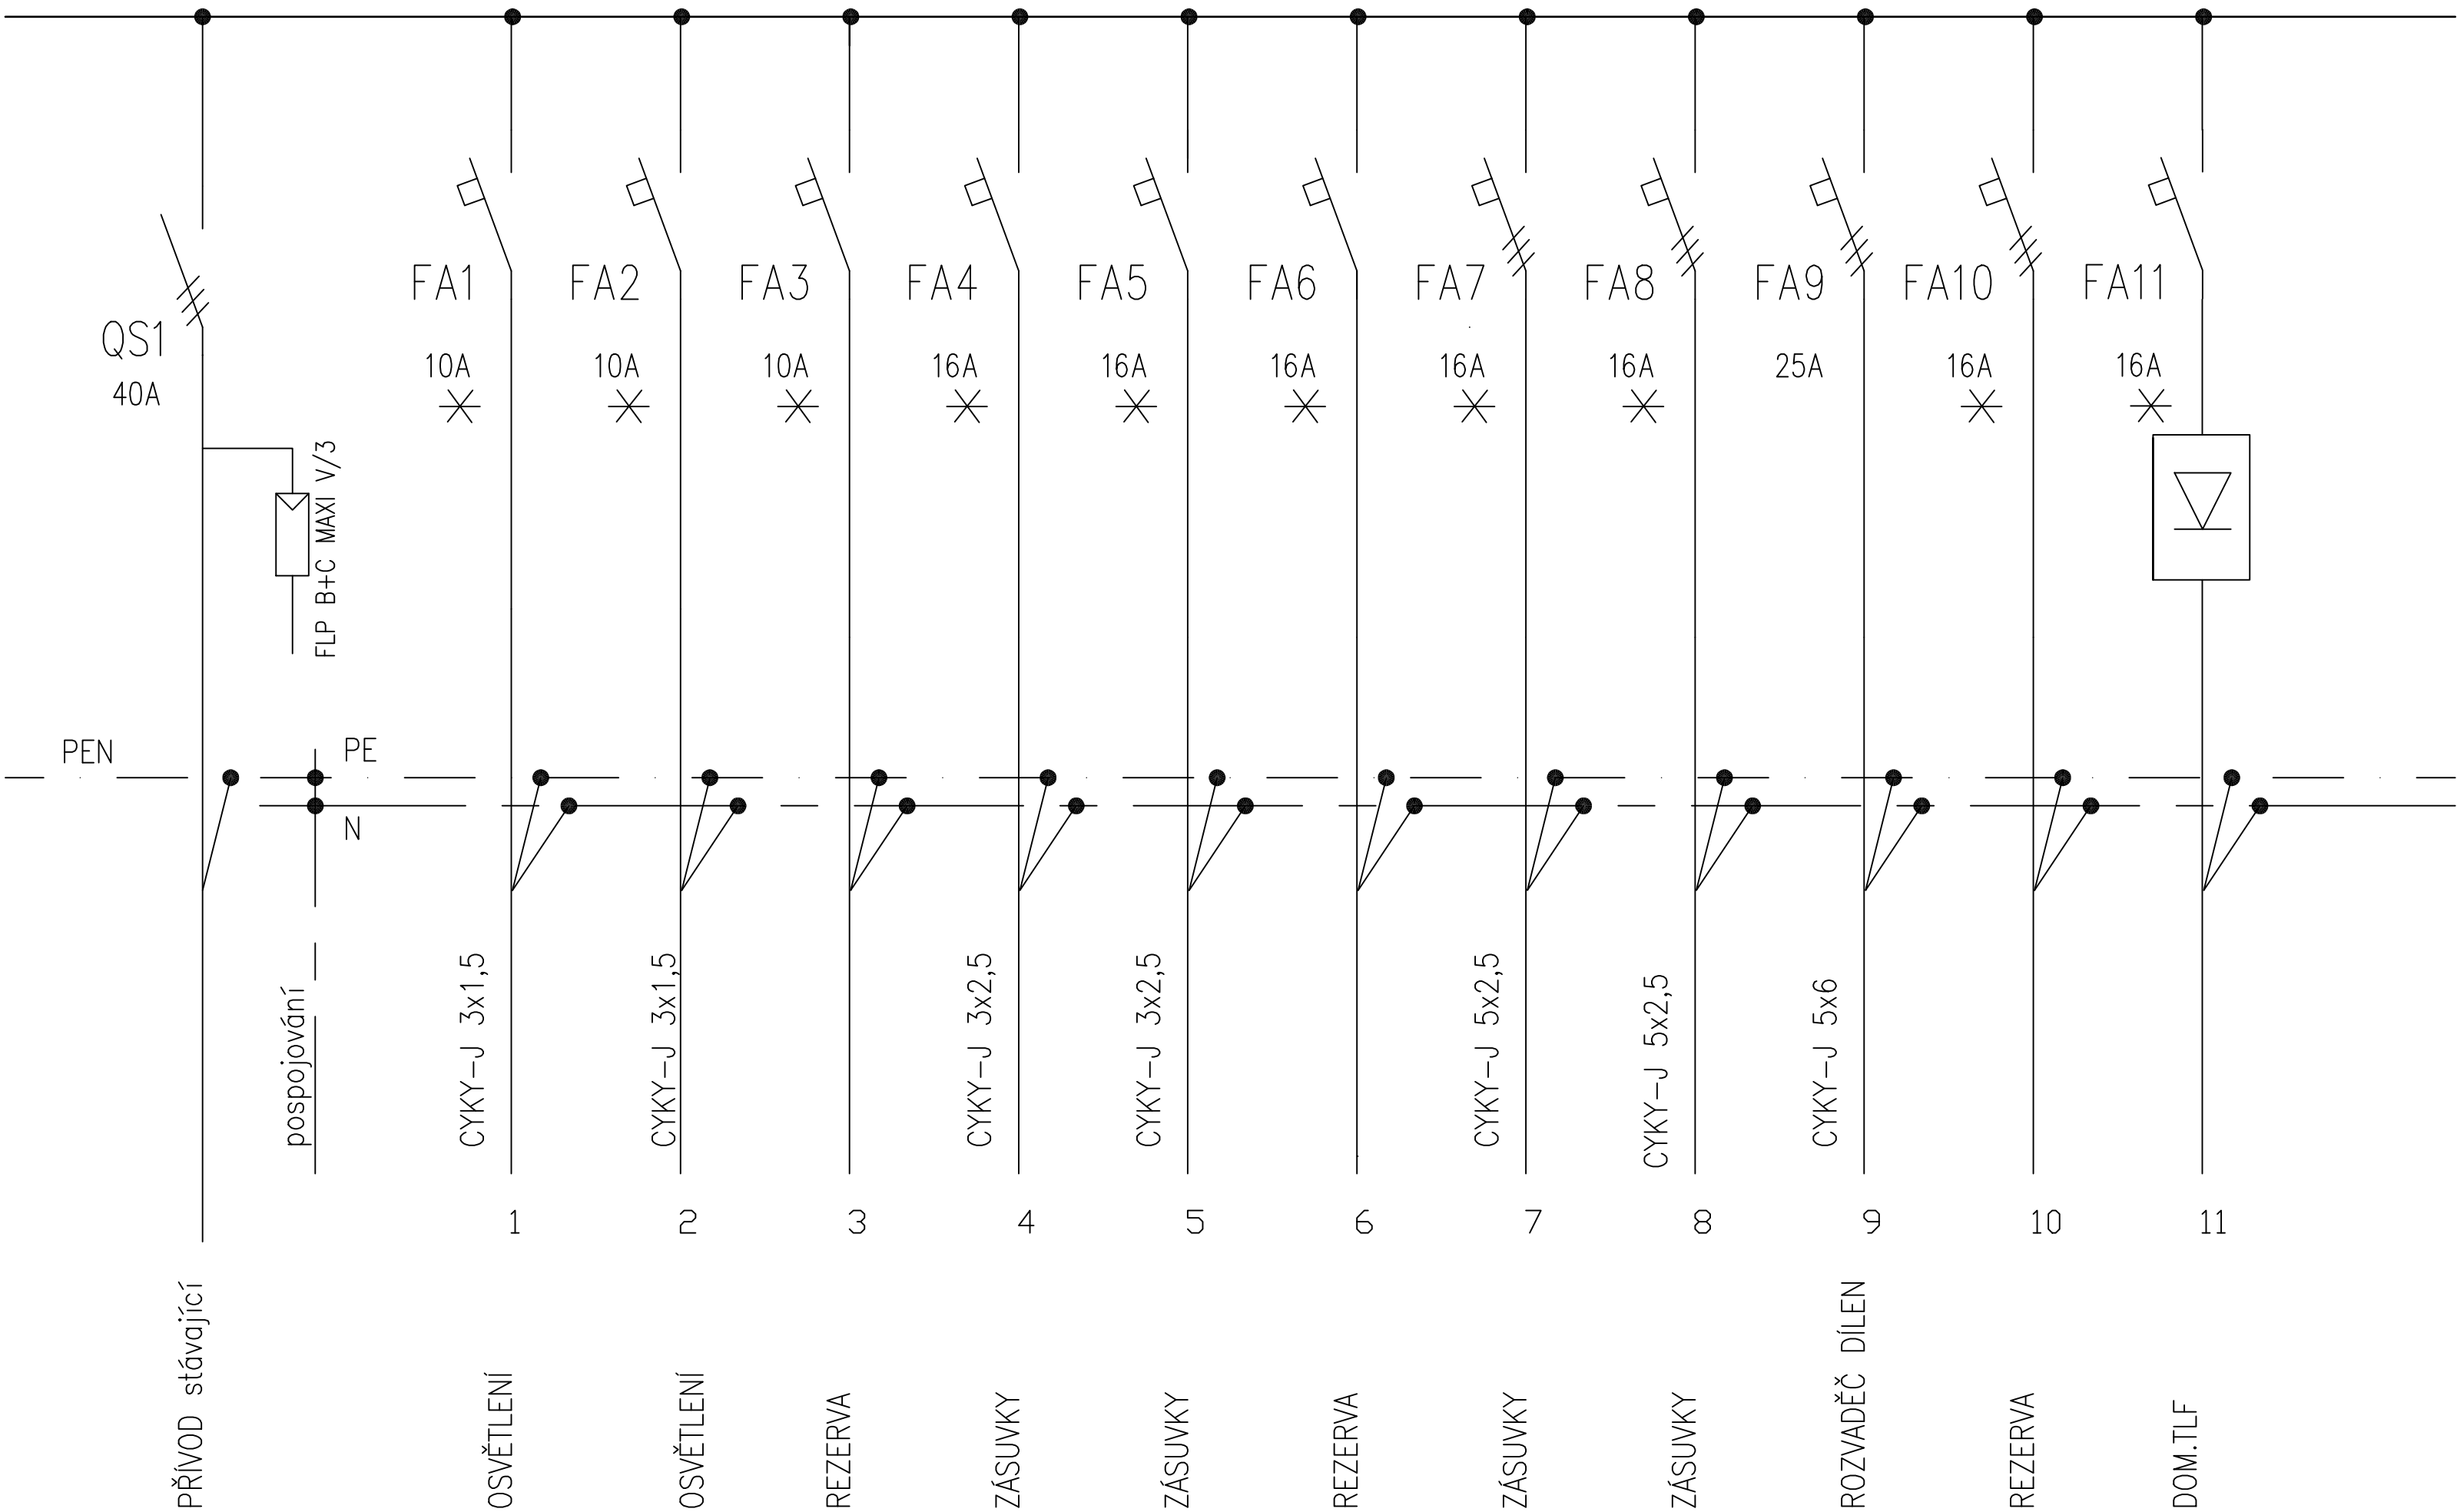

ACTIV
Projekce, s.r.o.
Ohrazenice 55
511 01 Turnov
IČ: 275 38 320
DIČ: CZ27538320
mob.: 739 292 861
aktivprojekce@gmail.com
www.aktivprojekce.cz

Zodpovědný projektant:

Pospíchal Petr

Vypracoval:

Beneš Michal

AKCE:

MODERNIZACE A STAVEBNÍ ÚPRAVY UČEBEN
ZÁKLADNÍ ŠKOLY TURNOV

OBJEDNATEL:

Město Turnov
Antonína Dvořáka 335, 511 22 Turnov, IČO: 00276227

STAVEBNÍ OBJEKT, PROVOZNÍ SOUBOR:

ZŠ SKÁLOVA čp.600, na p.p.č. 609,610/1 610/2 v kú. TURNOV

ČÁST, PROFESE:

ELEKTROINSTALACE

VÝKRES:

1.PP - ELEKTROINSTALACE

ROZVADĚČ V DÍLNÁCH

Číslo zakázky:

21-07/001

Datum:

12.2021

Stupeň:

DSP

Část:

D.1.4

Č.výkr.:

E4

Výtisk č.:

Změna:

Formát:

1 x A4

Měřítko: