
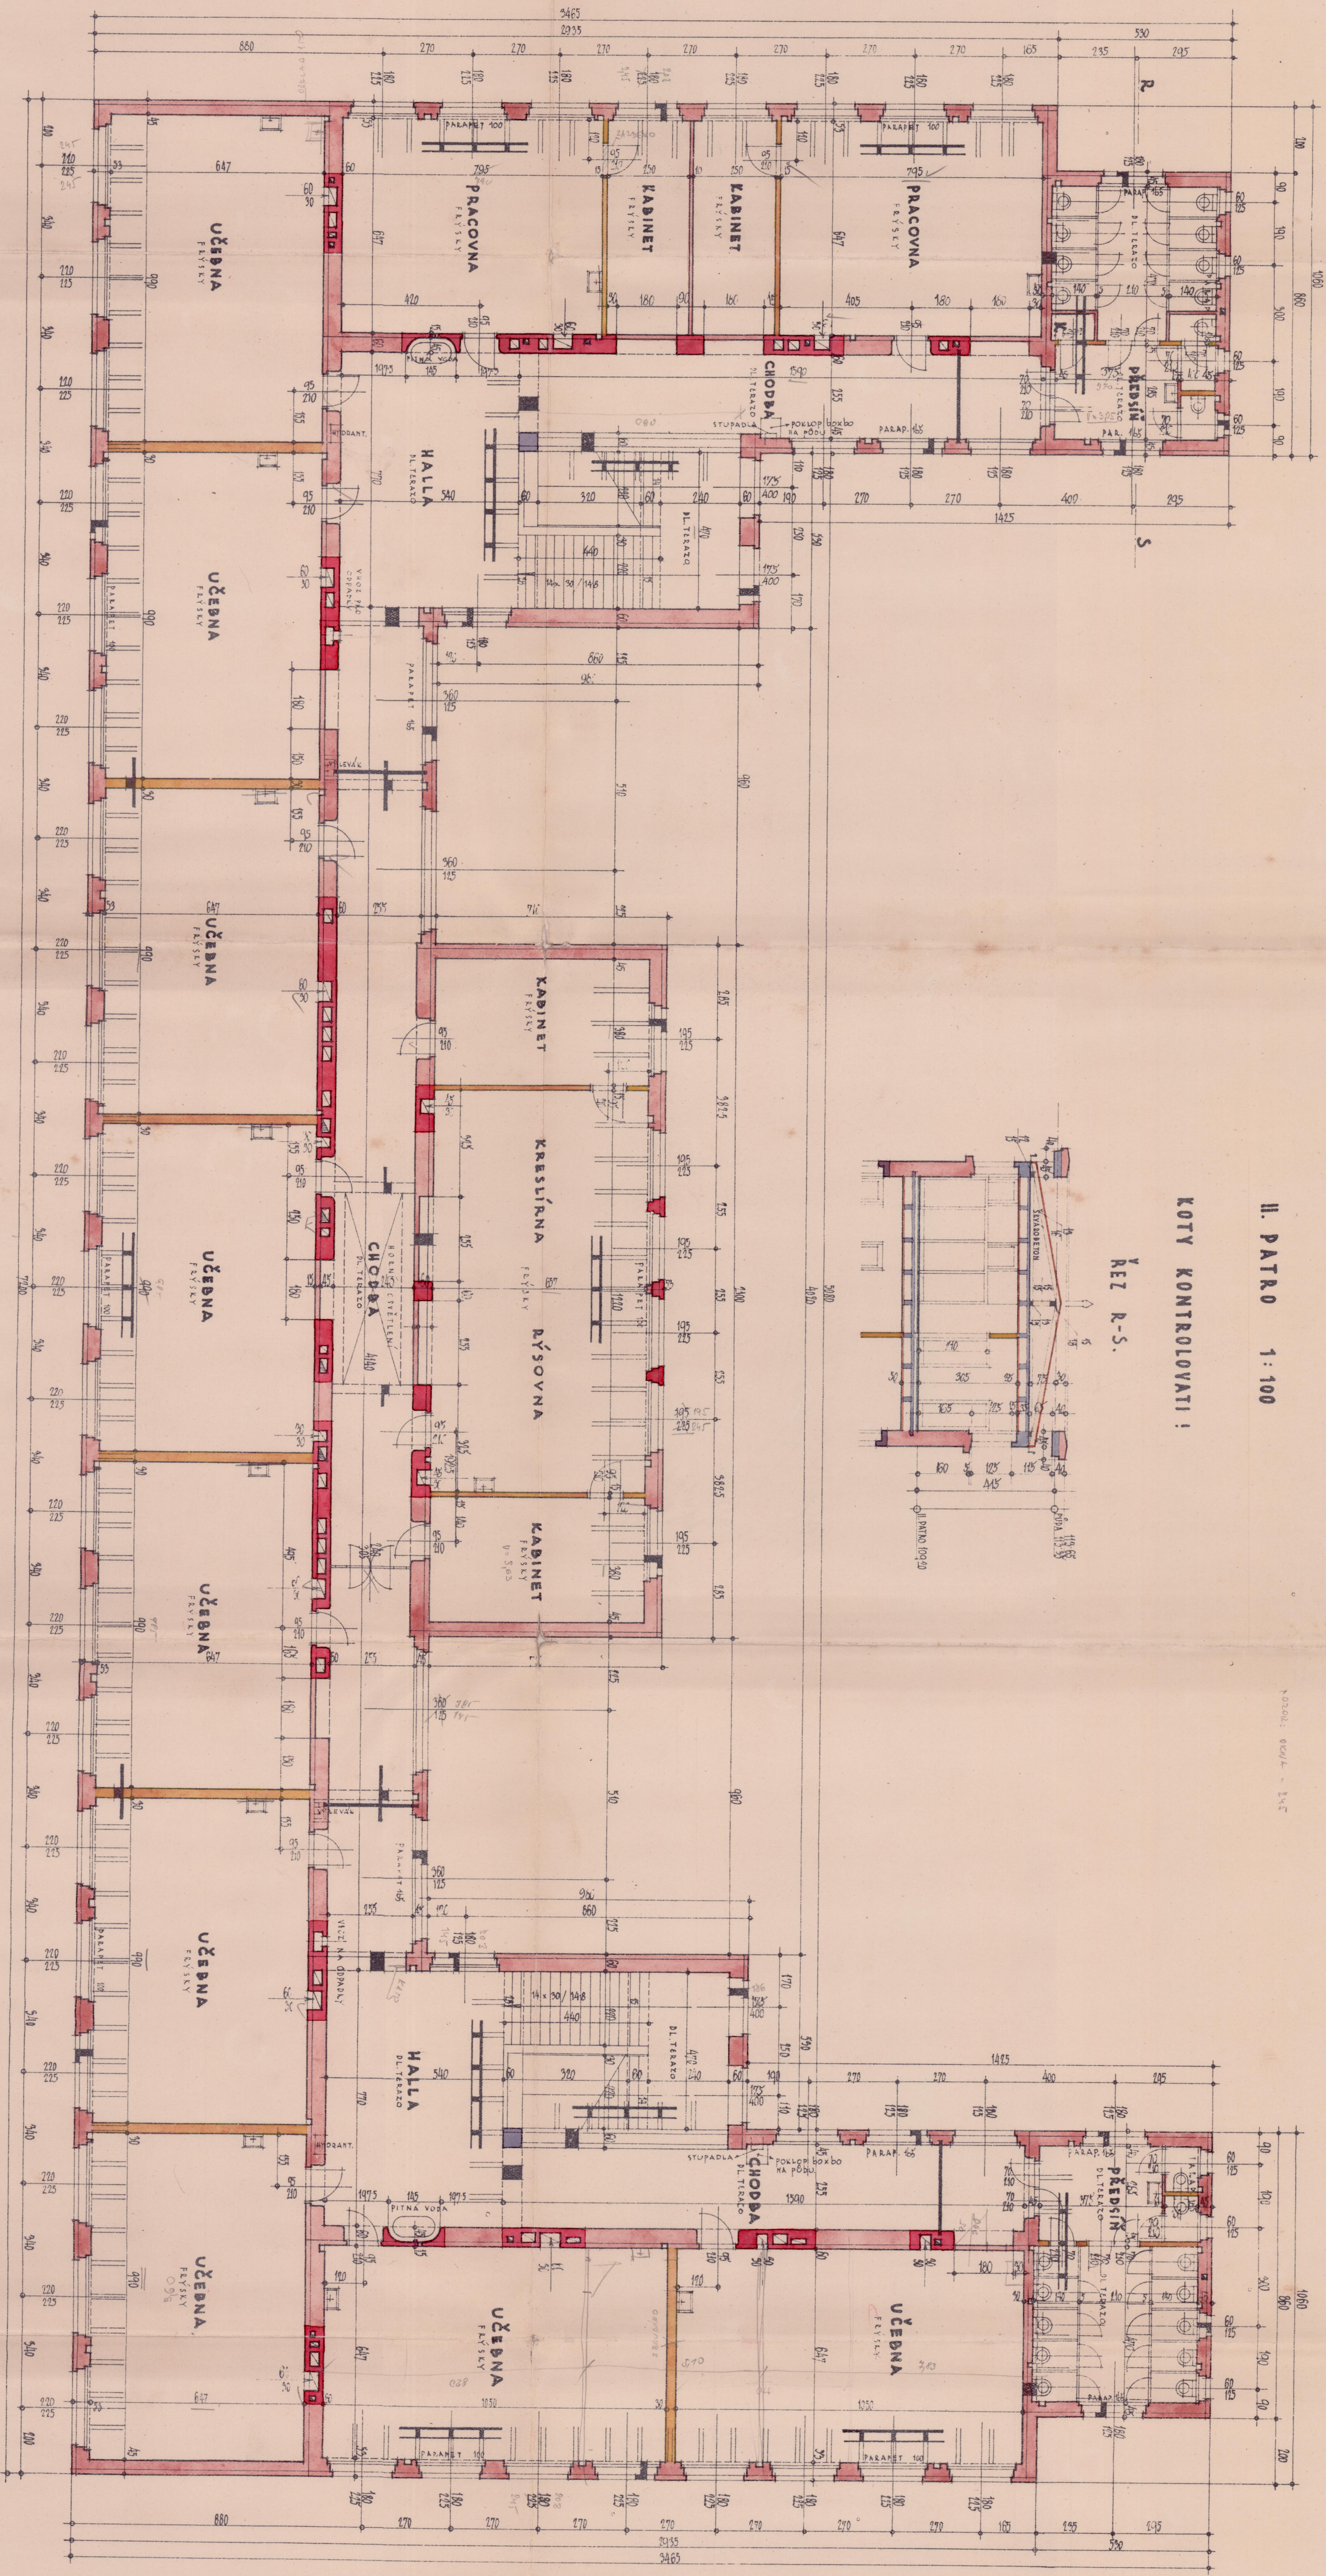


STAVBA OBCNÝCH A MĚŠTÁNSKÝCH ŠKOL DÍVČÍCH V TURNOVĚ

II. PATRO 1:100

KOTY KONTROLOVATI:

VEZ R-S.

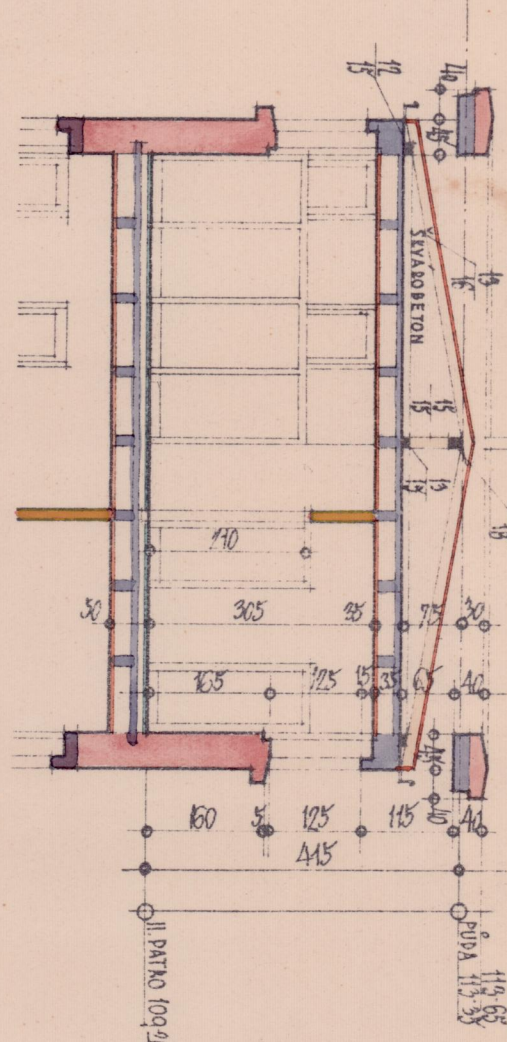

11. 10. 1931