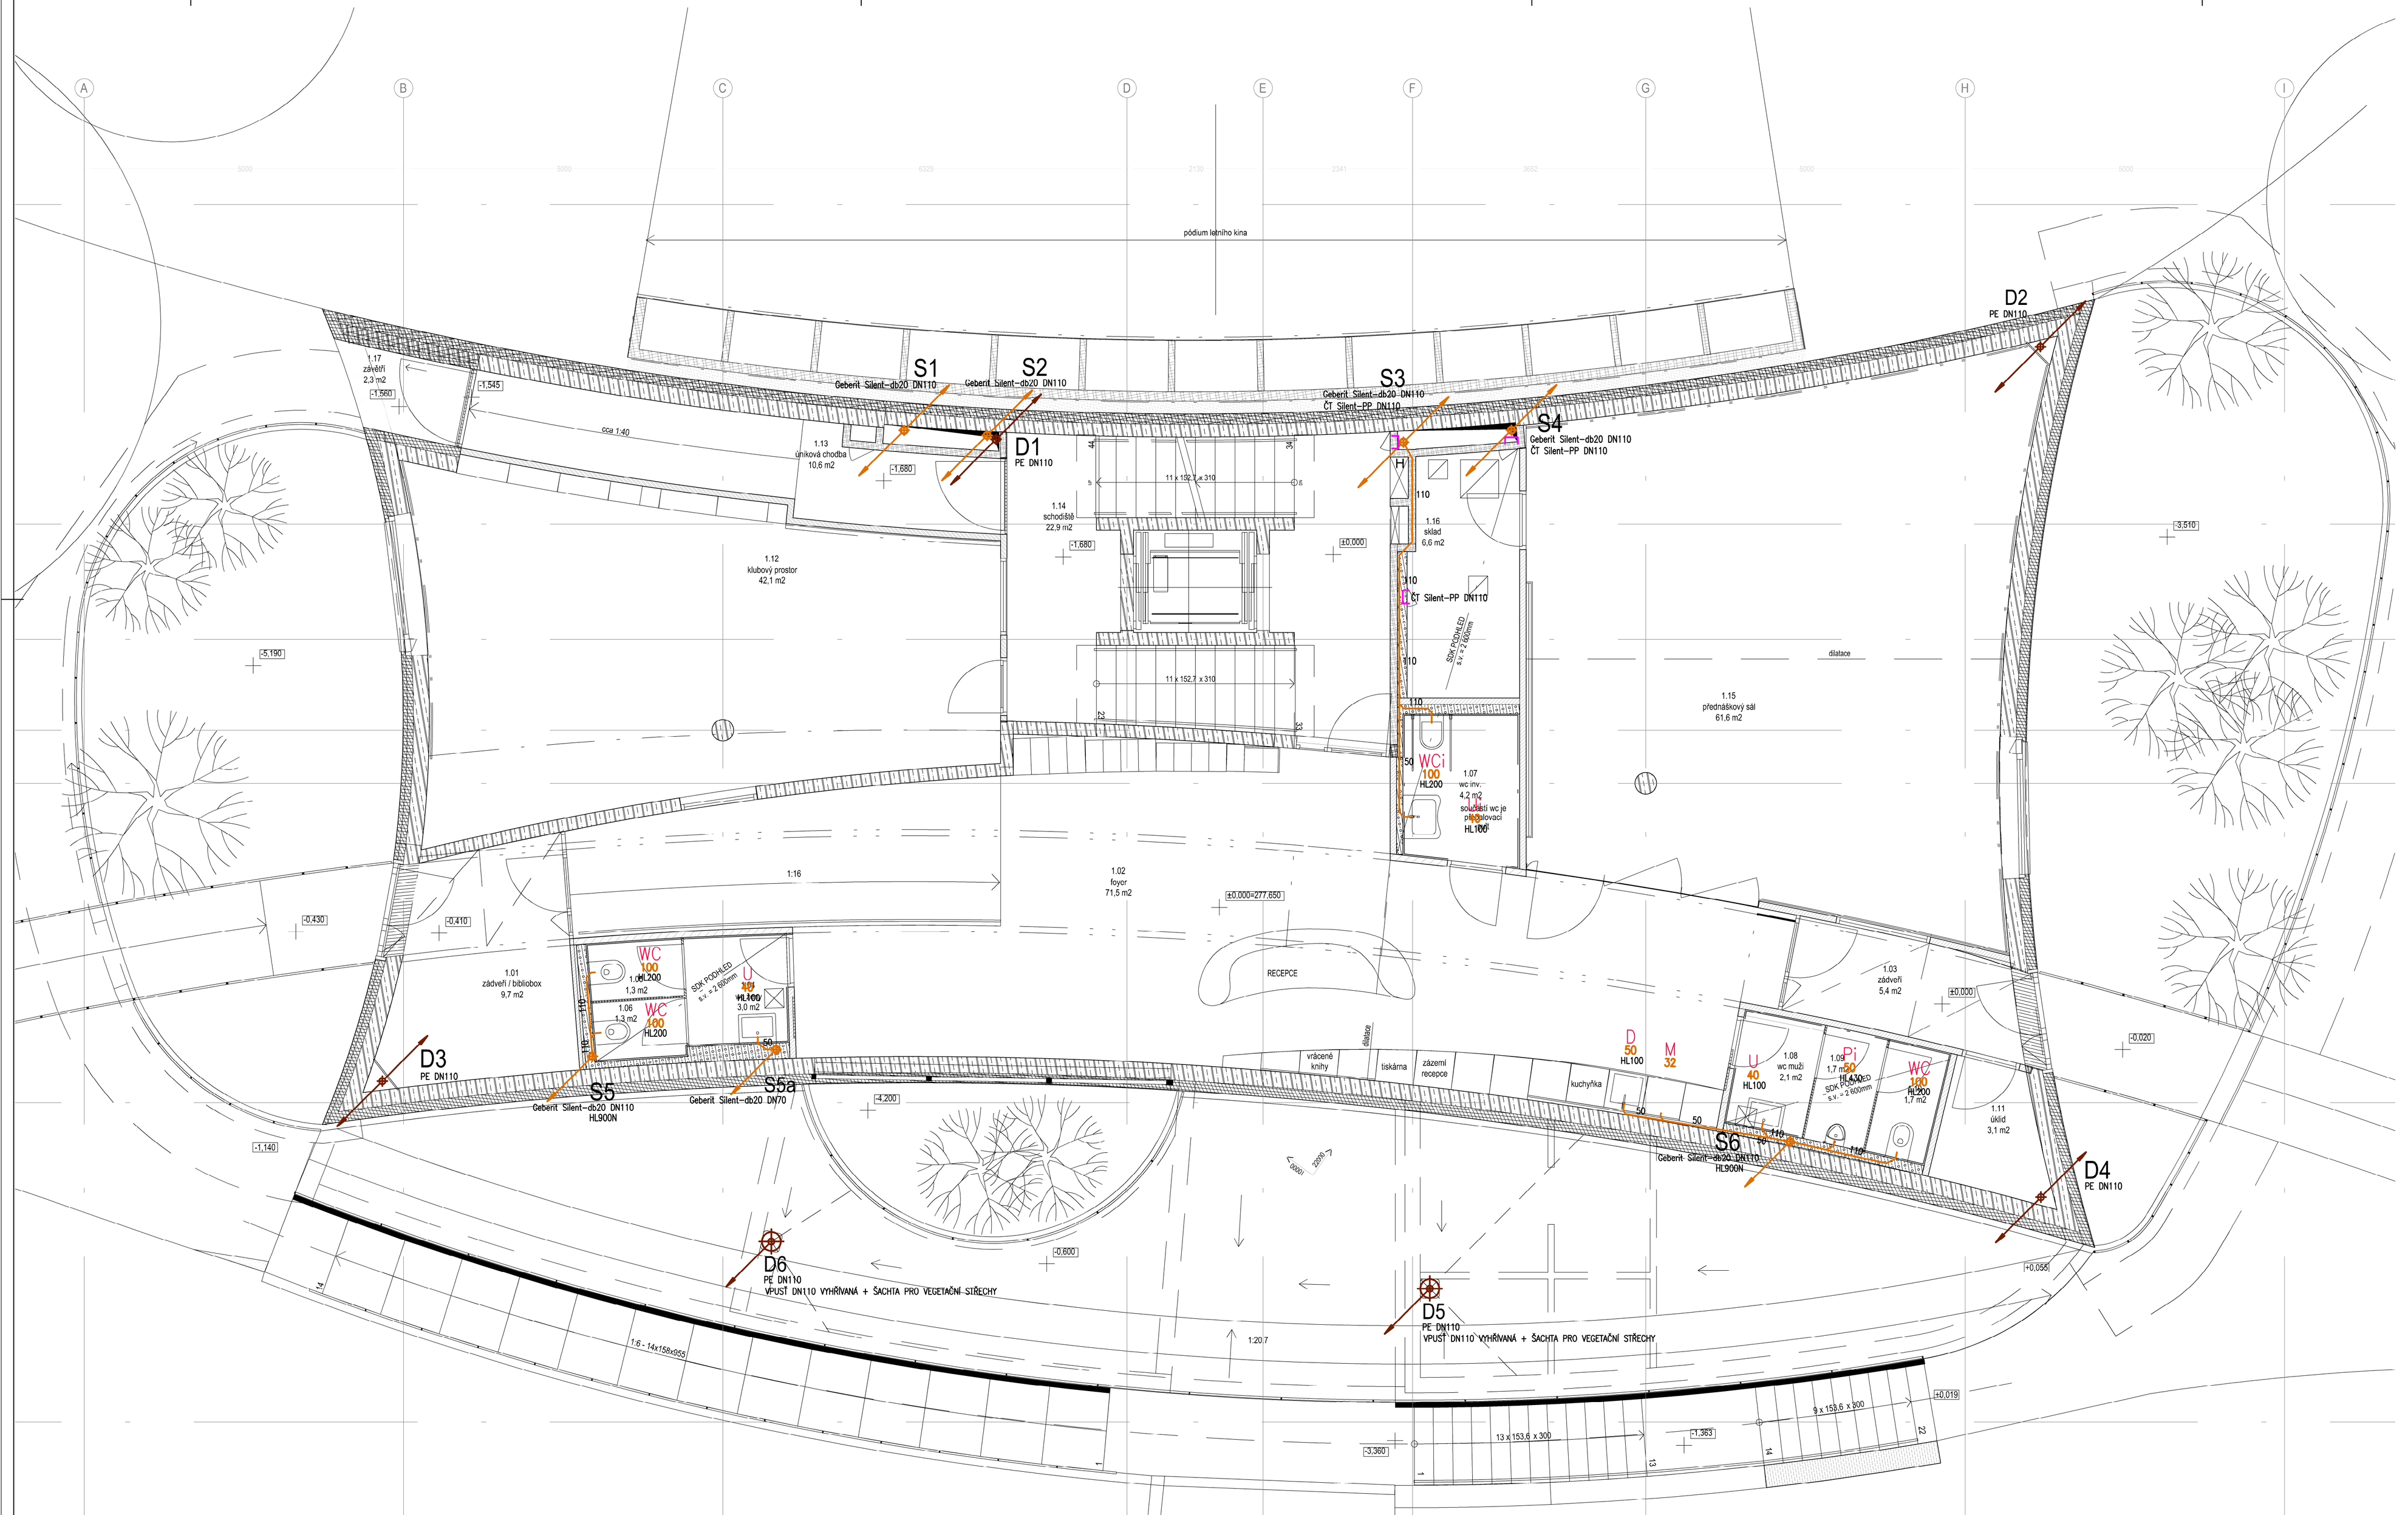

LEGENDA:

K
HTdB D
STOUPACÍ POTRUBÍ SPLAŠKOVÉ KANALIZACE

STOUPACÍ POTRUBÍ SPLAŠKOVÉ KANALIZACE PŘIVZDUŠŇOVACÍ HLAVICE

D1
PE D
STOUPACÍ POTRUBÍ DEŠŤOVÉ KANALIZACE

ROZVOD SPLAŠKOVÉ KANALIZACE

ROZVOD – NAD SPLAŠKOVÉ KANALIZACE

ROZVOD – POD SPLAŠKOVÉ KANALIZACE

ROZVOD PODTLAKOVÉ DEŠŤOVÉ KANALIZACE VEDENO V PODHLEDU

WC 100	KLOZET	Pi 50	PISOÁR
U 40	UMYVADLO	VY 100	VÝLEVKA
D 50	DŘEZ	KA 50	KALICH ODKAPOVÝ SE SIFONEM
SK 50	SPRCHA	KOTEL 50	KOTFI
[	ČISTICÍ KUS		

A

revize	datum

výškopisný systém BpV
polohopisný systém S-JTSK

projekt

Novostavba knihovny Ant. Marka v Turnově
DPS – dokumentace pro provedení stavby

investor / hlavní architekt

Město Turnov
A69 – architekti s.r.o.

výkres / dokument

Zdravotechnika- vnitřní rozvody
Kanalizace- Půdorys 1.NP

číslo výkresu / dokumentu

TUR_DPS_D.1.4.1.2.2.

stránky dokumentu — paré č.

měřítko 1:50
datum 05/2023