


PŮDORYS 1NP - PLYNOVÁ ZAŘÍZENÍ 1:50

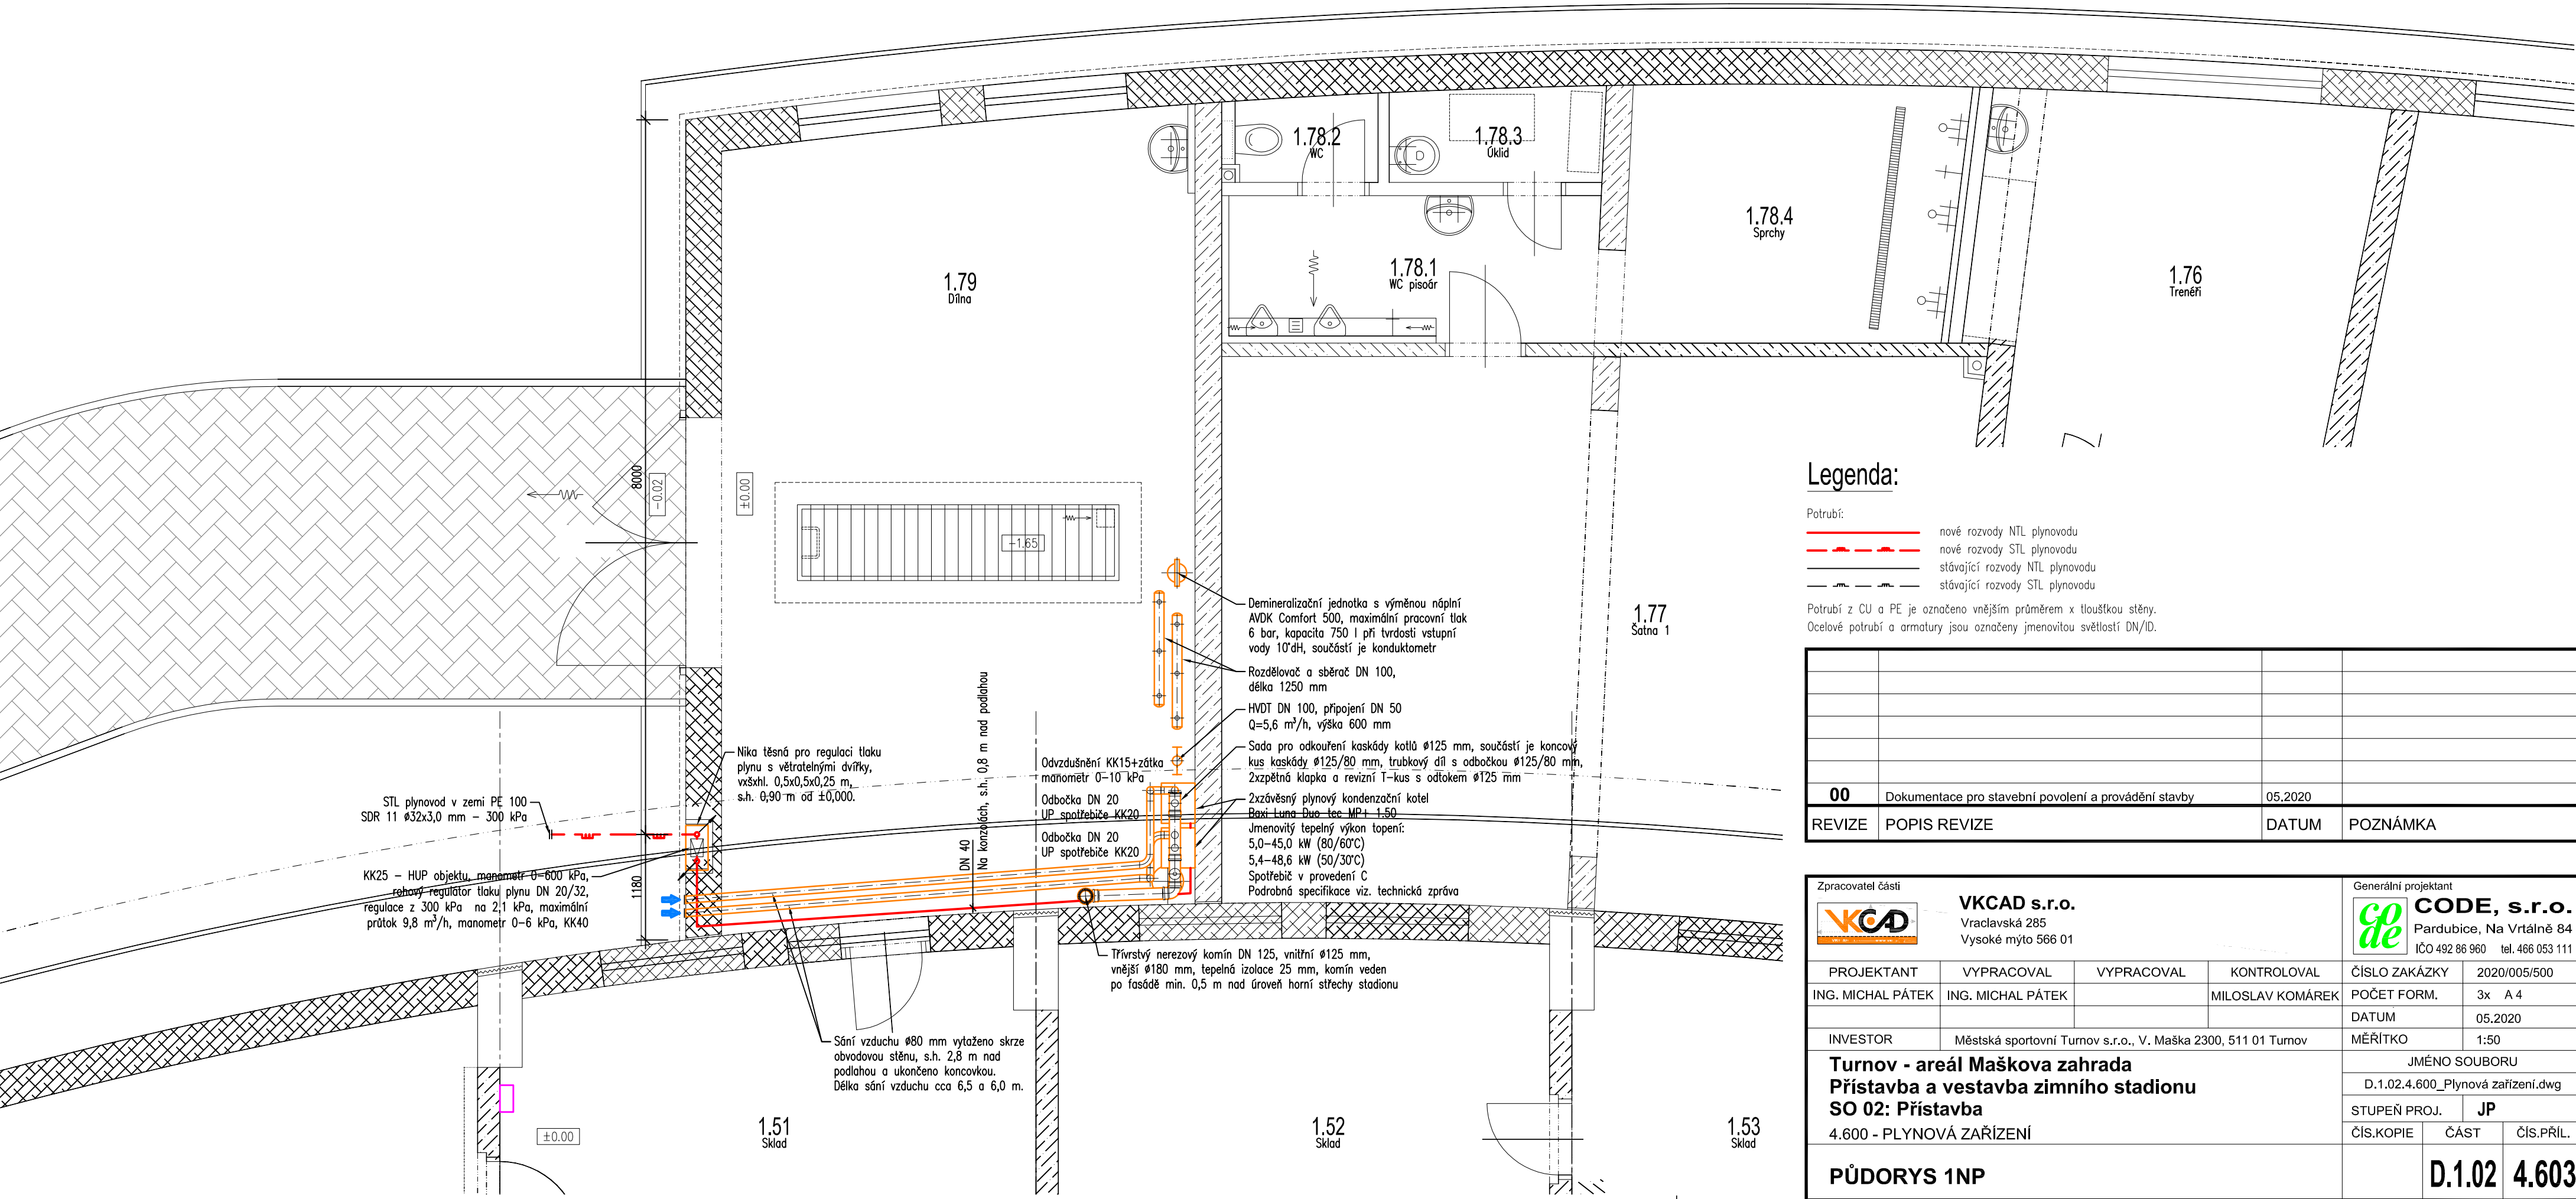


Legenda:

Potrubí:

- nové rozvody NTL plynovodu
- nové rozvody STL plynovodu
- stávající rozvody NTL plynovodu
- stávající rozvody STL plynovodu

Potrubí z CU a PE je označeno vnějším průměrem x tloušťkou stěny.
Ocelové potrubí a armatury jsou označeny jmenovitou světlostí DN/ID.

00	Dokumentace pro stavební povolení a provádění stavby	05.2020	
REVIZE	POPIS REVIZE	DATUM	POZNÁMKA

Zpracovatel části				Generální projektant		
		VKCAD s.r.o. Vraclavská 285 Vysoké myto 566 01		 CODE, s.r.o. Pardubice, Na Vrtálně 84 IČO 492 86 960 tel. 466 053 111		
PROJEKTANT	VYPRACOVAL	VYPRACOVAL	KONTROLOVAL	ČÍSLO ZAKÁZKY	2020/005/500	
ING. MICHAL PÁTEK	ING. MICHAL PÁTEK		MILOSLAV KOMÁREK	POČET FORM.	3x A 4	
				DATUM	05.2020	
INVESTOR	Městská sportovní Turnov s.r.o., V. Maška 2300, 511 01 Turnov			MĚŘÍTKO	1:50	
Turnov - areál Maškova zahrada Přístavba a vestavba zimního stadionu SO 02: Přístavba 4.600 - PLYNOVÁ ZAŘÍZENÍ				JMÉNO SOUBORU		
				D.1.02.4.600_Plynová zařízení.dwg		
				STUPEŇ PROJ.	JP	
				ČÍS.KOPIE	ČÁST	ČÍS.PŘÍL.
PŮDORYS 1NP					D.1.02	4.603