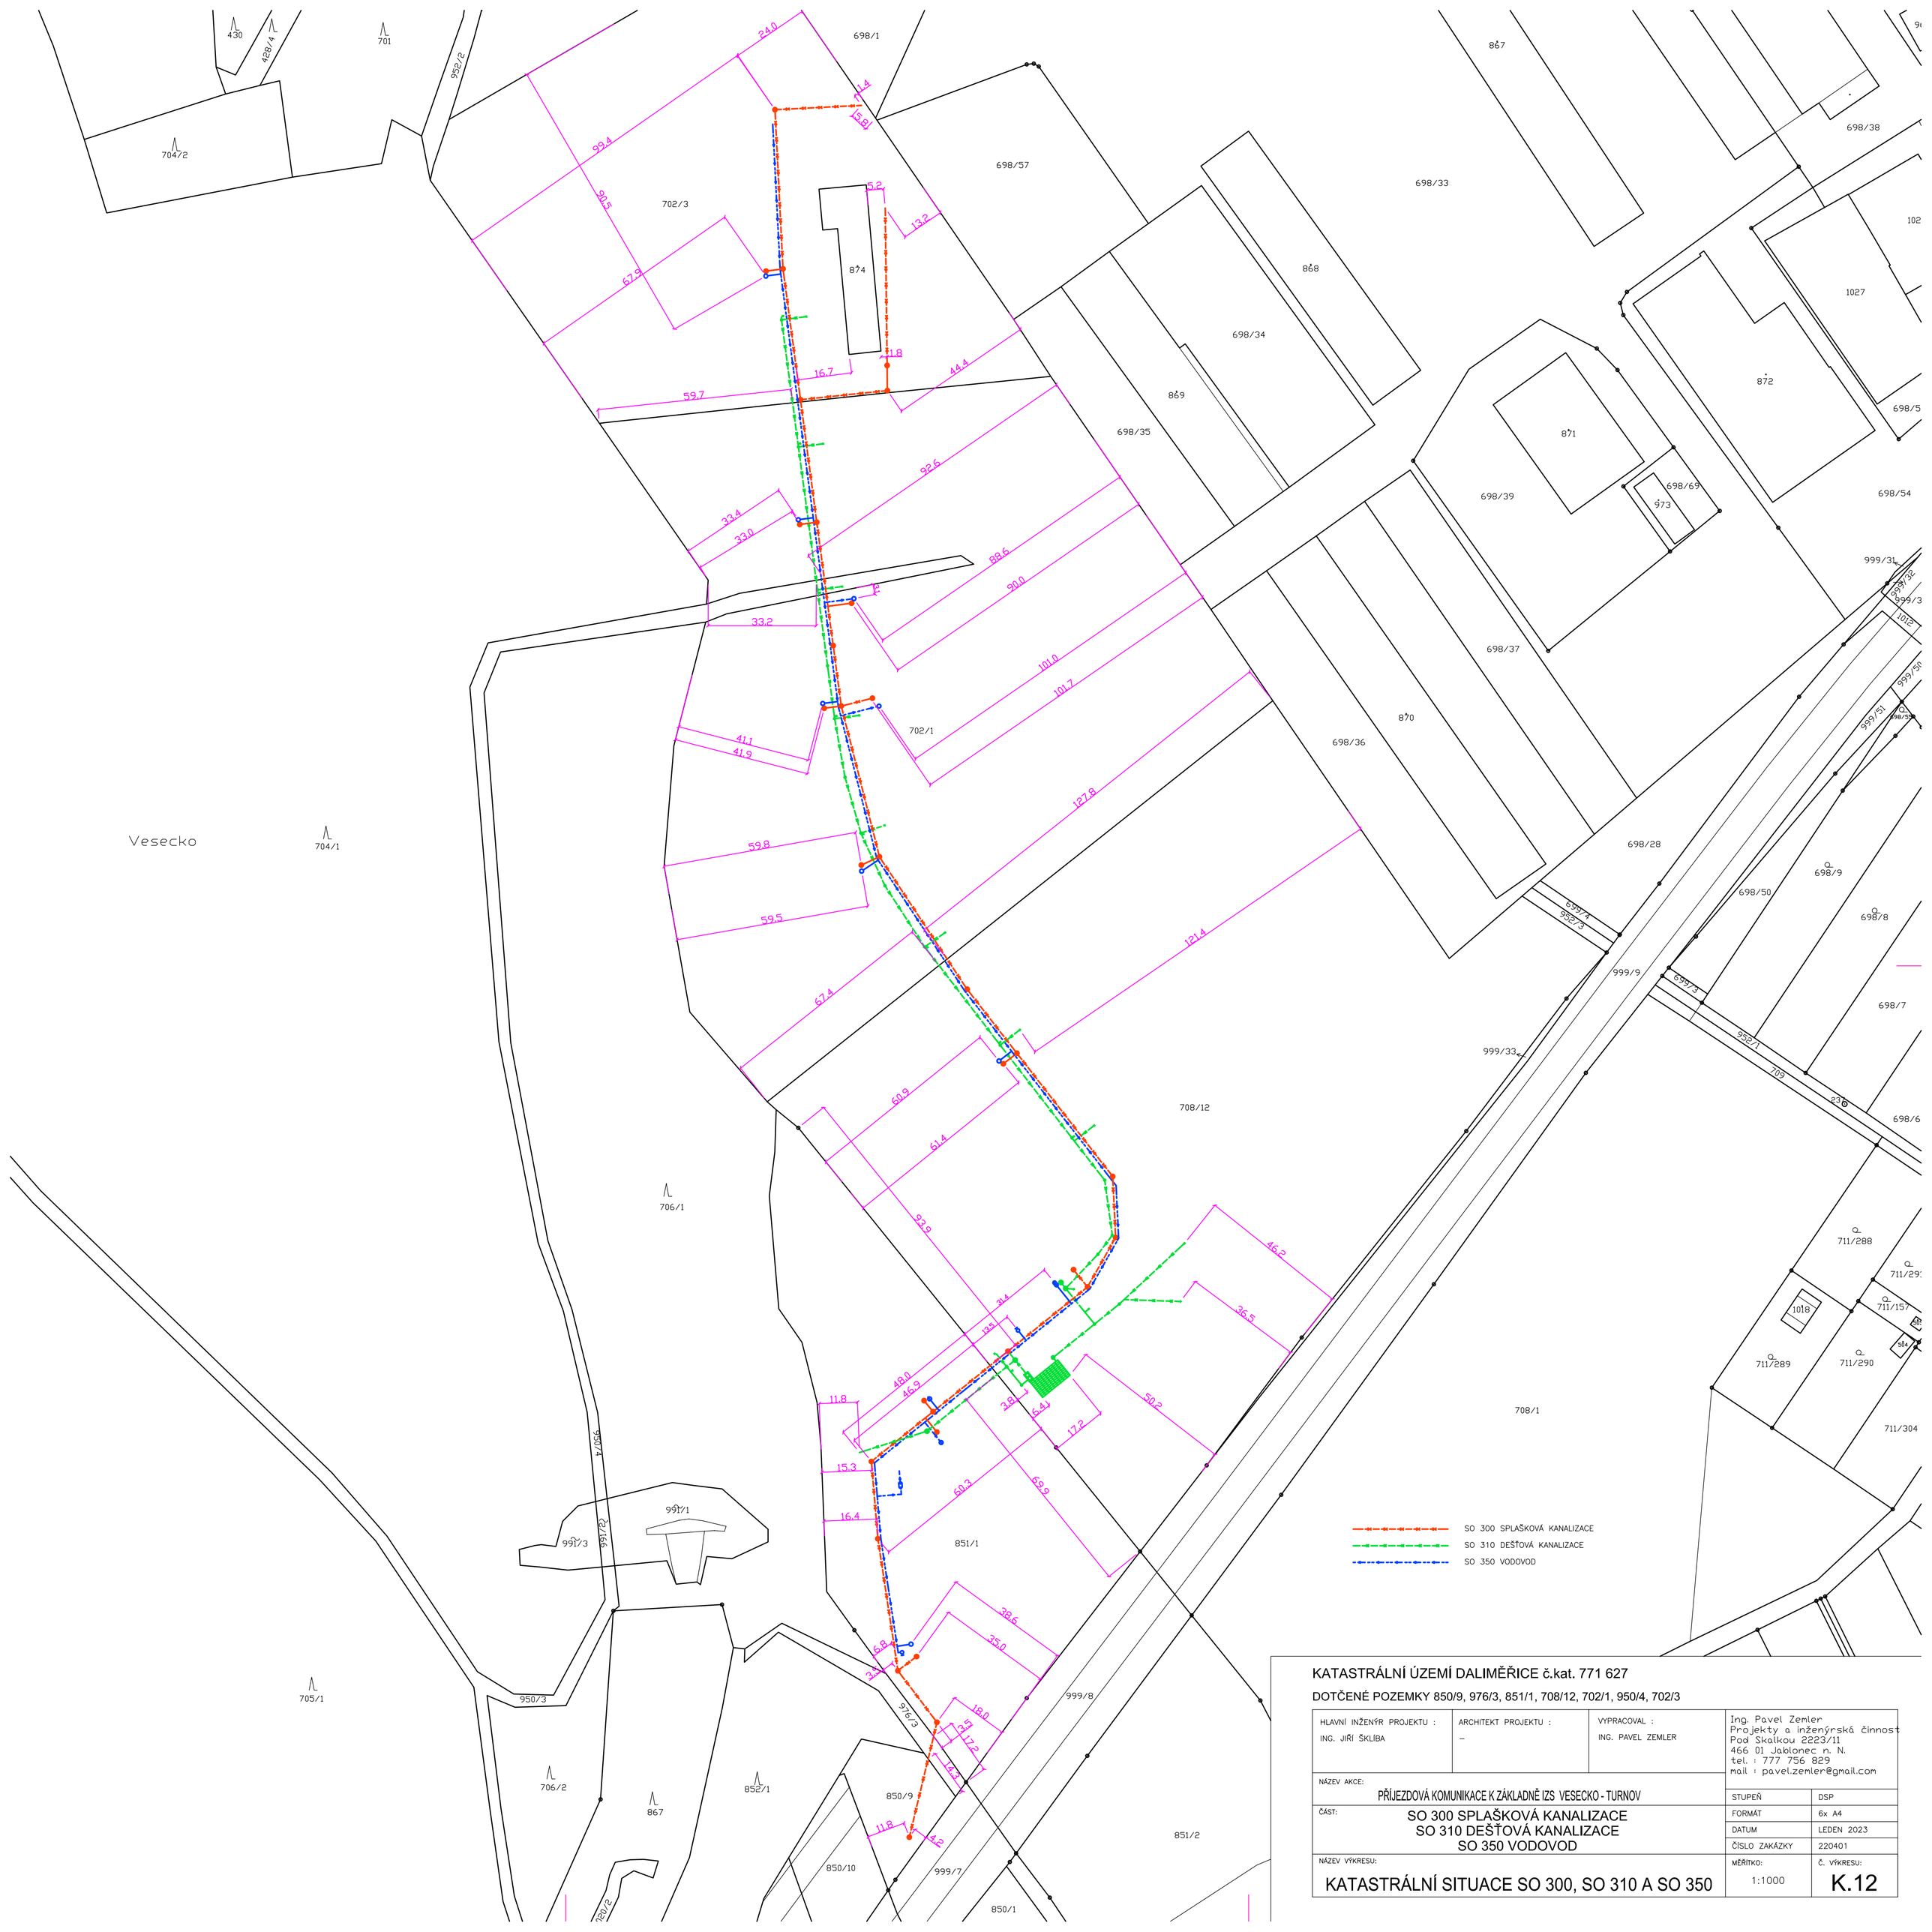

KATASTRÁLNÍ ÚZEMÍ DALIMĚŘICE č.kat. 771 627

DOTČENÉ POZEMKY 850/9, 976/3, 851/1, 708/12, 702/1, 950/4, 702/3

HLAVNÍ INŽENÝR PROJEKTU : ING. JIŘÍ ŠKLÍBA	ARCHITEKT PROJEKTU : –	VYPRACOVAL : ING. PAVEL ZEMLER	Ing. Pavel Zemler Projekty a inženýrská činnost Pod Skalkou 2223/11 466 01 Jablonec n. N. tel. : 777 756 829 mail : pavel.zemler@gmail.com
NÁZEV AKCE: PŘÍJEZDOVÁ KOMUNIKACE K ZÁKLADNĚ IZS VESECKO - TURNOV			STUPEŇ: DSP
ČÁST: SO 300 SPLAŠKOVÁ KANALIZACE SO 310 DEŠŤOVÁ KANALIZACE SO 350 VODOVOD			FORMÁT: 6x A4 DATUM: LEDEN 2023 ČÍSLO ZAKÁZKY: 220401
NÁZEV VÝKRESU: KATASTRÁLNÍ SITUACE SO 300, SO 310 A SO 350			MĚŘÍTKO: 1:1000 Č. VÝKRESU: K.12