


PŮDORYS 1:50

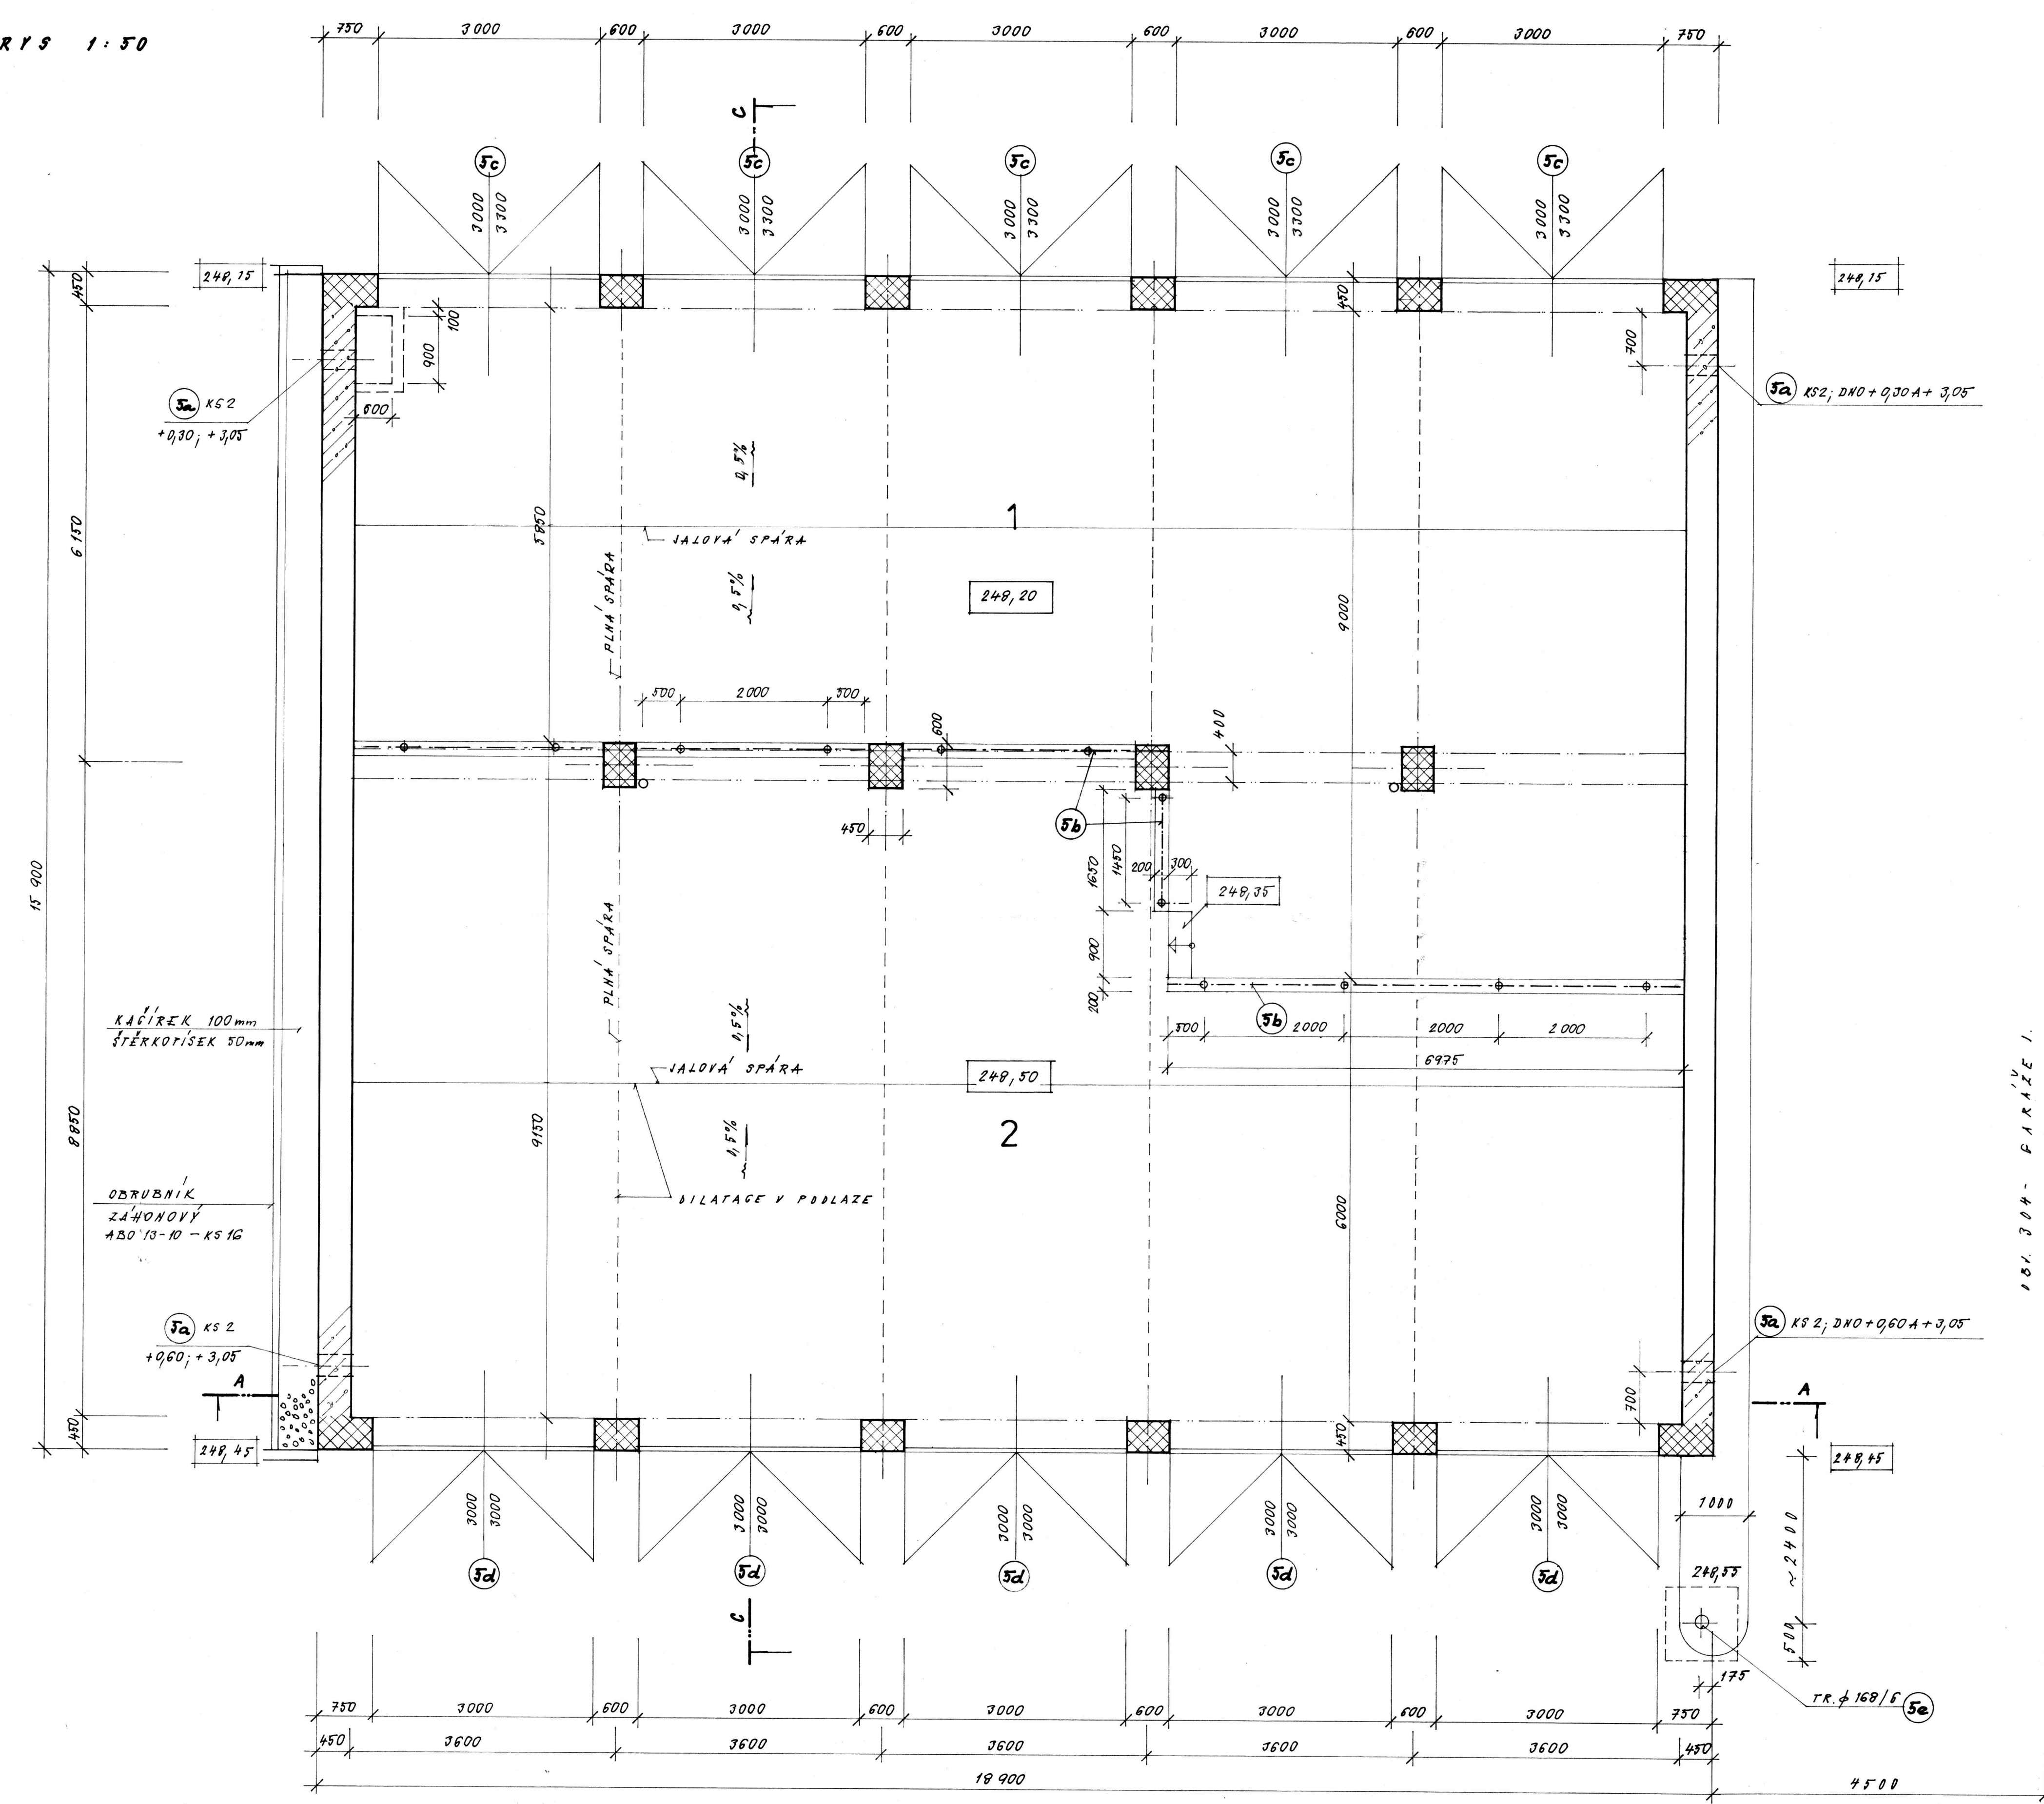

LEGENDA:

Č.	ÚČEL MÍSTNOSTI	PLOCHA	PÍDLANA	POZNÁMKA
1	PARKÉ PRO HALU A STŘEDNÍ NÁKLADNÍ AUTA	127,05	BEF. NAZANINA	
2	PARKÉ PRO HALOU MECHANIZACI	139,35	BEF. NAZANINA	

LEGENDA:

- KERAMICKÉ TEPELNĚ IZOLAČNÍ BLOKY P 10; MVE 1
- PILÍŘE Z CIHEL PLNÝCH P 15; MC 5

SVÁŘOVANÁ SÍŤ ϕ 6,3x6,3-150x150 - 315m² - KG 1052,0

$\pm 0,0 = 248,20$

KAMENOPROJEKT TURNOV
511 01 TURNOV

HLAVNÍ INŽ. PR.	ZOUP. PROJEKTANT	VYPRACOVAL	PROJEKT	KONTROLOVAL
ING. PRÁTA	A. HANČILOVA			
KRAJ:	OV. SEHILY	MIN. TURNOV		
INVESTOR	HEB TURNOV			
TECHNICKÉ SLUŽBY TURNOV SO 305- PARKÉŽE II				Kamenoprojekt TURNOV
				FORMÁT 844
				DATUM 18/95
				Č. ZAKÁZKY 4643
				MÍSTNOST 1:50
PŮDORYS				Č. VÝKRESU 2151