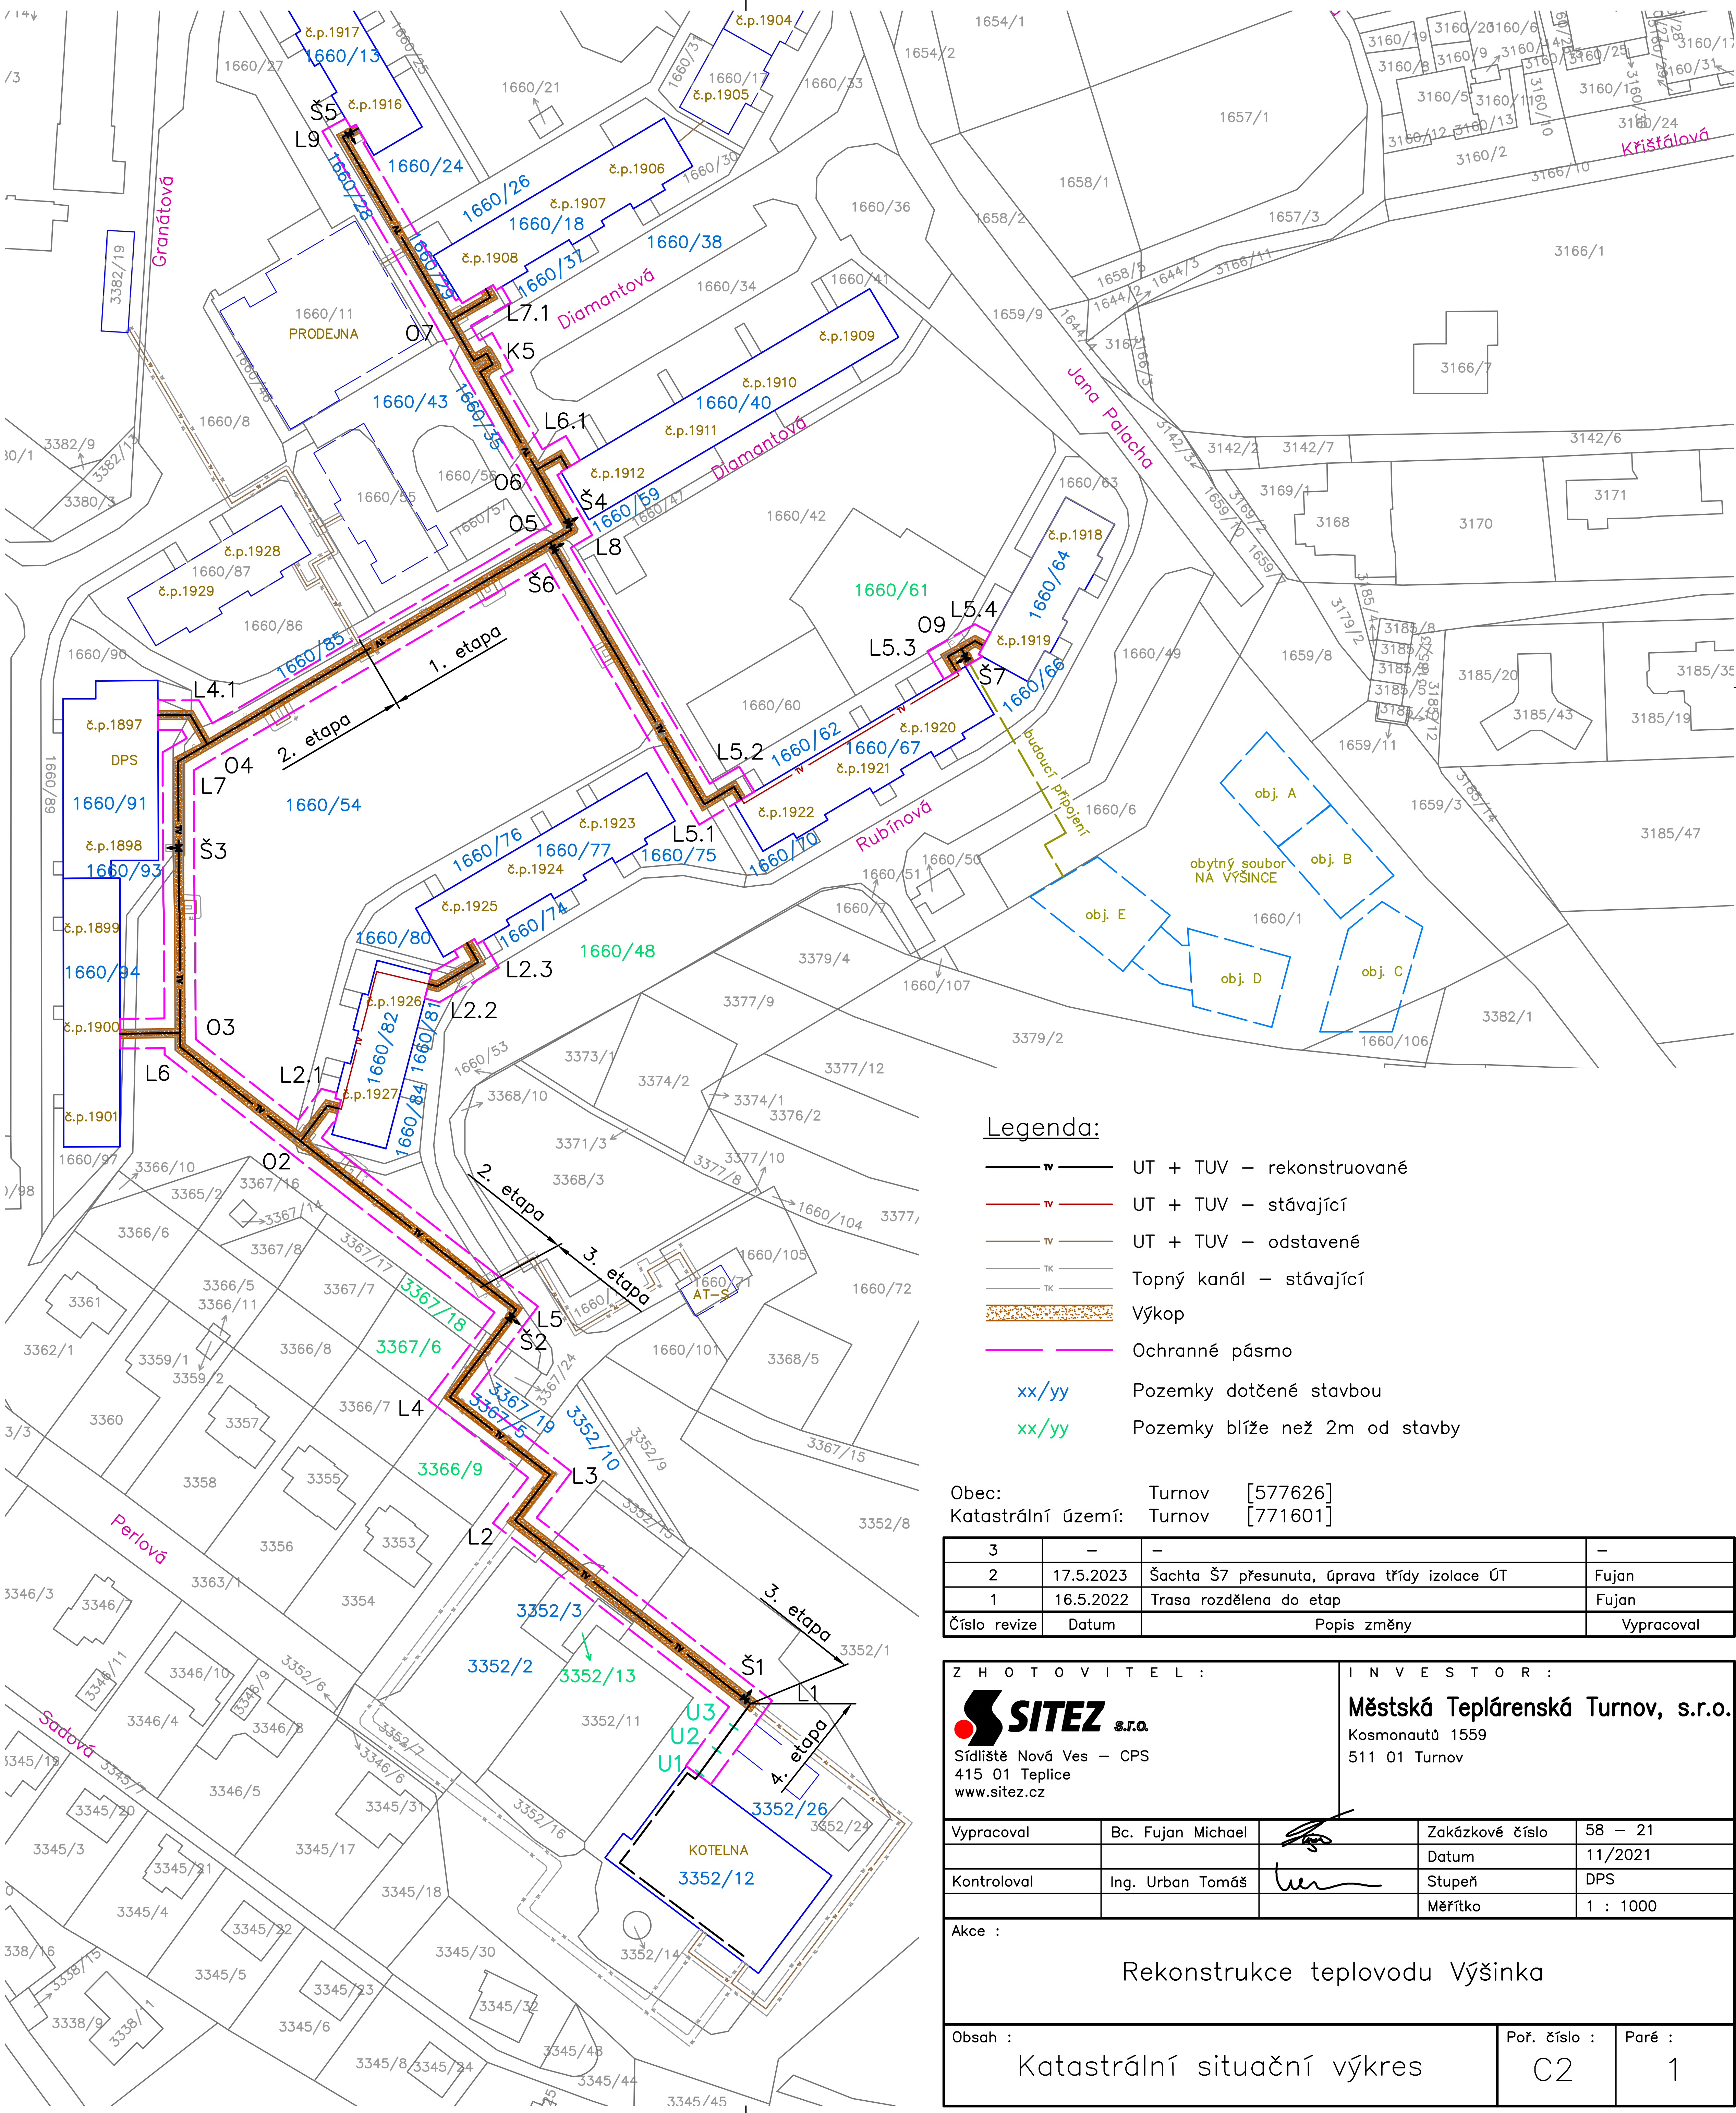

Legenda:

- UT + TUV – rekonstruované
- UT + TUV – stávající
- UT + TUV – odstavené
- Topný kanál – stávající
- Výkop
- Ochranné pásmo
- xx/yy Pozemky dotčené stavbou
- xx/yy Pozemky blíže než 2m od stavby

Obec: Turnov [577626]
Katastrální území: Turnov [771601]

Číslo revize	Datum	Popis změny	Vypracoval
3	–	–	–
2	17.5.2023	Šachta Š7 přesunuta, úprava třídy izolace ÚT	Fujan
1	16.5.2022	Trasa rozdělena do etap	Fujan

Z H O T O V I T E L :	I N V E S T O R :
SITEZ s.r.o. Sídliště Nová Ves – CPS 415 01 Teplice www.sitez.cz	**Městská Teplárenská Turnov, s.r.o.** Kosmonautů 1559 511 01 Turnov

Vypracoval	Bc. Fujan Michael	[signature]	Zakázkové číslo	58 – 21
			Datum	11/2021
Kontroloval	Ing. Urban Tomáš	[signature]	Stupeň	DPS
			Měřítko	1 : 1000

Akce :

Rekonstrukce teplovodu Výšinka

Obsah :	Poř. číslo :	Paré :
Katastrální situační výkres	C2	1