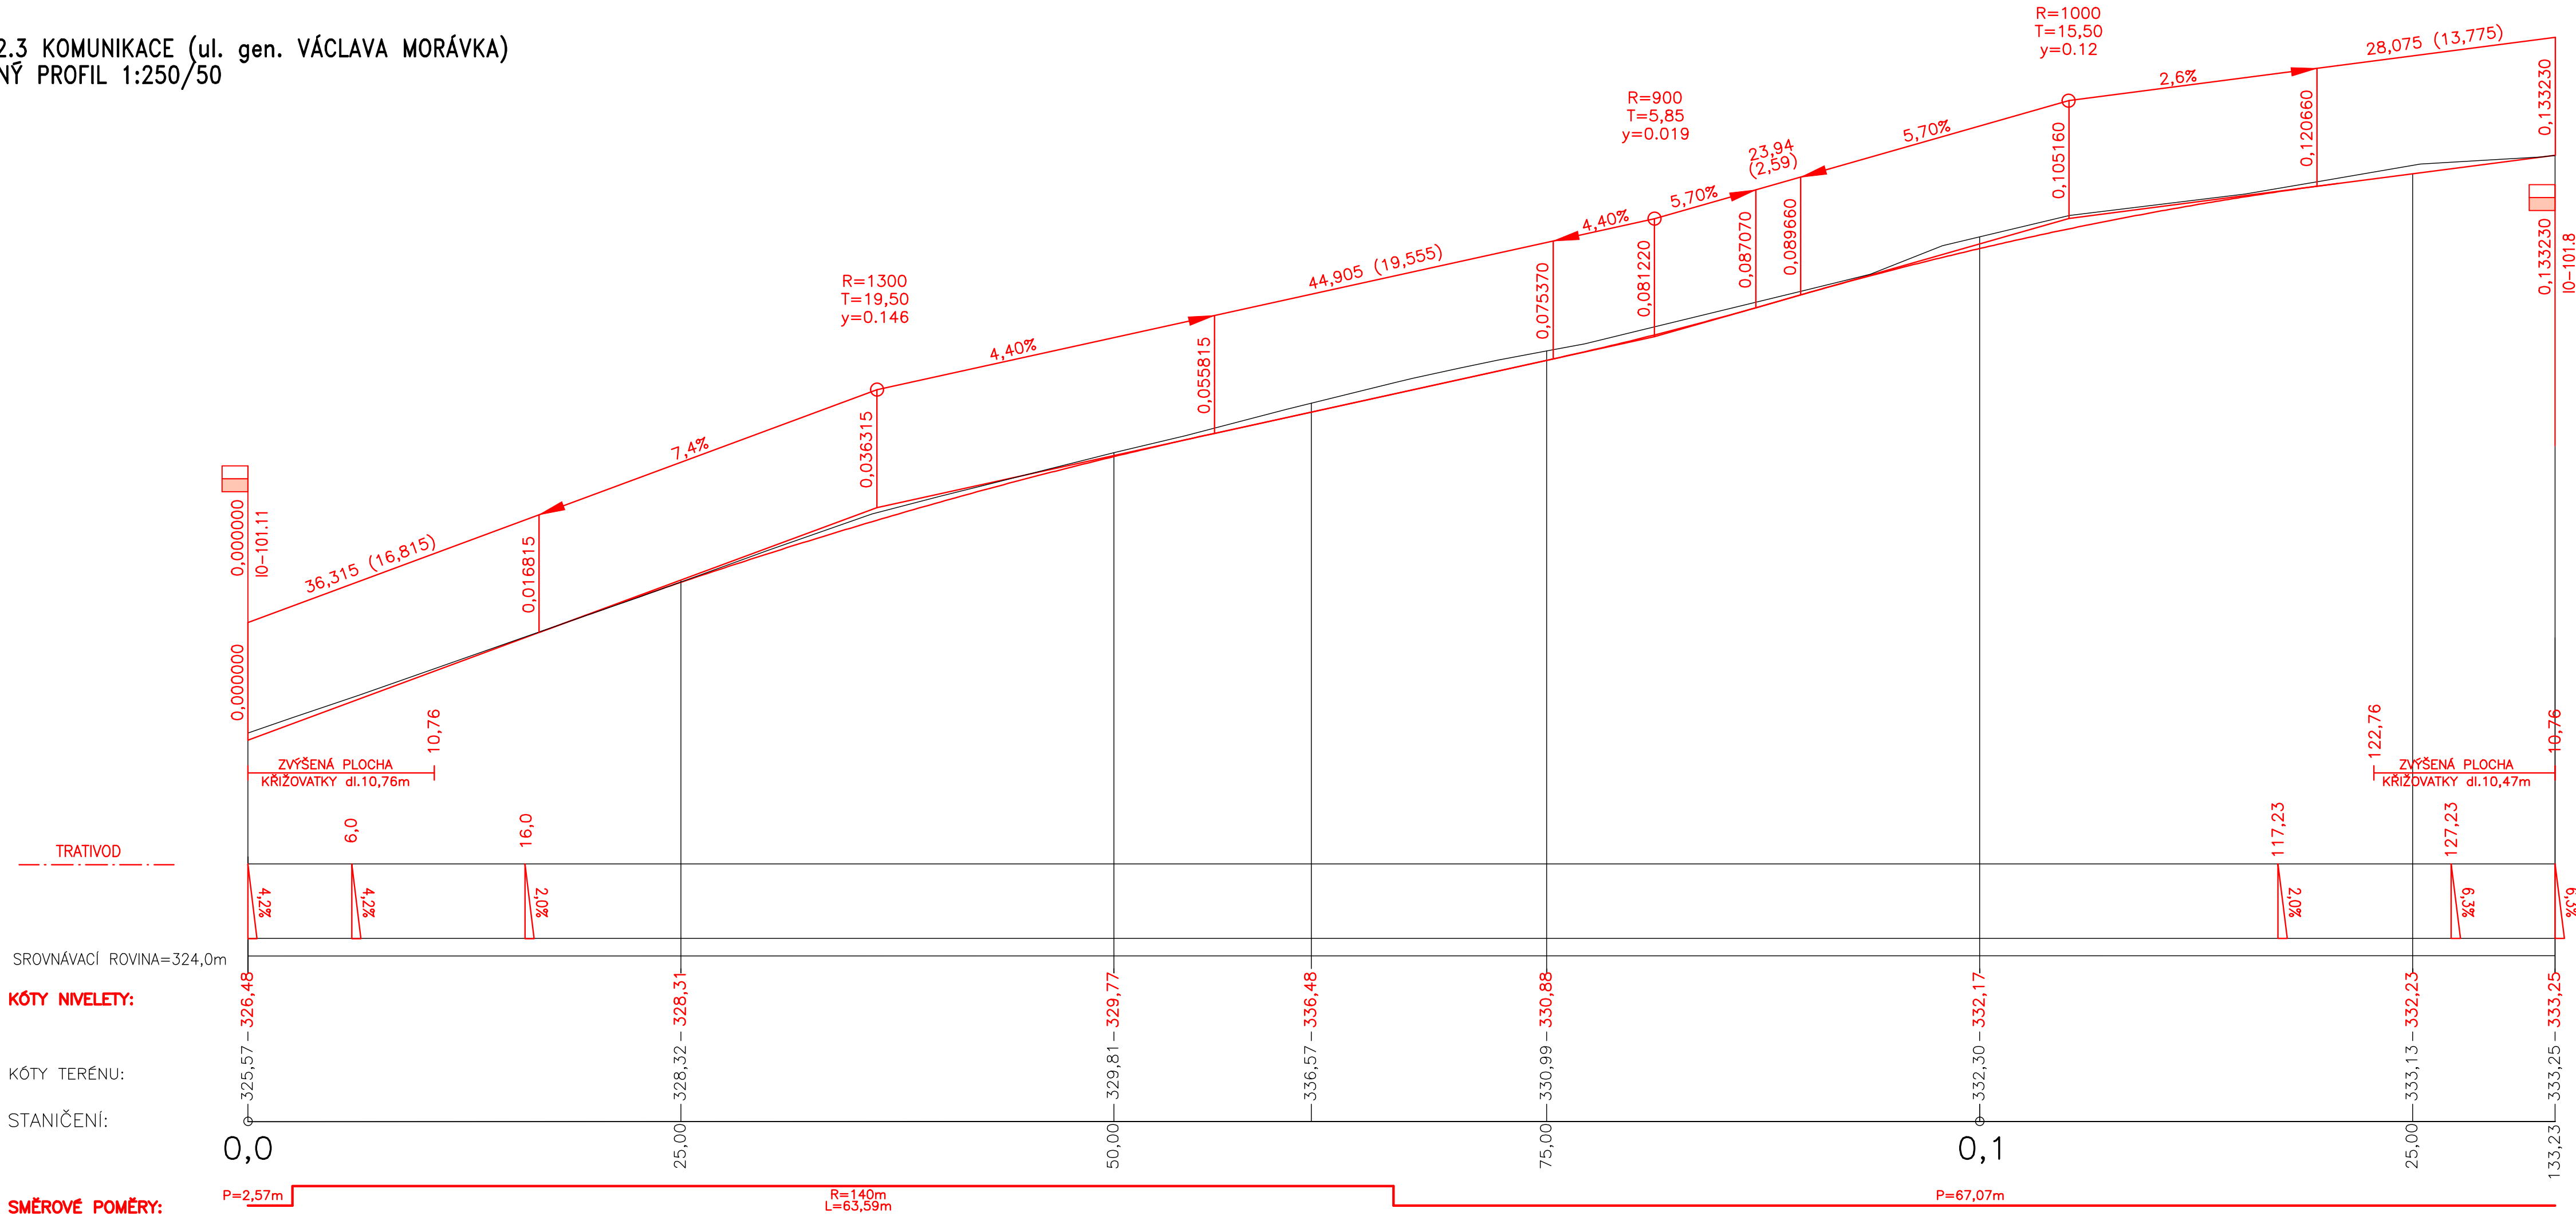

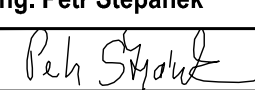
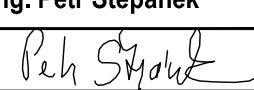
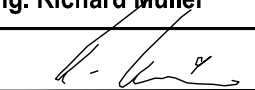


IO-102.3 KOMUNIKACE (ul. gen. VÁCLAVA MORÁVKA)
PODÉLNÝ PROFIL 1:250/50



Zodpovědný projektant	Vypracoval	Kontroloval	 PROFES PROJEKT spol. s r. o. stavební a projektční firma Vejřichova 272 TURNOV tel. 481319831 fax 481319832 e-mail : profesp@profesprojekt.cz www.profesprojekt.cz
Ing. Petr Štěpánek	Ing. Petr Štěpánek	Ing. Richard Müller	
			

Místo:	Turnov	Stavební úřad:	Turnov	Stupeň	DPS
Objednatel:	Město Turnov, Ant. Dvořáka 335, 511 22 Turnov			Datum	01.2017
Akce:	INŽENÝRSKÉ SÍTĚ V ROZVOJOVÉ LOKALITĚ HRUŠTICE - KÁROVSKO, ČÁST C IO-102.3 KOMUNIKACE (ul. gen. VÁCLAVA MORÁVKA)			Číslo zakázky	17006
Příloha:				Měřítko	<div>1:250/50</div>
				Příloha č.	
PODÉLNÝ PROFIL KOMUNIKACE IO-102.8					