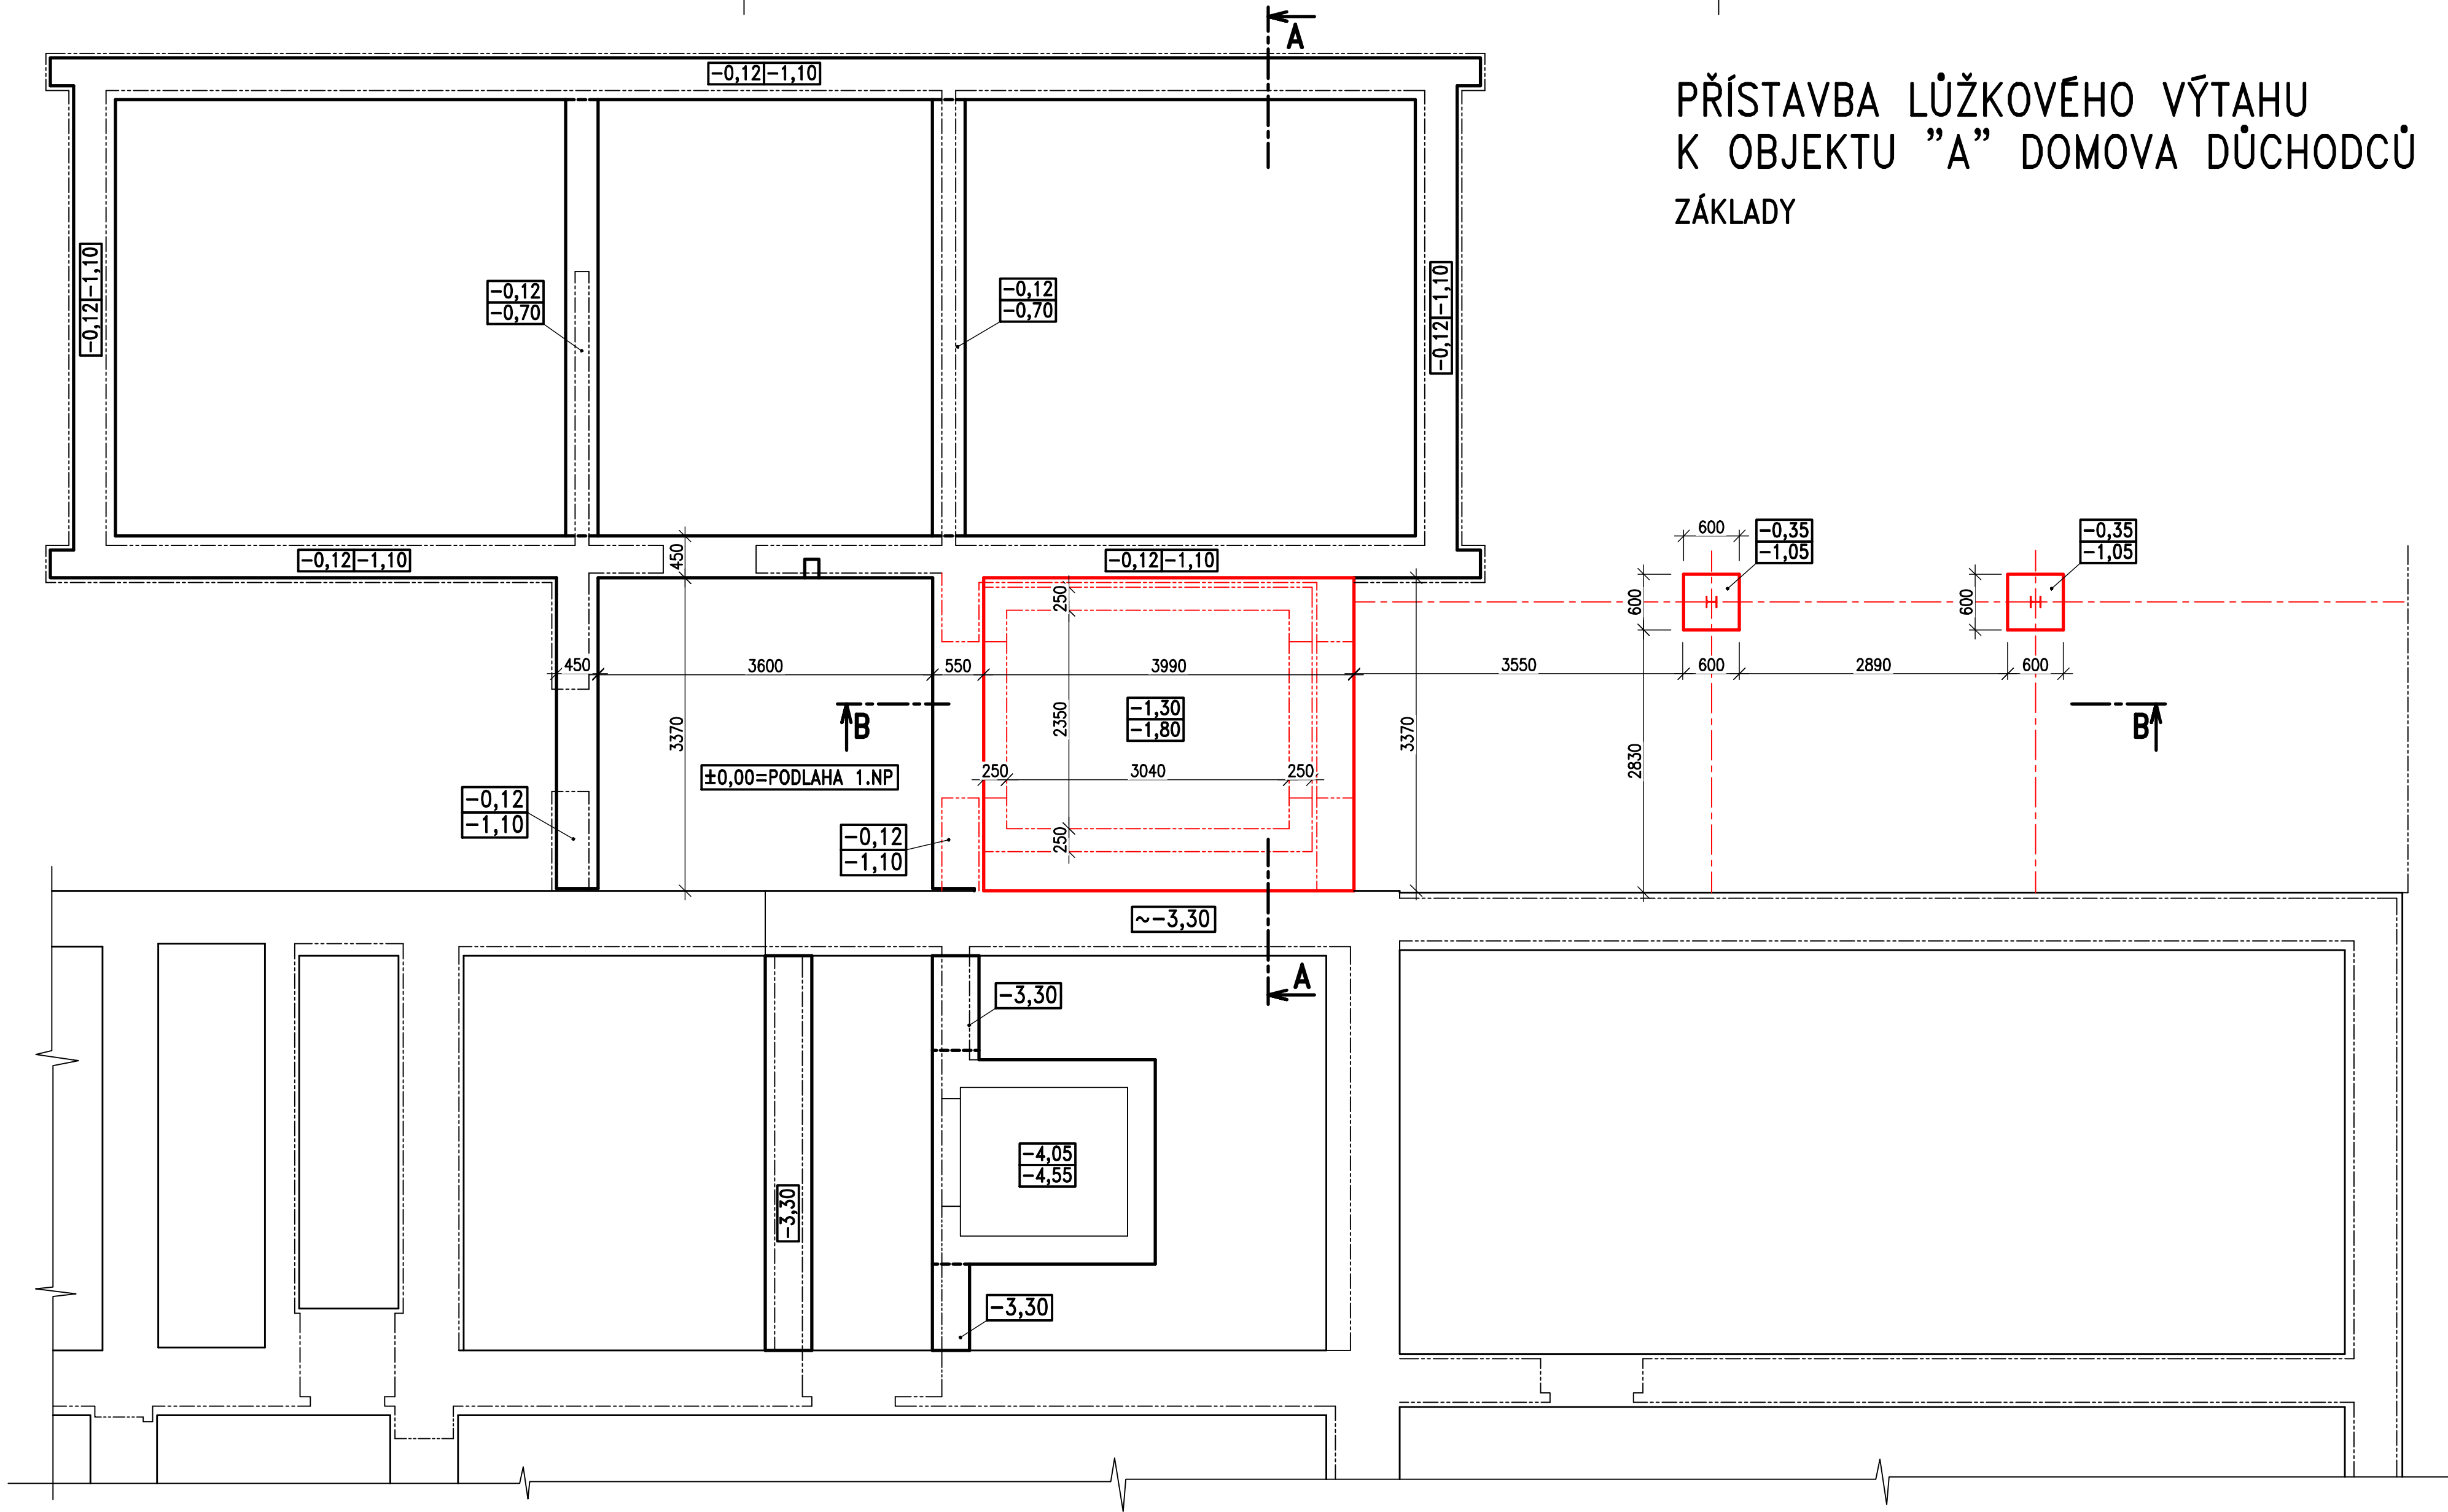

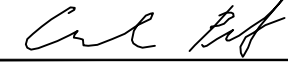
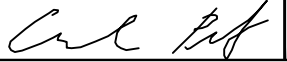



PŘÍSTAVBA LŮŽKOVÉHO VÝTAHU
K OBJEKTU "A" DOMOVA DŮCHODCŮ
ZÁKLADY



Zodpovědný projektant		Vypracoval	Kontroloval	 PROFES PROJEKT spol. s r. o. stavební a projekční firma Vejřichova 272 TURNOV tel. 481319831 fax 481319832 e-mail : profesp@profesprojekt.cz www.profesprojekt.cz
Ing. Petr Chval		Ing. Petr Chval	Rudolf Hördler	
				

Místo:	Turnov	Stavební úřad:	Turnov	Stupeň	DSR
Objednatel:	Město Turnov, OSM, Antonína Dvořáka 335, Turnov			Datum	06.2022
Akce:	PŘÍSTAVBA LŮŽKOVÉHO VÝTAHU K OBJEKTU "A" DOMOVA DŮCHODCŮ POHODA V TURNOVĚ D.1.1 ARCHITEKTONICKO STAVEBNÍ ŘEŠENÍ D.1.2 STAVEBNĚ KONSTRUKČNÍ ŘEŠENÍ			Číslo zakázky	22015
				Měřítko	1:50
				Příloha č.	D.1.1.b-02
				Příloha:	ZÁKLADY