


PŘÍSTAVBA LŮŽKOVÉHO VÝTAHU
K OBJEKTU "A" DOMOVA DŮCHODCŮ
1. NADZEMNÍ PODLAŽÍ

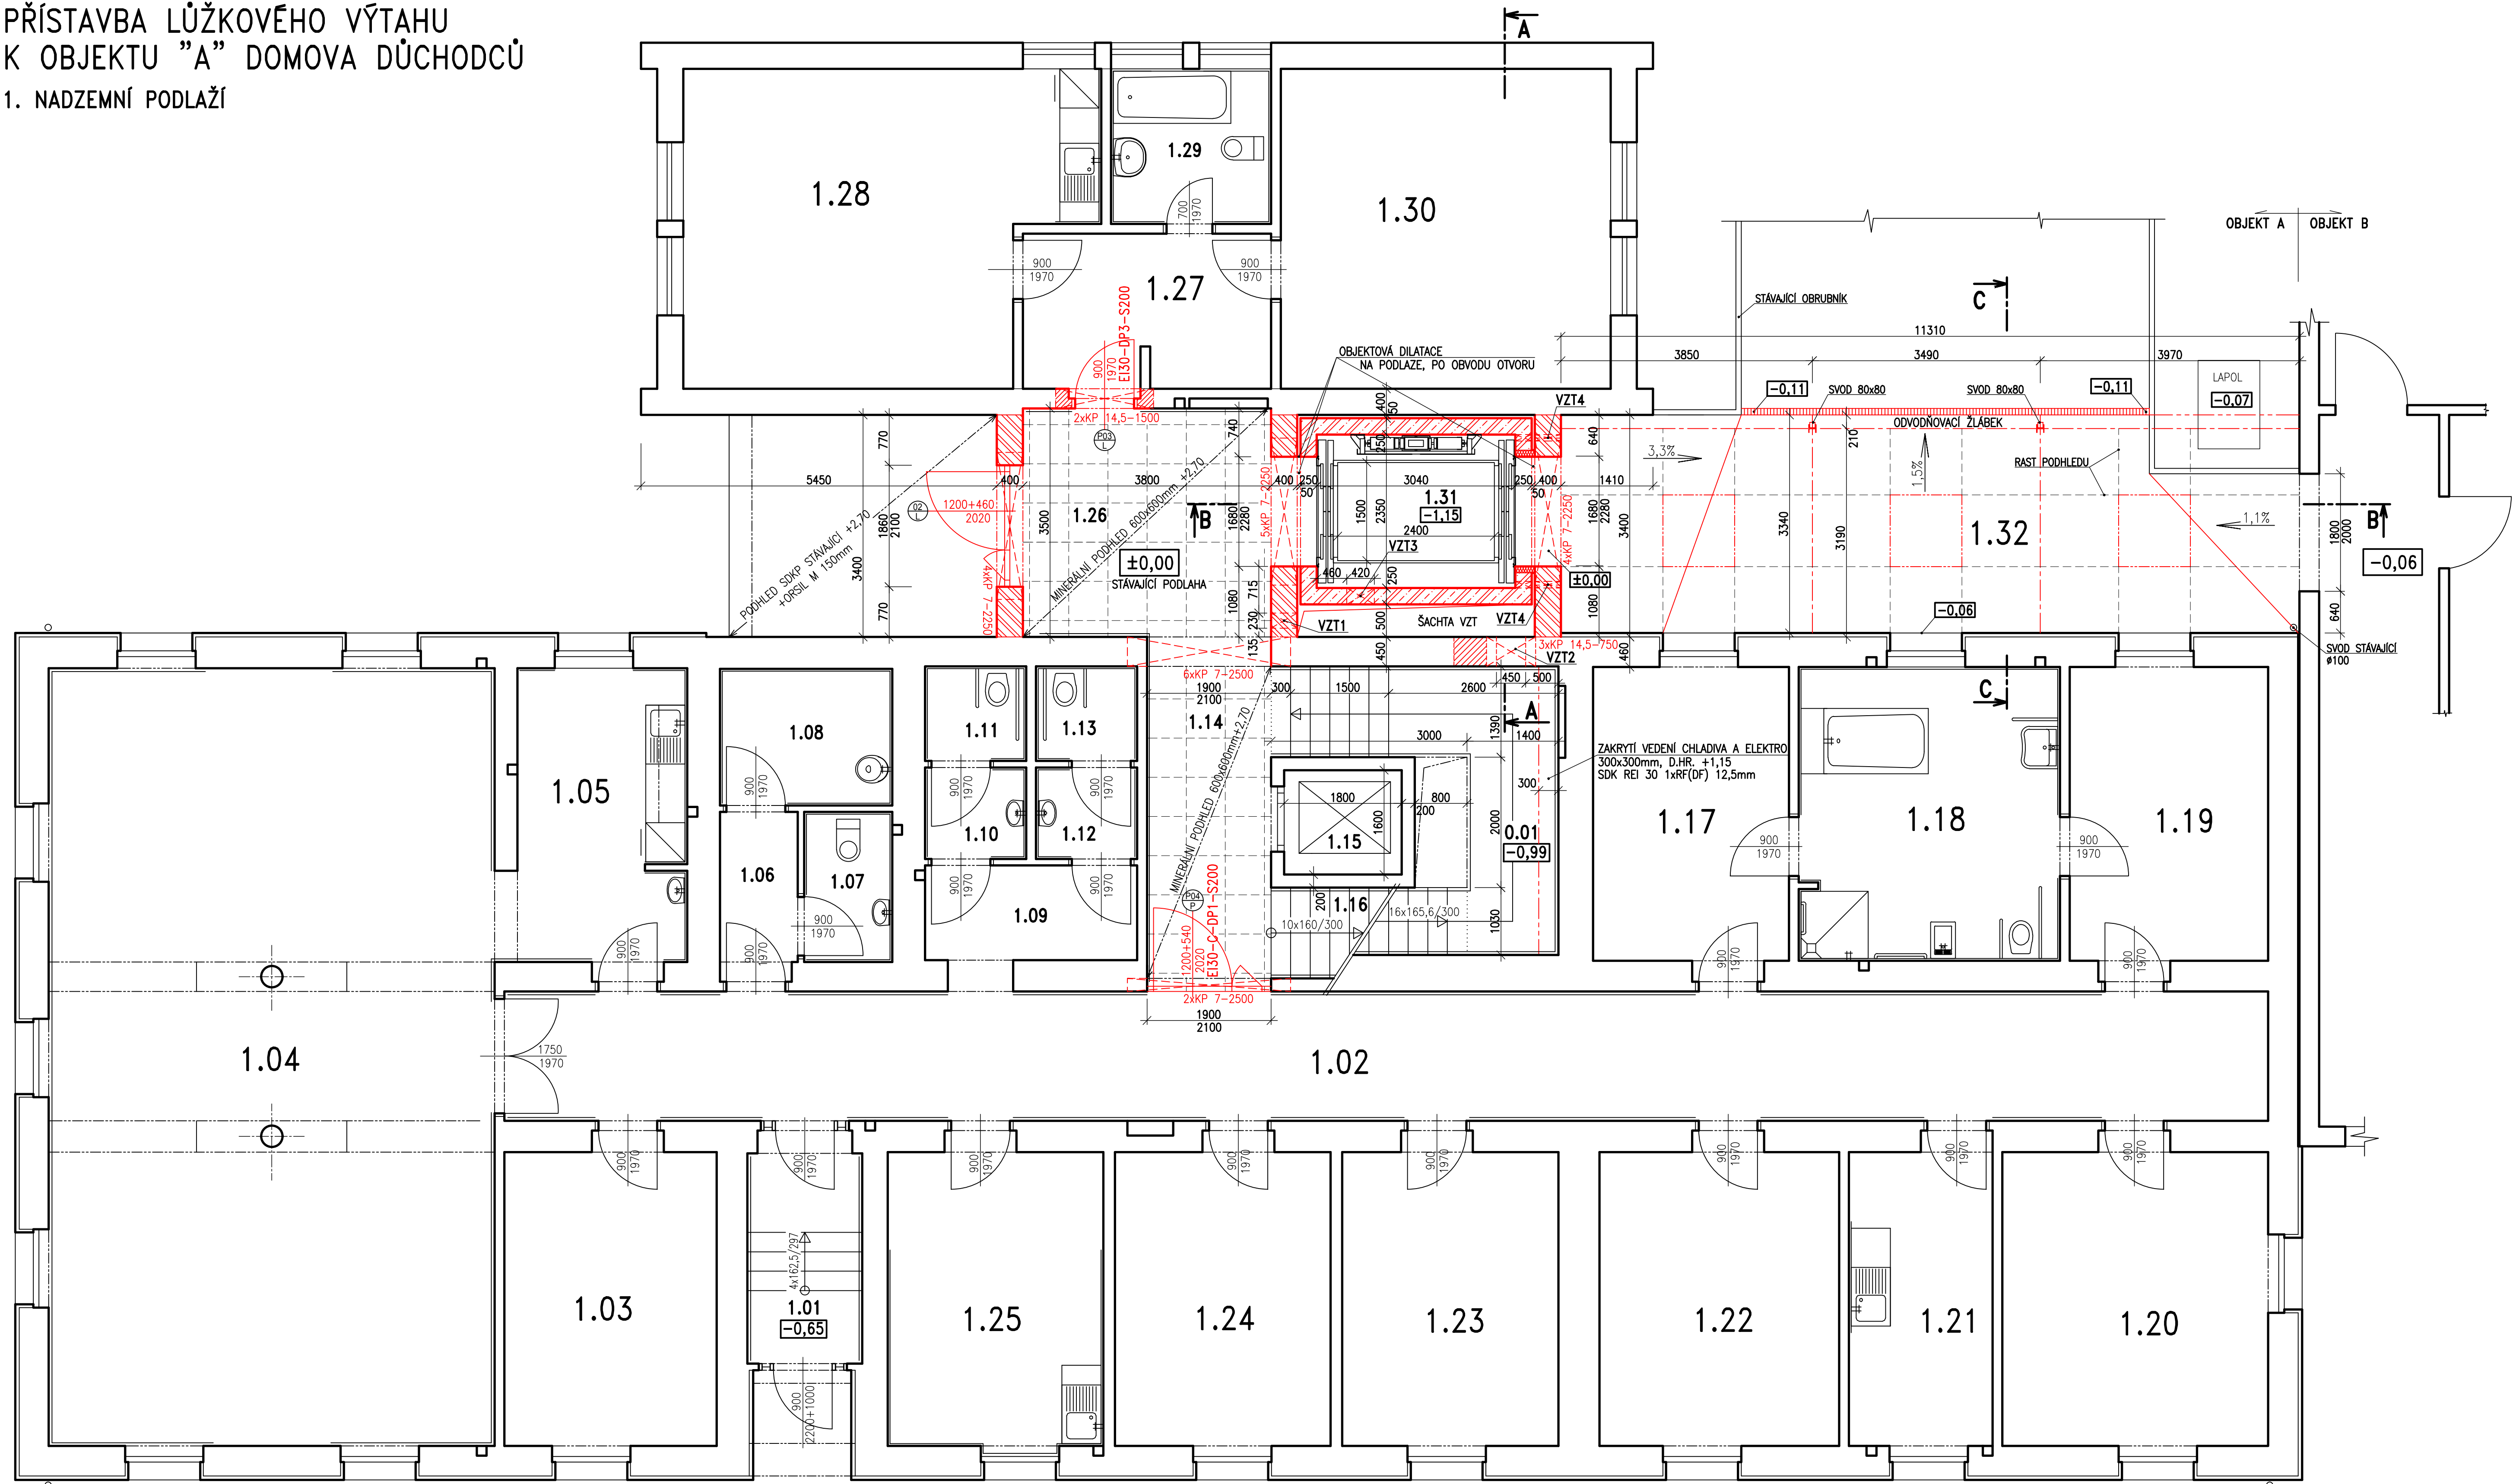

STAVEBNÍ ÚPRAVY

OZNAČENÍ	DRUH	ROZMĚR	SPODNÍ HR.	POZNÁMKA
VZT 1	PROSTUP	230x550	+0,15	VĚTRÁNÍ 1.26
VZT 2	PROSTUP	450x550	-0,85	VĚTRÁNÍ SCHODIŠTĚ
VZT 3	PROSTUP	420x820	-1,00	VĚTRÁNÍ ŠACHTY
VZT 4	PROSTUP	100x500	+0,20	PŘÍROZ.VĚTR.ŠACHTY

TABULKA PŘEKLADŮ

Č.	PŘEKLAD	DĚLKA mm	KUSŮ
1	KP 7	2250	13
2	KP 7	2500	8
3	KP 14,5	1500	2
4	KP 14,5	750	3

TABULKA MÍSTNOSTÍ

Č.	MÍSTNOST	m ²	PODLAHA	ÚPRAVA POVrchŮ STĚN	STROPŮ	MALBA	POZNÁMKA
1.01	HALA	6,2	KERAM. DLAŽBA	VÁPENNÁ ŠTUKOVÁ	SÁDKOKART. PODHLED		
1.02	CHODBA	53,6	PVC	VÁPENNÁ ŠTUKOVÁ	MINERÁLNÍ PODHLED		
1.03	ŠATNA	15,0	PVC	VÁPENNÁ ŠTUKOVÁ	SÁDKOKART. PODHLED		
1.04	DOMOVINKA	81,3	PVC	VÁPENNÁ ŠTUKOVÁ	SÁDKOKART. PODHLED		
1.05	KUCHYŇKA	12,5	PVC	VÁPENNÁ ŠTUKOVÁ	SÁDKOKART. PODHLED		
1.06	PŘEDSÍŇ	3,1	KERAM. DLAŽBA	VÁPENNÁ ŠTUKOVÁ	SÁDKOKART. PODHLED		
1.07	WC PERSONÁL	2,8	KERAM. DLAŽBA	VÁPENNÁ ŠTUKOVÁ	VOĐEVZDORNÝ SÁDKOKARTON		
1.08	ÚKLIDOVÁ KOMORA	5,5	KERAM. DLAŽBA	VÁPENNÁ ŠTUKOVÁ	VOĐEVZDORNÝ SÁDKOKARTON		
1.09	PŘEDSÍŇ	5,2	PVC	VÁPENNÁ ŠTUKOVÁ	SÁDKOKART. PODHLED		
1.10	PŘEDSÍŇ ŽENY	2,2	KERAM. DLAŽBA	VÁPENNÁ ŠTUKOVÁ	VOĐEVZDORNÝ SÁDKOKARTON		
1.11	WC ŽENY	2,3	KERAM. DLAŽBA	VÁPENNÁ ŠTUKOVÁ	VOĐEVZDORNÝ SÁDKOKARTON		
1.12	PŘEDSÍŇ MUŽI	2,2	KERAM. DLAŽBA	VÁPENNÁ ŠTUKOVÁ	VOĐEVZDORNÝ SÁDKOKARTON		
1.13	WC MUŽI	2,3	KERAM. DLAŽBA	VÁPENNÁ ŠTUKOVÁ	VOĐEVZDORNÝ SÁDKOKARTON		
1.14	CHODBA	10,4	KERAM. DLAŽBA	VÁPENNÁ ŠTUKOVÁ	MINERÁLNÍ PODHLED	AKRYLÁT BARVA BÍLÁ	
1.15	VÝTAH	2,9		VÁPENNÁ ŠTUKOVÁ			
1.16	SCHODIŠTĚ	15,0	PVC	VÁPENNÁ ŠTUKOVÁ	VÁPENNÁ ŠTUKOVÁ		
1.17	ODPOČÍVÁRNA MUŽI	13,9	PVC	VÁPENNÁ ŠTUKOVÁ	SÁDKOKART. PODHLED		
1.18	KOUPELNA	17,8	KERAM. DLAŽBA	VÁPENNÁ ŠTUKOVÁ	VOĐEVZDORNÝ SÁDKOKARTON		
1.19	ODPOČÍVÁRNA ŽENY	14,1	PVC	VÁPENNÁ ŠTUKOVÁ	SÁDKOKART. PODHLED		
1.20	OKRSKOVÁ SESTRA	18,7	PVC	VÁPENNÁ ŠTUKOVÁ	SÁDKOKART. PODHLED		
1.21	KUCHYŇKA	10,3	PVC	VÁPENNÁ ŠTUKOVÁ	SÁDKOKART. PODHLED		
1.22	DENNÍ MÍST.PERSONÁL	16,9	PVC	VÁPENNÁ ŠTUKOVÁ	SÁDKOKART. PODHLED		
1.23	DENNÍ ODPOČÍVÁRNA M	15,3	PVC	VÁPENNÁ ŠTUKOVÁ	SÁDKOKART. PODHLED		
1.24	DENNÍ ODPOČÍVÁRNA Ž	15,3	PVC	VÁPENNÁ ŠTUKOVÁ	SÁDKOKART. PODHLED		
1.25	KADĚRNICTVÍ	15,3	KERAM.DLAŽBA	VÁPENNÁ ŠTUKOVÁ	SÁDKOKART. PODHLED		
1.26	HALA	14,9	KERAM.DLAŽBA	VÁPENNÁ ŠTUKOVÁ	MINERÁLNÍ PODHLED	AKRYLÁT BARVA BÍLÁ	
1.27	CHODBA	8,7	PVC	VÁPENNÁ ŠTUKOVÁ	SÁDKOKART. PODHLED		
1.28	OBYTNÁ MÍSTNOST	29,1	PVC	VÁPENNÁ ŠTUKOVÁ	SÁDKOKART. PODHLED		
1.29	KOUPELNA	5,7	KERAM. DLAŽBA	VÁPENNÁ ŠTUKOVÁ	VOĐEVZDORNÝ SÁDKOKARTON		
1.30	LOŽNICE	25,9	PVC	VÁPENNÁ ŠTUKOVÁ	SÁDKOKART. PODHLED		
1.31	VÝTAH	7,1	S1 EPOXID. STĚRKA	BEZ ÚPRAV PVRCHU	SÁDKOKART. PODHLED	AKRYLÁT BARVA BÍLÁ	
1.32	PŘÍSTŘEŠEK	39,1	S4 BETON. DLAŽBA	STAV. FASÁDA	CEM. VLAKNITÝ PODHLED	AKRYLÁT STAV. FASÁDA	


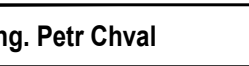
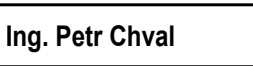

LEGENDA:

- STÁVAJÍCÍ ZDIVO
- ZDIVO Z CIHELNÝCH BLOKŮ TL380mm – 38 T PROFÍ NA MALTU PRO TENKÉ SPÁRY
- ZDIVO ZE ZTRACENÉHO BEDNĚNÍ TL250mm, BETON C20/25, VÝZTUŽ B500B
- ZDIVO Z CP NA MALTU MC 10,0
- ŽELEZOBETON – STÁVAJÍCÍ

POZNÁMKA:

STAVEBNÍ PŘÍPRAVENOST VÝTAHOVÉ ŠACHTY BUDE UPŘESNĚNA S KONKRETNÍM DODAVATELEM VÝTAHU

- STAVEBNÍ ÚPRAVY JSOU VYZNAČENY ČERVENĚ
- V TABULCE MÍSTNOSTÍ JSOU ČERVENĚ OZNAČENY PROSTORY, VE KTERÝCH BUDOU PROBÍHAT STAVEBNÍ ÚPRAVY
- PŘEKLADY OZNAČENÉ KP 7 BUDOU SYSTÉMOVÉ, KERAMICKÉ Š=70mm, V=250mm
- PŘEKLADY OZNAČENÉ KP 14,5 BUDOU SYSTÉMOVÉ, KERAMICKÉ Š=145mm, V=71mm
- VÝZTUŽ ZDIVA ZE ZTRACENÉHO BEDNĚNÍ VIZ VÝKR.Č. D.1.1.B-??
- PŘEKLADY NAD OTVORY VE ZDIVU ZE ZTRACENÉHO BEDNĚNÍ BUDOU ŽELEZOBETONOVÉ MONOLITICKÉ
- PODLAHOVÁ DILATACE MEZI OBJEKTEM A VÝTAHOVOU ŠACHTOU BUDOU OBJEKTOVÉ, SYSTÉMOVÉ,
- Z HLINÍKOVÝCH PROFILŮ A PRVÝZ
- PŘEKLADY BOURANÝCH A UPRAVOVANÝCH OTVORŮ VIZ VÝKRESY BOURACÍCH PRACÍ
- PŘEKLADY BOURANÝCH A UPRAVOVANÝCH OTVORŮ VIZ VÝKRESY BOURACÍCH PRACÍ

Zodpovědný projektant	Vypracoval	Kontroloval	 PROFES PROJEKT spol. s r. o. stavební a projektční firma Vejřichova 272, TURNOV tel: 481 318831 fax: 481 318832 e-mail: profeprojekt@profeprojekt.cz www.profeprojekt.cz	
Ing. Petr Chval	Ing. Petr Chval	Rudolf Hördler		
				
Místo: Turnov	Stavební úřad: Turnov		Stupeň	DSR
Objednatel: Město Turnov, OSM, Antonína Dvořáka 335, Turnov			Datum	06.2022
Akce: PŘÍSTAVBA LŮŽKOVÉHO VÝTAHU K OBJEKTU "A" DOMOVA DŮCHODCŮ POHODA V TURNOVĚ D.1.1 ARCHITEKTONICKO STAVEBNÍ ŘEŠENÍ D.1.2 STAVEBNĚ KONSTRUKČNÍ ŘEŠENÍ			Číslo zakázky	22015
			Měřítko	1:50
Příloha: 1. NADZEMNÍ PODLAŽÍ			Příloha č.	D.1.1.b-04