


TABULKA MÍSTNOSTÍ

Č.	MÍSTNOST	m ²
1.01	ZÁDVEŘÍ	3,1
1.02	CHODBA	20,6
1.03	Č.5 - VÝTVARNÁ DÍLNA	40,2
1.04	Č.1 - VELKÝ SÁL	67,5
1.05	Č.3 - VOLONOČASOVÝ KLUB	30,6
1.06	ŠATNA A WC	3,9
1.07	Č.4 - DÍLNA MINERALOGIE	21,8
1.08	PŘEDSÍŇ	2,0

LEGENDA:



- s01 – VYBOURÁNÍ PODLAHOVÉ KRYTINY VČ. PODKLADNÍCH NÁŠLAPNÝCH VRSTEV A BETONOVÉ MAZANINY TL. CCA 70 MM. VYBRÁNÍ ZÁSYPY V TL. CCA 160 MM (NA KÓTU -0,230).
- s02 – DEMONTÁŽ DŘEVĚNÝCH SAMOSTATNÝCH (OBLOUKOVÝCH) OKEN VČ. OPLECHOVÁNÍ PARAPETU (ŘÍMSY).
- s03 – VYBOURÁNÍ VNITŘNÍHO DŘEVĚNÉHO PARAPETU.
- s06 – VYBOURÁNÍ STÁVAJÍCÍHO KERAMICKÉHO OBKLADU.
- s07 – DEMONTÁŽ STÁVAJÍCÍHO ELEKTRICKÉHO AKUMULAČNÍHO OHŘÍVAČE (OKCE 80; R. VÝROBY 03/2020).
- s08 – DEMONTÁŽ STÁVAJÍCÍCH DŘEZŮ A PÁKOVÉ BATERIE.
- s09 – VYŘEZÁNÍ (FRÉZOVÁNÍ) DIAM. KOTOUČEM ZALOMENÍ OSTĚNÍ A OBLOUKOVÉ NADPRAŽÍ
- s10 – DEMONTÁŽ STÁVAJÍCÍHO NÁBYTKU.
- s11 – DEMONTÁŽ STÁVAJÍCÍCH SVÍTIDEL A ELEKTROINSTALAČNÍCH KOMPONENT (NAPŘ. VYPÍNAČE, ZÁSUVKY APOD.).

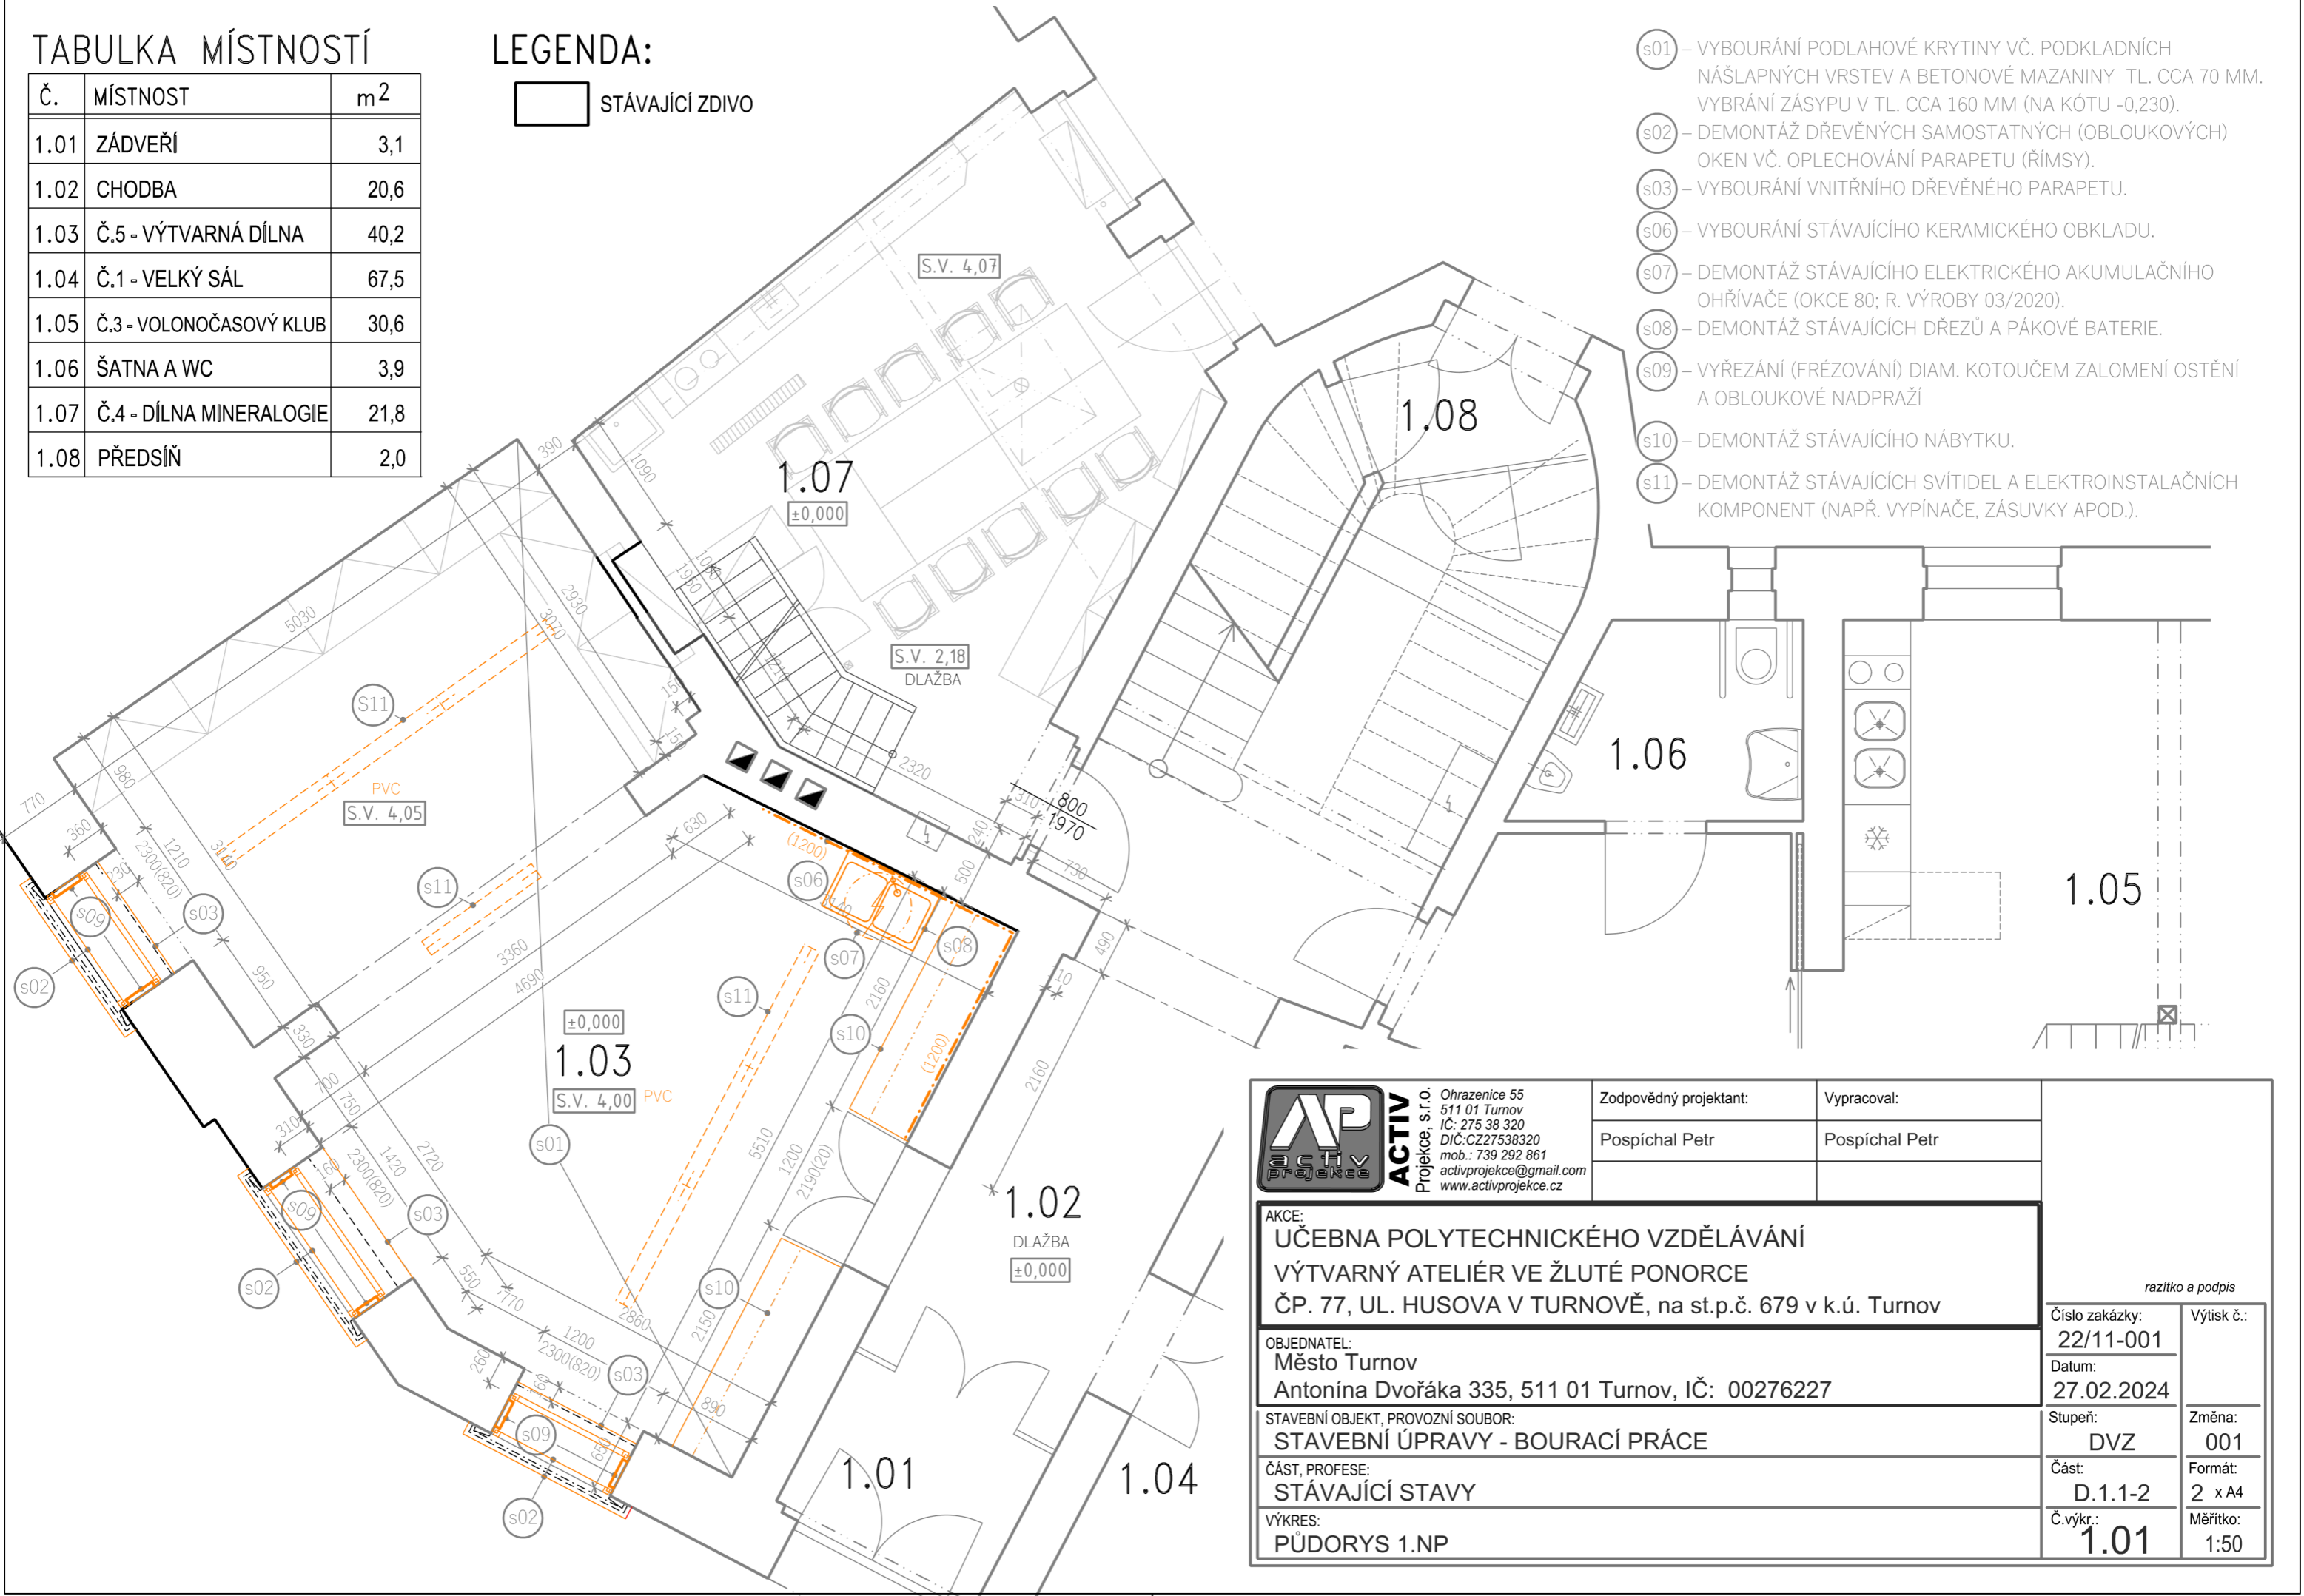

ACTIV
Projekce, s.r.o.
Ohrazenice 55
511 01 Turnov
IČ: 275 38 320
DIČ: CZ27538320
mob.: 739 292 861
activprojekce@gmail.com
www.activprojekce.cz

Zodpovědný projektant:	Vypracoval:
Pospíchal Petr	Pospíchal Petr

AKCE:
**UČEBNA POLYTECHNICKÉHO VZDĚLÁVÁNÍ
VÝTVARNÝ ATELIÉR VE ŽLUTÉ PONORCE**
ČP. 77, UL. HUSOVA V TURNOVĚ, na st.p.č. 679 v k.ú. Turnov

OBJEDNATEL:
Město Turnov
Antonína Dvořáka 335, 511 01 Turnov, IČ: 00276227

STAVEBNÍ OBJEKT, PROVOZNÍ SOUBOR:
STAVEBNÍ ÚPRAVY - BOURACÍ PRÁCE

ČÁST, PROFESE:
STÁVAJÍCÍ STAVY

VÝKRES:
PŮDORYS 1.NP

razítko a podpis	
Číslo zakázky:	Výtisk č.:
22/11-001	
Datum:	
27.02.2024	
Stupeň:	Změna:
DVZ	001
Část:	Formát:
D.1.1-2	2 x A4
Č.výkr.:	Měřítko:
1.01	1:50