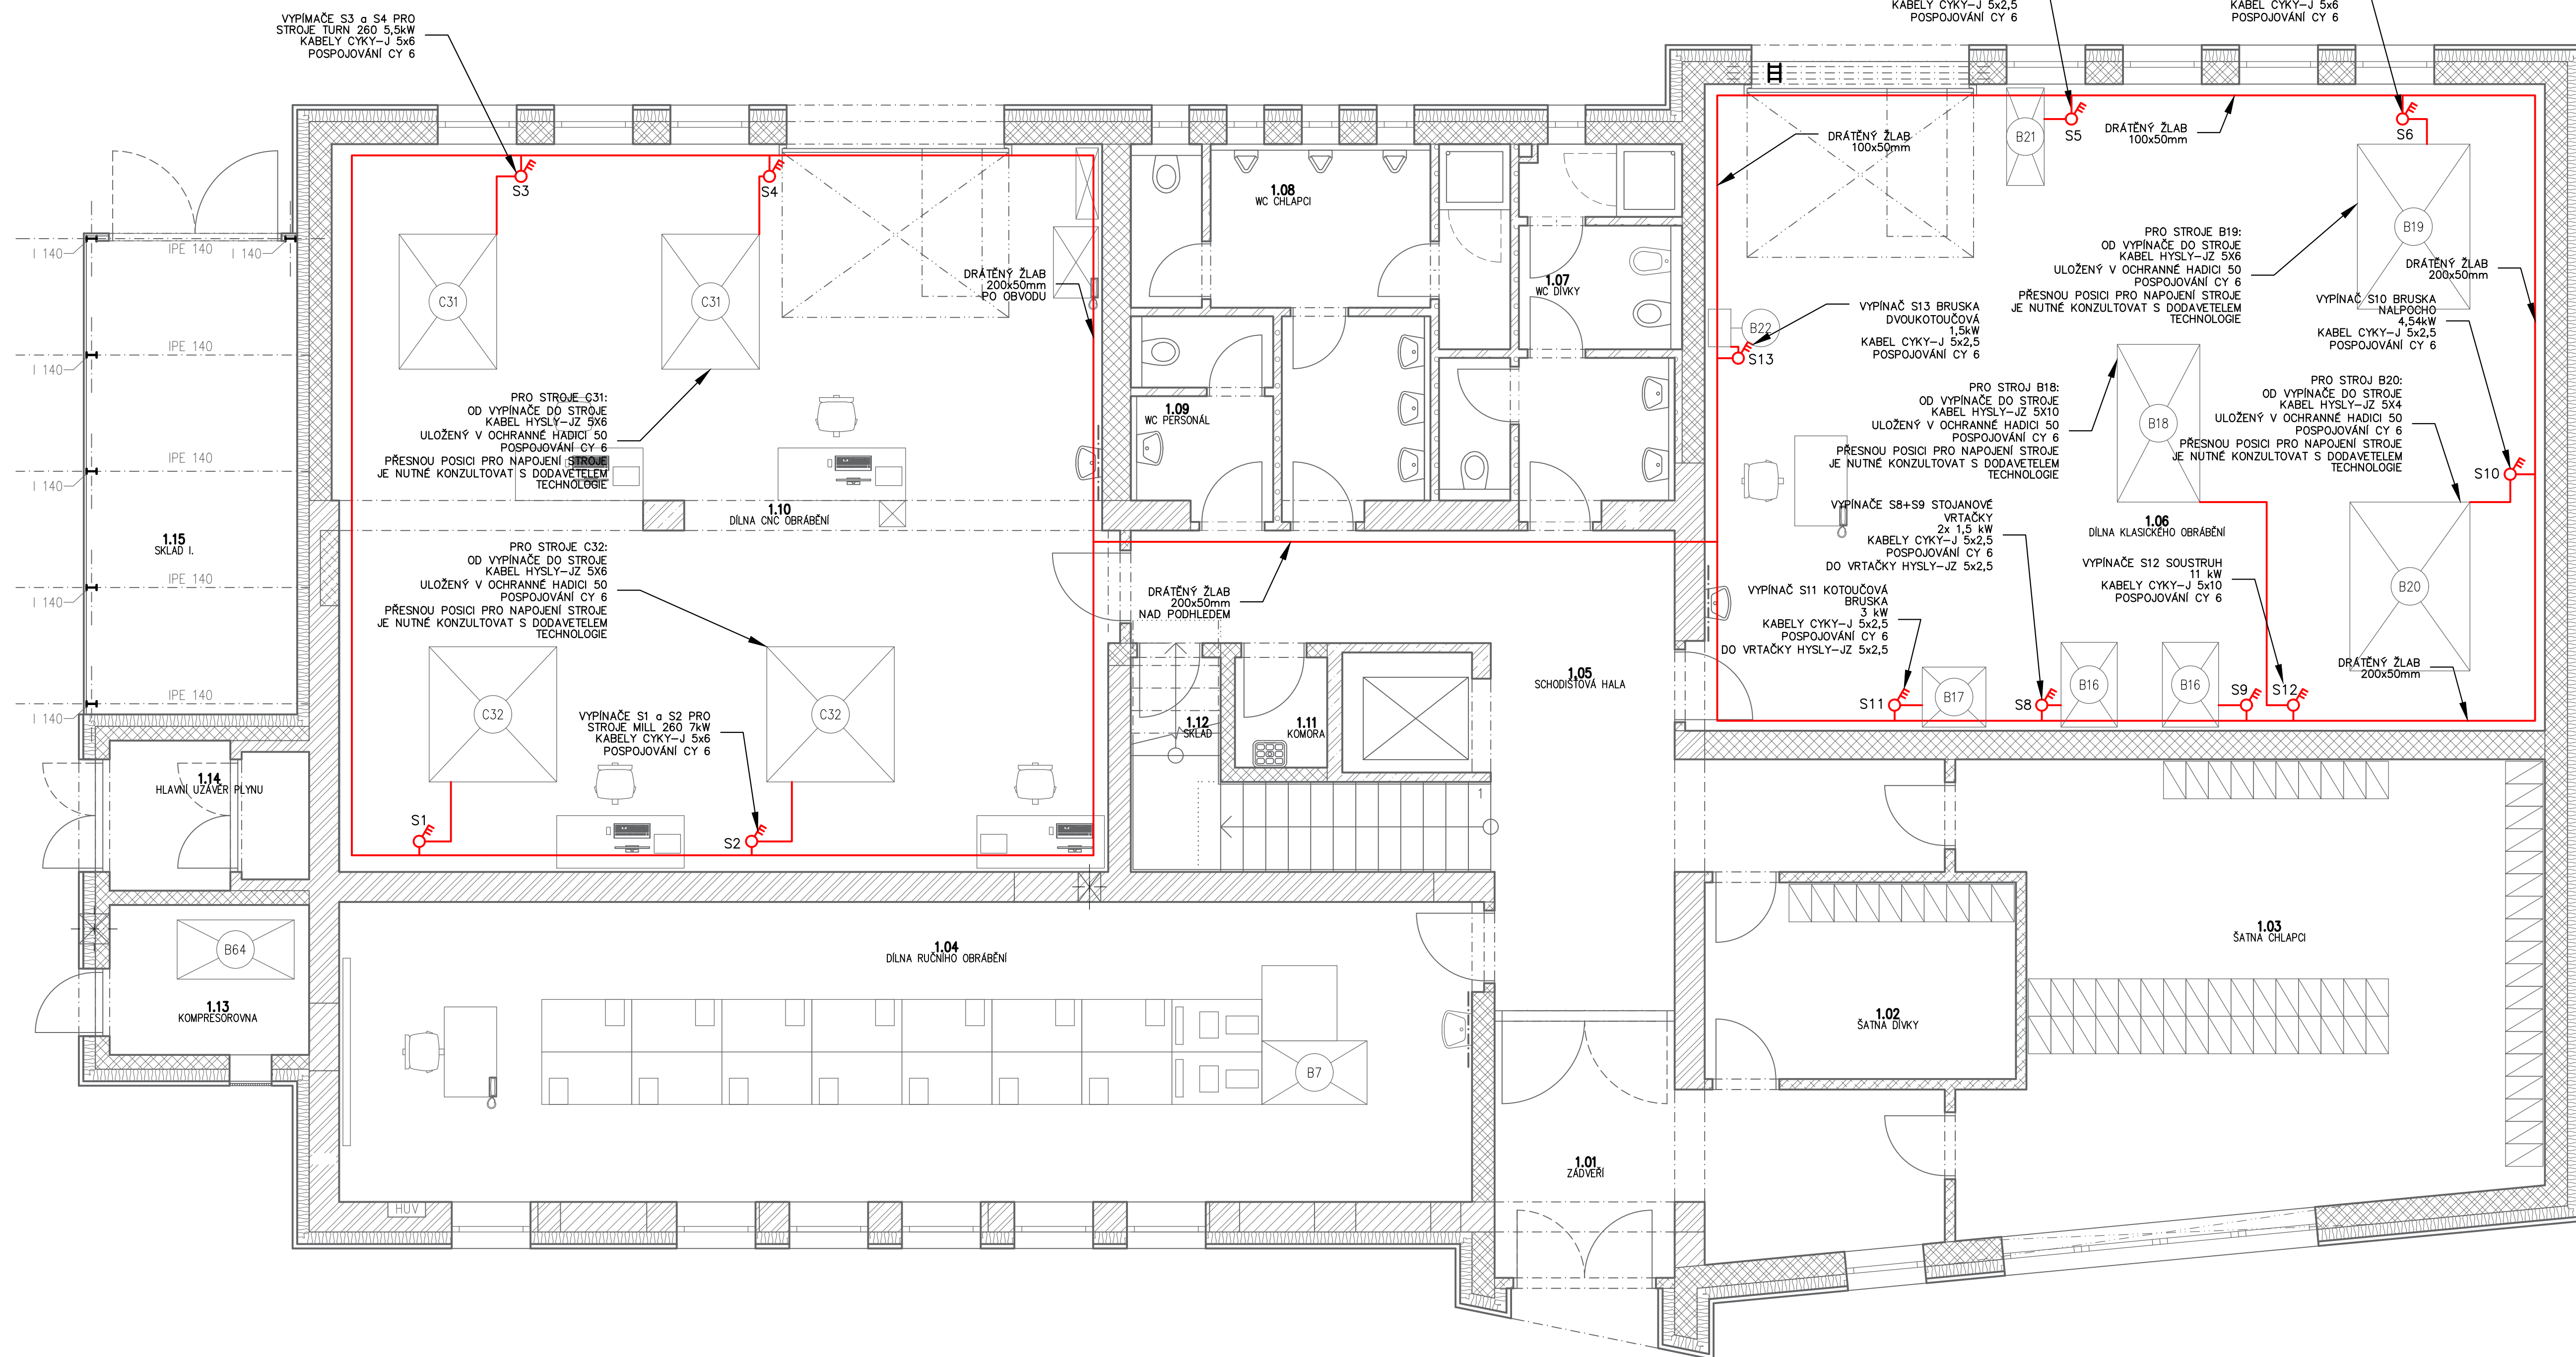


PŮDORYS I.NP – ELEKTROINSTALACE STROJE M 1:50



A13	A26	A37	DIGITÁLNÍ TELEFONNÍ APARÁT STOLNÍ
		A34	PRACOVNÍ STANICE, MONITOR, KLÁVESNICE USB, MYŠ USB
		A39	SOFTWARE: SolidWorks – 3D CAD systém Microsoft Office 2016 OLP Antivirový program (kompatibilní s aktuálním ve škole – Eset Endpoint Antivirus)

(B16) SLOUPOVÁ VRTAČKA S PŘÍSLUŠENSTVÍM

(B17) BRUSKA DVOUKOTOUČOVÁ STOJANOVÁ S PŘÍSLUŠENSTVÍM

(B18) SOUSTRUH S PŘÍSLUŠENSTVÍM

(B19) FRÉZKA S PŘÍSLUŠENSTVÍM

(B20) BRUSKA NA PLOCHO S PŘÍSLUŠENSTVÍM

(B21) PILA PÁSOVÁ NA KOV S PŘÍSLUŠENSTVÍM

(B4) STOLNÍ VRTAČKA

(B5) PŘÍSLUŠENSTVÍ STOLNÍ VRTAČKY – SADA VRTÁKŮ

(B7) NŮŽKY PÁKOVÉ

(B9) RUČNÍ OHÝBAČKA PLECHU

(B8) (B22) (B29) BRUSKA DVOUKOTOUČOVÁ STOLNÍ S PŘÍSLUŠENSTVÍM

(B64) KOMPRESOR ŠROUBOVÝ

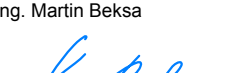

C31 CNC SOUSTRUH S PŘÍSLUŠENSTVÍM

C32 CNC FRÉZKA S PŘÍSLUŠENSTVÍM

C39 OVLÁDACÍ, PROGRAMOVÝ A SIMULAČNÍ SOFTWARE ŘÍDICÍCH SYSTÉMU CNC STROJŮ

 SPÍNAČ TRÍPÓLOVÝ, Un 400V, max. In 30AX, IP44

– ROZVODY ELEKTROINSTALACE BUDOU PROVEDENY NOVÝMI KABELY CYKY V SÍTI TN–C–S, TN–S, KTERÉ BUDOU ULOŽENY PŘEVÁŽNĚ V DRÁTĚNÝCH KABELOVÝCH ŽLABECH POD STROPEM, ODBOČKY Z TĚCHTO ŽLABŮ BUDOU PROVEDENY DO ZDÍ A KABELY BUDOU DÁLE ULOŽENY SKRYTĚ POD OMÍTKOU

VEDOUČÍ PROJEKTU: Ing. Martin Beksa 		KONTROLOVAL: Ing. Vratislav Salaba	KONTROLOVAL: Ing. Jiří Jakoubek	 TopDesign TECHNICKÝ STAVBY TopDesign Projekt, s.r.o. Tel.: 482 313 012, GSM: 793 082 065 projekty@top-design.cz www.top-design.cz
VEDOUČÍ PROJEKTANT PRŮFESÍ:		VYPRACOVAL:		
Ondřej Šnek		Jiří Koreň		KOREŇ ELEKTRO, s.r.o. SOBĚSLAVICE 22, 463 45 PĚNČÍN Tel.: 482 729 418, GSM: 603 732 932 info@koren-elektro.cz www.koren-elektro.cz
OBEC: Turnov [577626]		KAT. ÚZEMÍ: Turnov [711601]		
INVESTOR: Liberecký kraj U Jezů 64/2a, Liberec II 461 80				
AKCE: COV technické, OA a SOŠ Turnov				
PŮDORYS I.N.P. – ELEKTROINSTALACE STROJE M 1:50				
D.1.4.4.4				