


COV TECHNICKÉ, OA, HŠ a SOŠ TURNOV

VODOVOD SCHÉMA I.NP, M 1:50

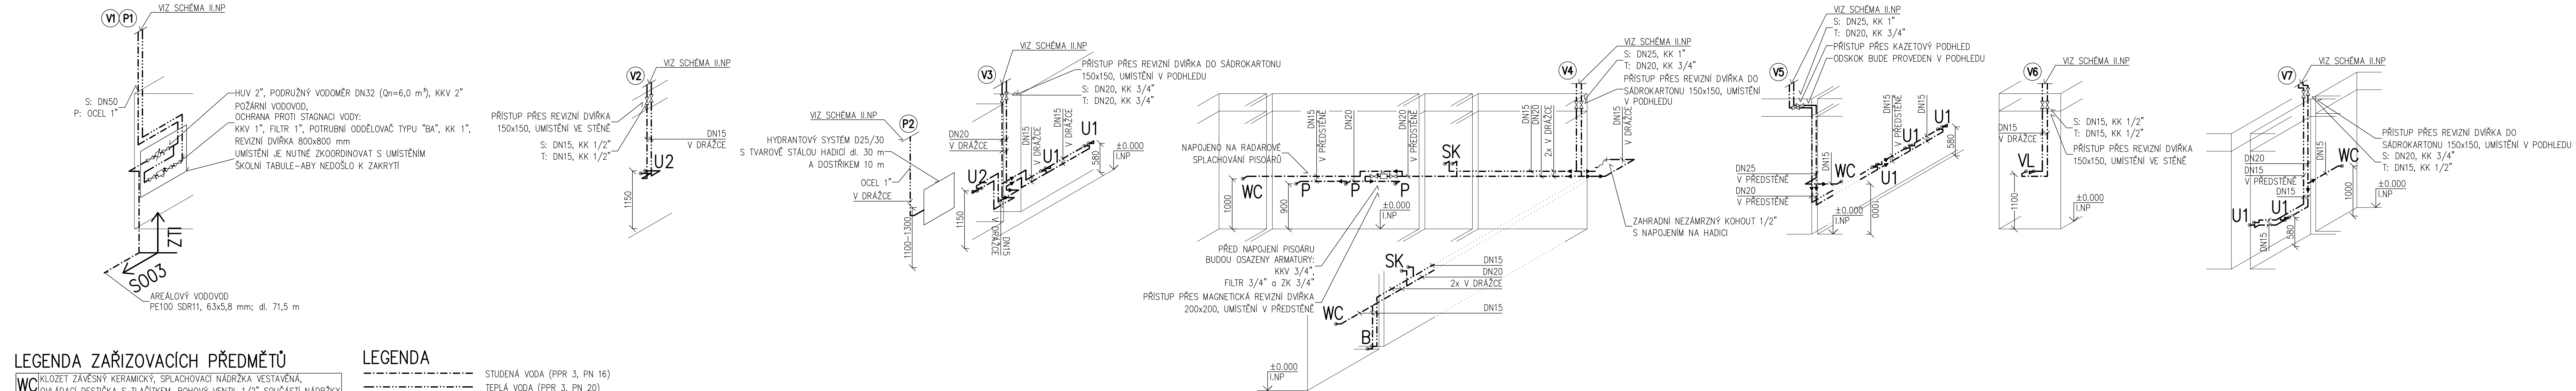


LEGENDA ZAŘIZOVACÍCH PŘEDMĚTŮ

WC	KLOZET ZÁVĚSNÝ KERAMICKÝ, SPLACHOVACÍ NÁDRŽKA VESTAVĚNÁ, OVLÁDACÍ DESTIČKA S TLAČÍTKEM, ROHOVÝ VENTIL 1/2" SOUČÁSTÍ NÁDRŽKY
U1	UMYVADLO KERAMICKÉ 42x42, PRO ČÁSTEČNÉ ZAPUŠTĚNÍ DO DESKY, BEZ OTVORU PRO BATERIE, BILÉ, SIFON MOSAZNÝ UMYVADLOVÝ BEZ VÝPUSTI DN 40, UMYVADLOVÁ VÝPUST', UMYVADLOVÁ BATERIE PÁKOVÁ STOJÁNKOVÁ, 2x ROHOVÝ VENTIL 1/2" – 3/8"
U2	UMYVADLO ZÁVĚSNÉ KERAMICKÉ, SIFON LAHVOVÝ DN40, BATERIE UMYVADLOVÁ PÁKOVÁ NÁSTĚNNÁ
SK	SPRCHOVÝ KOUT, SPRCHOVÁ BATERIE PÁKOVÁ, SPRCHOVÝ SET, SIFÓN SPRCHOVÝ DN 50, SHORA ČISTITELNÝ
B	BIDET KERAMICKÝ ZÁVĚSNÝ, BIDETOVÁ BATERIE STOJÁNKOVÁ SMĚŠOVACÍ, SIFON BIDETOVÝ PLASTOVÝ DN50, VÝPUST', 2x ROHOVÝ VENTIL 1/2" – 3/8"
P	PISOÁR, RADAROVÉ SPLACHOVÁNÍ, SIFÓN DN 50 PRO RADAROVÉ SPLACHOVÁNÍ, ZAŘÍZENÍ RAD. SPLACH.
VL	I.NP–VÝLEVKA STACIONÁRNÍ S PLASTOVOU MŘÍŽKOU, BATERIE VÝLEVKOVÁ NÁSTĚNNÁ; II.NP–VÝLEVKA ZÁVĚSNÁ Z ŽÁROHLINÝ S POCHROMOVANOU MŘÍŽKOU, BATERIE VÝLEVKOVÁ NÁSTĚNNÁ

LEGENDA

---	STUDENÁ VODA (PPR 3, PN 16)
---	TEPLÁ VODA (PPR 3, PN 20)
---	CÍRKULACE (PPR 3, PN 20)
---	POŽÁRNÍ VODOVOD (OCEL-POZINK)
VI	STOUPACÍ POTRUBÍ VODOVODNÍ resp.
P1	STOUPACÍ POTRUBÍ PRO POŽÁRNÍ VODOVOD

VEDOUÍCÍ PROJEKTU: Ing. Martin Beksa	KONTROLOVAL: Ing. Zdeňka Čiháková	VYPRACOVAL: Jan Los	
OBEC: Turnov			KAT. ÚZEMÍ: Turnov [771601]
INVESTOR: Liberecký kraj U Jezů 642/2a, Liberec II 461 80			FORMÁT: 5x4
AKCE: COV TECHNICKÉ, OA, HŠ a SOŠ TURNOV			MĚŘÍTKO: 1 : 50
			DATUM: 6/2017
			ÚČEL: DPS
			Č. ZAKÁZKY: 2016019
			Č. VÝKRESU: PARÉ Č.:
VODOVOD SCHÉMA I.NP, M 1:50			D.1.4.1.13