





COV TECHNICKÉ, OA, HŠ a SOŠ TURNOV
STLAČENÝ VZDUCH SCHÉMA, M 1:50

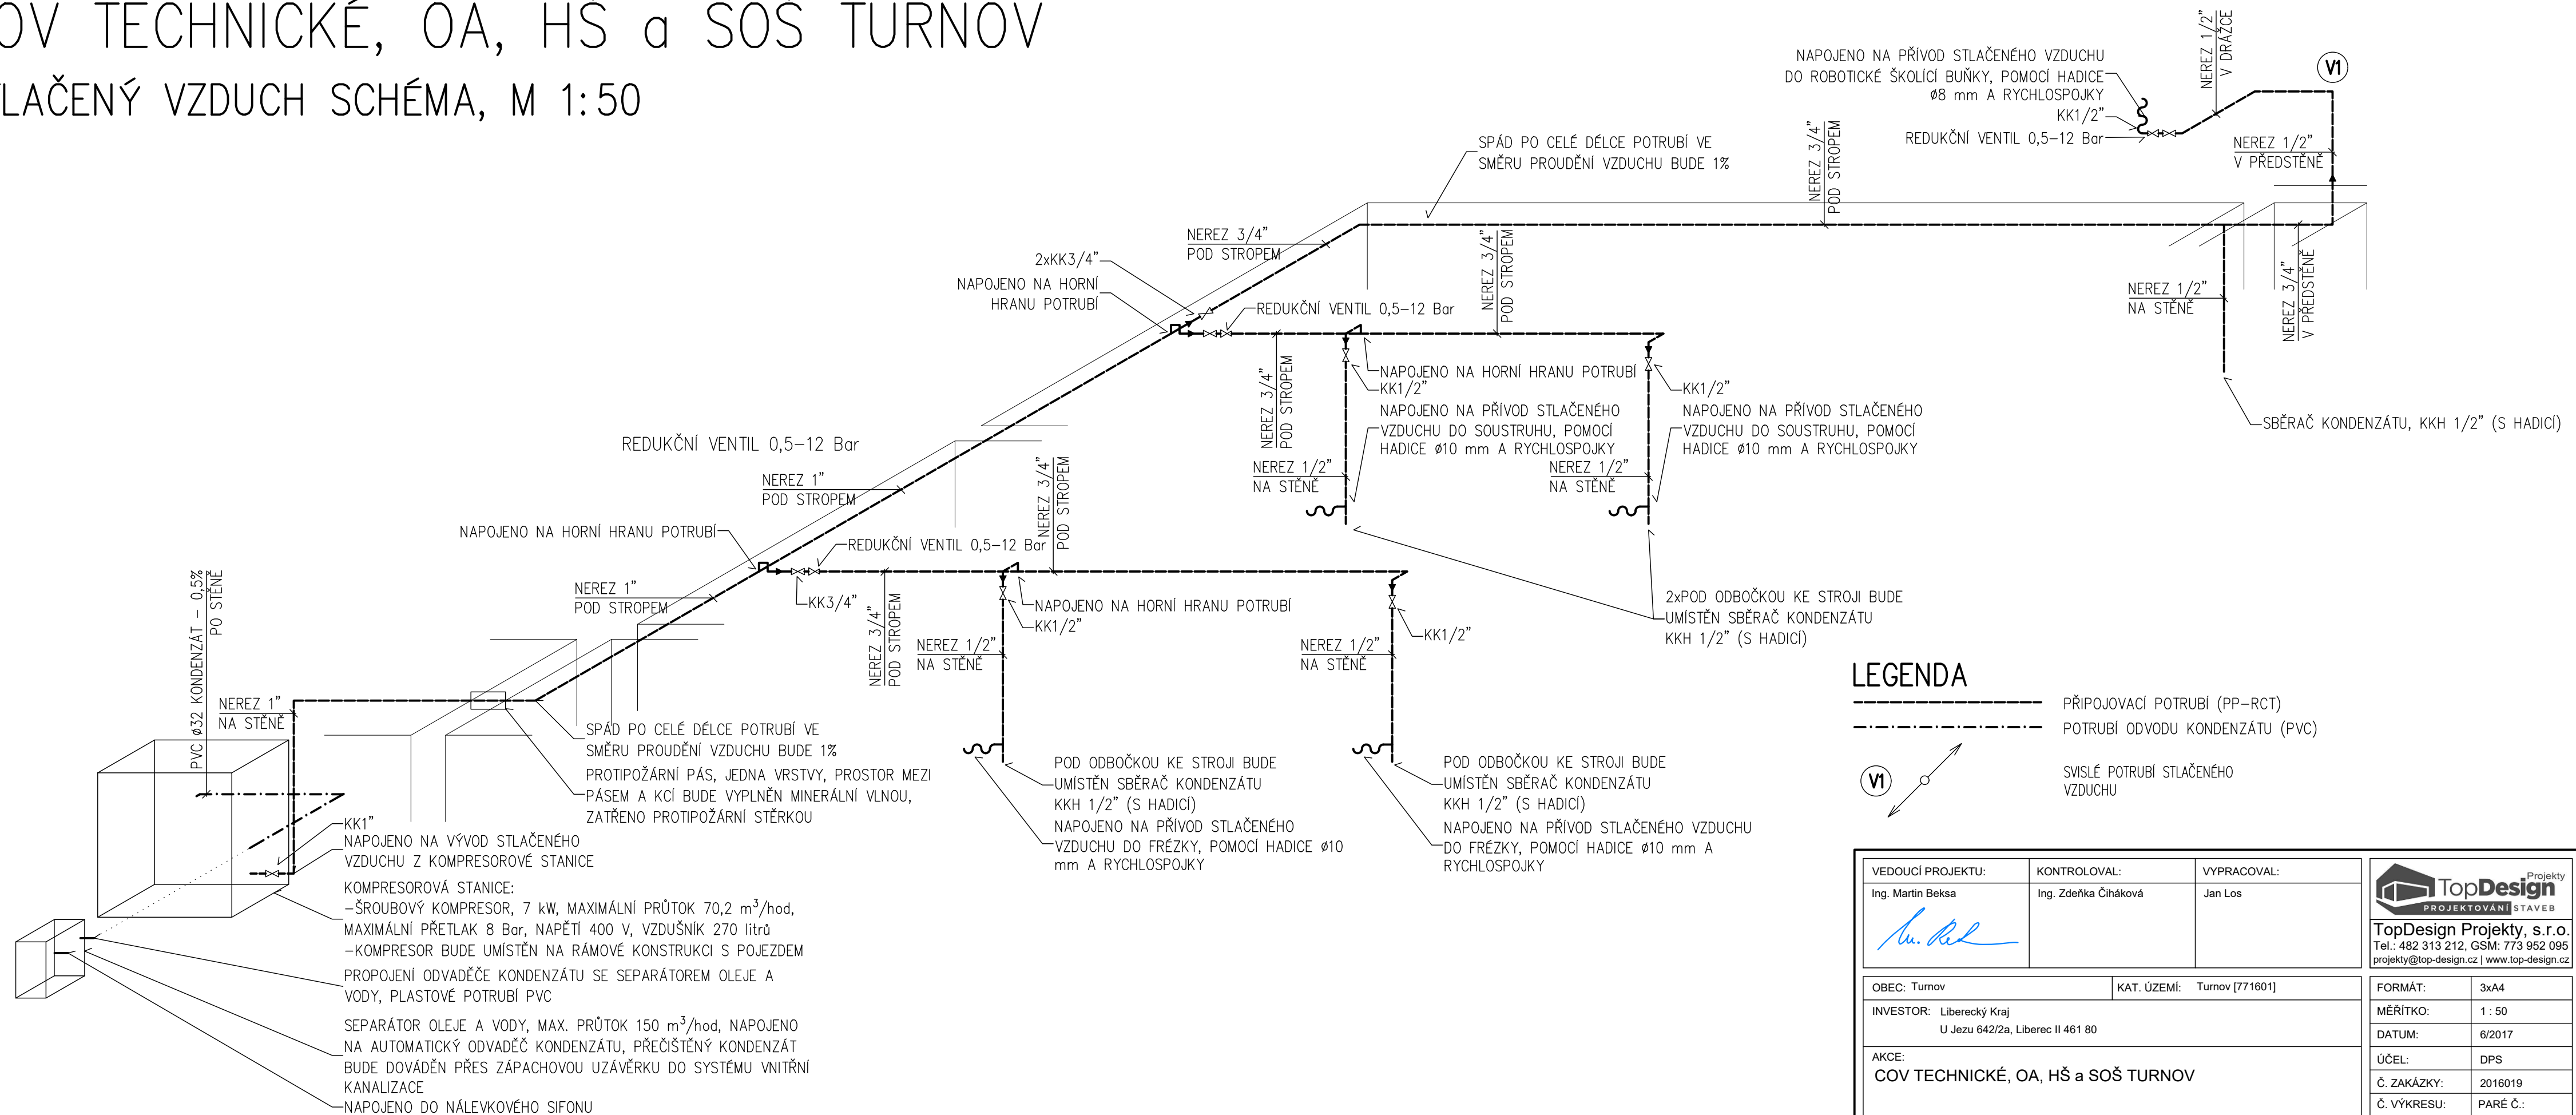

LEGENDA


 PŘIPOJOVACÍ POTRUBÍ (PP-RCT)
 POTRUBÍ ODVODU KONDENZÁTU (PVC)
 SVISLÉ POTRUBÍ STLAČENÉHO VZDUCHU

VEDOUCÍ PROJEKTU:		KONTROLOVAL:	VYPRACOVAL:
Ing. Martin Beksa 		Ing. Zdeňka Čiháková	Jan Los
OBEC: Turnov		KAT. ÚZEMÍ: Turnov [771601]	
INVESTOR: Liberecký kraj U Jezu 642/2a, Liberec II 461 80			
AKCE: COV TECHNICKÉ, OA, HŠ a SOŠ TURNOV			
STLAČENÝ VZDUCH SCHÉMA, M 1:50			
		Projekty PROJEKTOVÁNÍ STAVEB	
		TopDesign Projekty, s.r.o.	
		Tel.: 482 313 212, GSM: 773 952 095	
		projekty@top-design.cz www.top-design.cz	
FORMÁT:		3xA4	
MĚŘITKO:		1 : 50	
DATUM:		6/2017	
ÚČEL:		DPS	
Č. ZAKÁZKY:		2016019	
Č. VÝKRESU:		PARÉ Č.:	
D.1.4.6.4			