


COV TECHNICKÉ, OA, HŠ a SOŠ TURNOV
VODOVOD II.NP, M 1:50

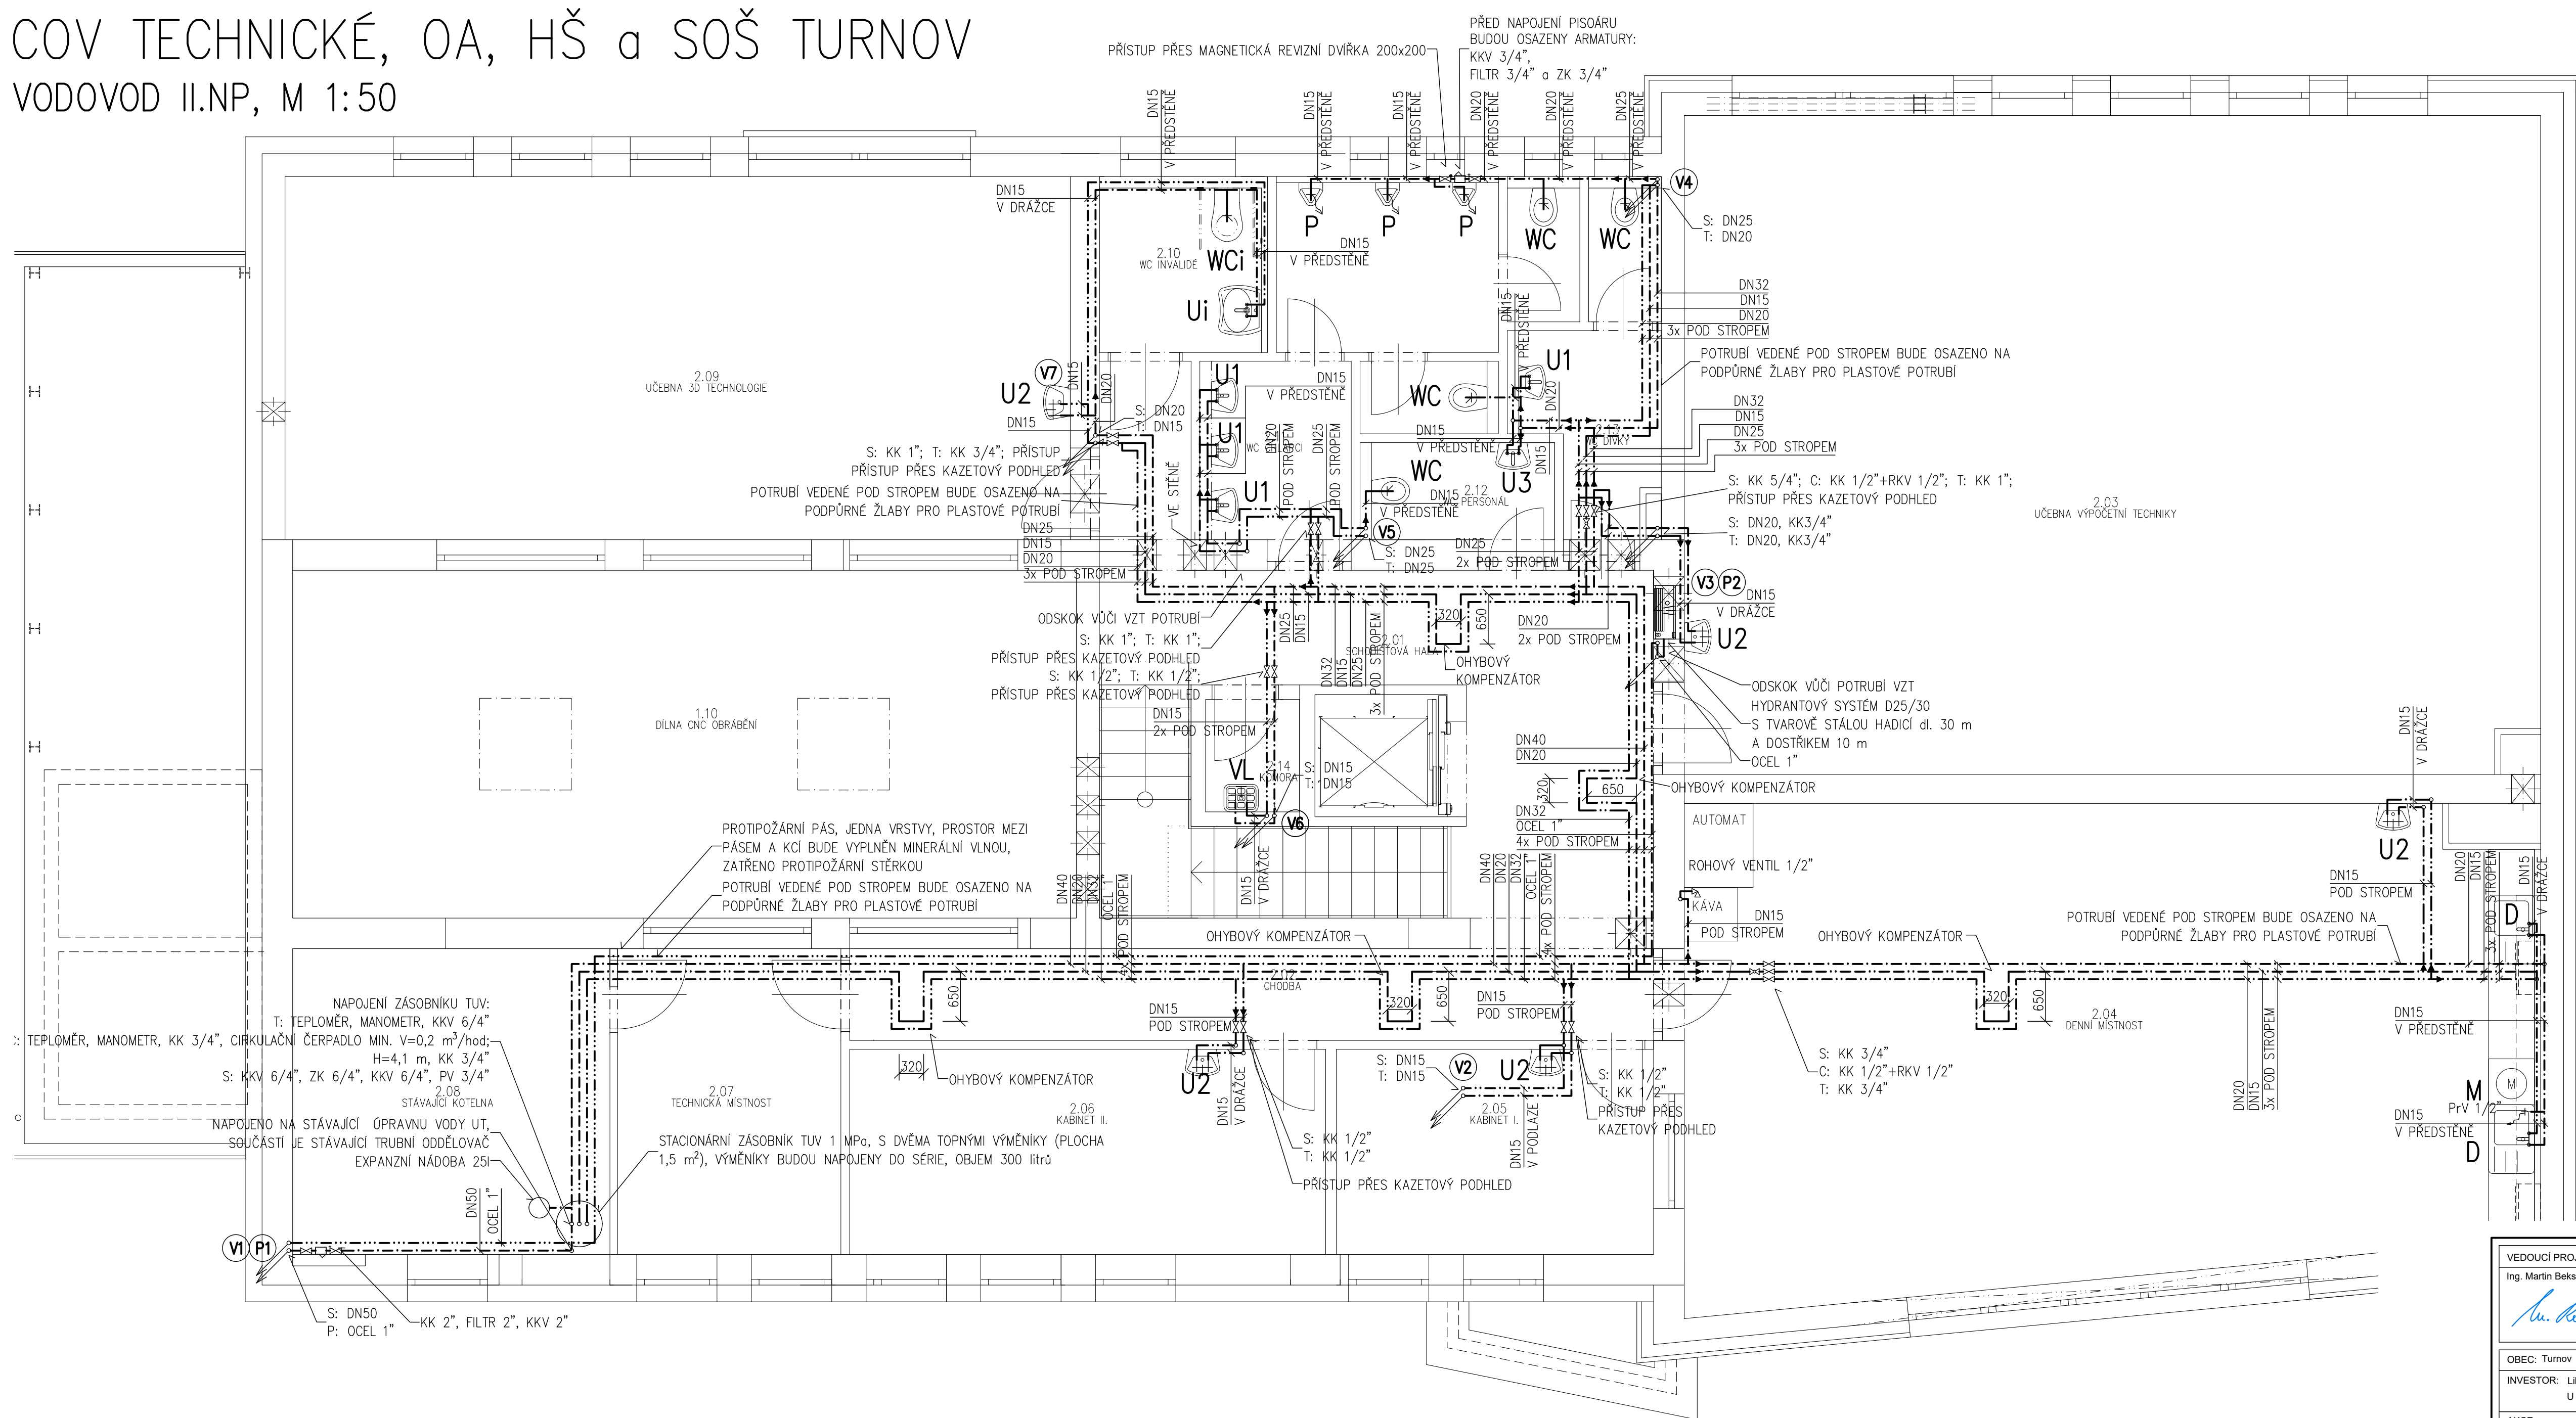

ČÍSLO MÍSTNOSTI	NÁZEV
2.01	SCHODIŠŤOVÁ HALA
2.02	CHODBA
2.03	UČEBNA VÝPOČETNÍ TECHNIKY
2.04	DENNÍ MÍSTNOST
2.05	KABINET I.
2.06	KABINET II.
2.07	TECHNICKÁ MÍSTNOST
2.08	STÁVAJÍCÍ KOTELNA
2.09	UČEBNA 3D TECHNOLOGIE
2.10	WC INVALIDÉ
2.11	WC CHLAPCI
2.12	WC PERSONÁL
2.13	WC DÍVKY
2.14	ÚKLIDOVÁ KOMORA



LEGENDA ZAŘIZOVACÍCH PŘEDMĚTŮ

WC	KLOZET ZÁVĚSNÝ KERAMICKÝ, SPLACHOVACÍ NÁDRŽKA VESTAVĚNÁ, OVLÁDACÍ DESTIČKA S TLAČÍTKEM, ROHOVÝ VENTIL 1/2" SOUČÁSTÍ NÁDRŽKY
WC	KLOZET ZÁVĚSNÝ INVALIDNÍ KERAMICKÝ, SPLACHOVACÍ NÁDRŽKA VESTAVĚNÁ, OVLÁDACÍ DESTIČKA S TLAČÍTKEM, ROHOVÝ VENTIL 1/2" SOUČÁSTÍ NÁDRŽKY
U1	UMYVADLO KERAMICKÉ 42x42, PRO ČÁSTEČNÉ ZAPUŠTĚNÍ DO DESKY, BEZ OTVORU PRO BATERIE, BÍLÉ, SIFON MOSAZNÝ UMYVADLOVÝ BEZ VÝPUSTI DN 40, UMYVADLOVÁ VÝPUST', UMYVADLOVÁ BATERIE PÁKOVÁ STOJÁNKOVÁ, 2x ROHOVÝ VENTIL 1/2" – 3/8"
U2	UMYVADLO ZÁVĚSNÉ KERAMICKÉ 45x35, SIFON LAHVOVÝ DN40, BATERIE UMYVADLOVÁ PÁKOVÁ NÁSTĚNNÁ
U3	UMYVADLO ZÁVĚSNÉ KERAMICKÉ 45x35, SIFON LAHVOVÝ DN40, BATERIE UMYVADLOVÁ PÁKOVÁ STOJÁNKOVÁ
Ui	UMYVADLO INVALIDNÍ KERAMICKÉ, SIFON UMYVADLOVÝ DN 40, BATERIE UMYVADLOVÁ STOJÁNKOVÁ, 2x ROHOVÝ VENTIL 1/2" – 3/8"
SK	SPRCHOVÝ KOUT, SPRCHOVÁ BATERIE PÁKOVÁ, SPRCHOVÝ SET, SIFON SPRCHOVÝ DN 50, SHORA ČISTIATELNÝ
M	PRAČKOVÝ SIFON HL400, PRAČKOVÝ KOHOUT 1/2" – KULOVÝ
D	DŘEZ – NENÍ DODÁVKOU ZTI, SIFÓN DN 50,
P	BATERIE DŘEZOVÁ STOJÁNKOVÁ, 2x ROHOVÝ VENTIL 1/2" – 3/8"
P	PISOÁR S INTEGROVANÝM RADAROVÝM SPLACHOVÁNÍM, SIFON ODSÁVACÍ DN 50
VL	I.NP-VÝLEVKÁ STACIONÁRNÍ S PLASTOVOU MŘÍŽKOU. BATERIE VÝLEVKOVÁ NÁSTĚNNÁ; II.NP-VÝLEVKÁ ZÁVĚSNÁ Z ŽÁROHLINÝ S POCHROMOVANOU MŘÍŽKOU, BATERIE VÝLEVKOVÁ NÁSTĚNNÁ

LEGENDA

-----	STUDENÁ VODA (PPR 3, PN 16)
-----	TEPLÁ VODA (PPR 3, PN 20)
-----	CÍRKULACE (PPR 3, PN 20)
-----	POŽÁRNÍ VODOVOD (OCEĽ-POZINK)

STOUPACÍ POTRUBÍ VODOVODNÍ resp.
STOUPACÍ POTRUBÍ PRO POŽÁRNÍ VODOVOD

VEDOUcí PROJEKTU:		KONTROLOVAL:	VYPRACOVAL:	 <div>Projekty TopDesign PROJEKTOVÁNÍ STAVEB</div> <p>TopDesign Projekty, s.r.o. Tel.: 482 313 212, GSM: 773 952 095 projekty@top-design.cz www.top-design.cz</p>
Ing. Martin Beksa		Ing. Zdeňka Čiháková	Jan Los	
				
OBEC: Turnov		KAT. ÚZEMI: Turnov [711601]		FORMÁT: 8xA4
INVESTOR: Liberecký Kraj U Jezu 642/2a, Liberec II 461 80				MĚŘÍTKO: 1 : 50
AKCE:				DATUM: 6/2017
COV TECHNICKÉ, OA, HŠ a SOŠ TURNOV				ÚČEL: DPS
				Č. ZAKÁZKY: 2016019
				Č. VYKRESU: PARÉ Č.:
VODOVOD II.NP, M 1:50				D.1.4.1.8