



ŘEZ B - B'

STÁVAJÍCÍ STAV

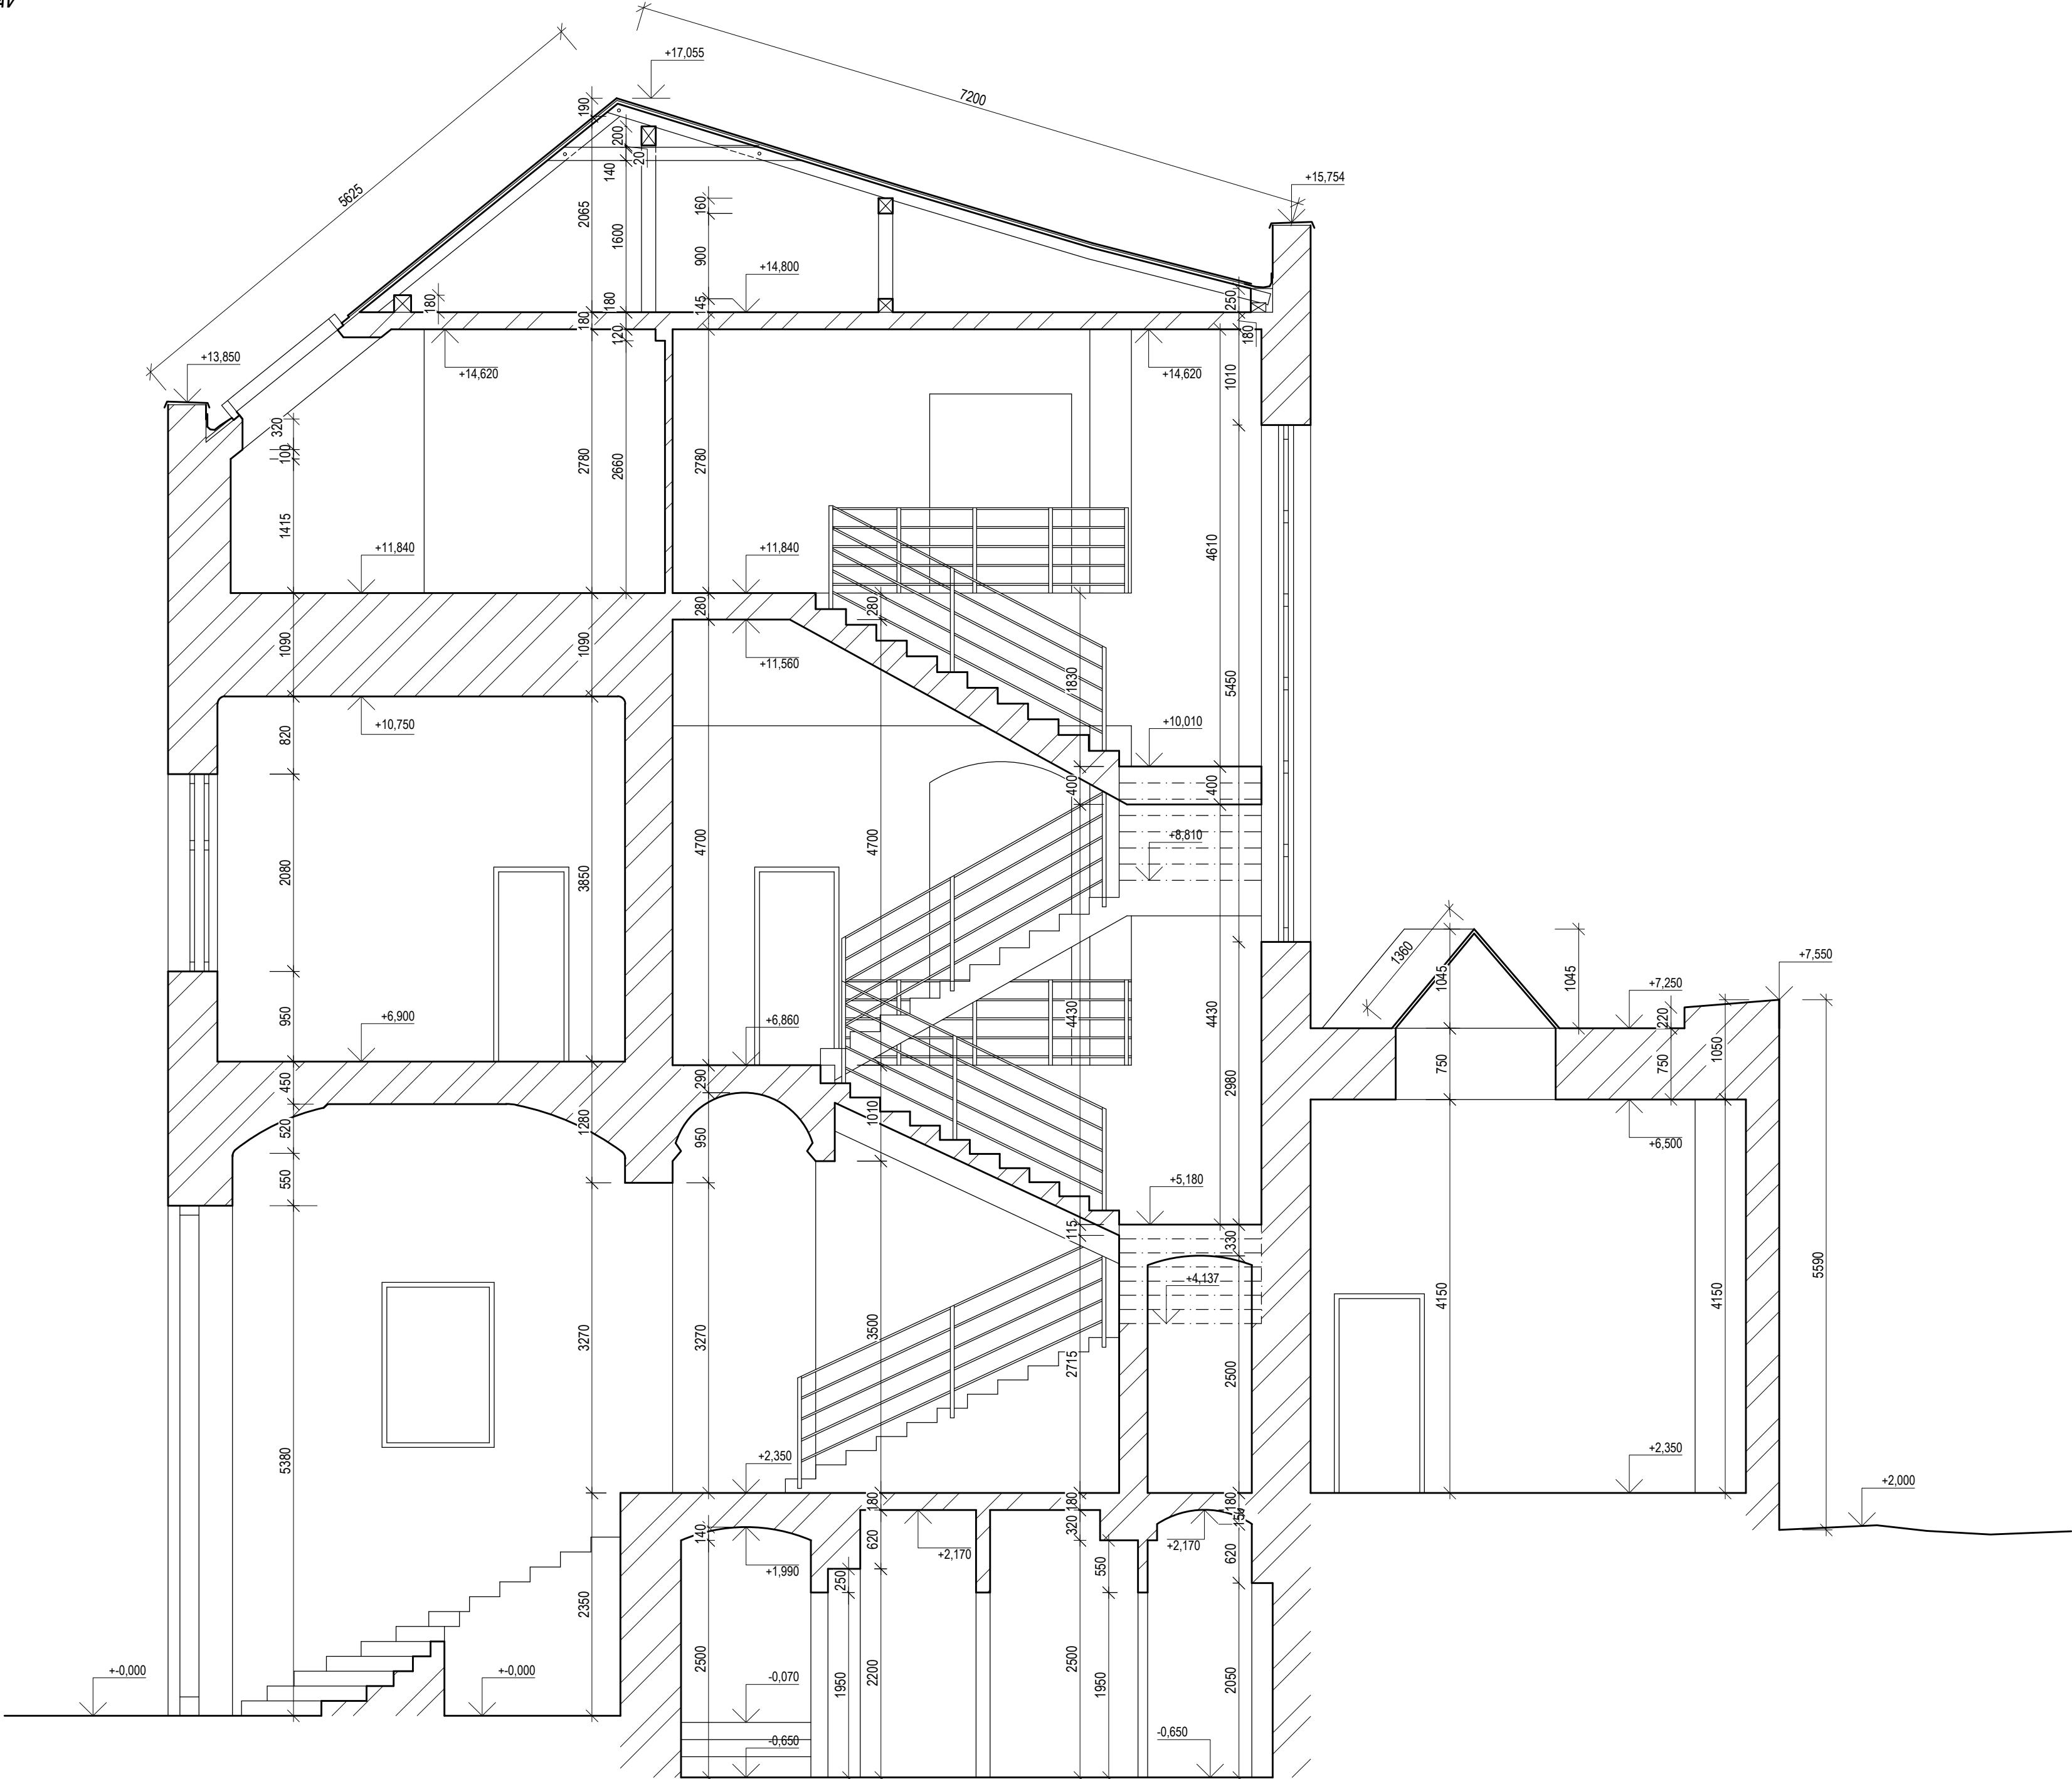

STUPEŇ		DOKUMENTACE PRO STAVEBNÍ POVOLENÍ	
NÁZEV AKCE		TURNOV - ZAMĚŘENÍ OBJEKTU RADNICE	
ČÁST DOKUMENTACE		D.1.1 ARCHITEKTONICKO - STAVEBNÍ ŘEŠENÍ	
STAVEBNÍK		HIP Ing. Pavel Veverka	
		PROJEKTANT FAPAL s.r.o. Stará Mostecká 250/2 412 01 Litoměřice IČ 06083927	
LOKALITA	ČÍSLO ZAKÁZKY	VYPRACOVAL	
p.č. 1, 2, 3, k.ú. Turnov [771601]	000-2023	Dominik Bukovsky, Bc. Anna Honešová, Ing. Pavel Veverka	
DATUM	MĚŘITKO	ZODPOVĚDNÝ PROJEKTANT	
09/2023	1:50	Ing. Jan Vlnář (ČKAIT-0000769)	
NÁZEV VÝKRESU		ČÍSLO PŘÍLOHY	ČÍSLO VÝKRESU
ŘEZ B - B'		D.1.1.	R.02
STÁVAJÍCÍ STAV			