



ŘEZ C - C'

STÁVAJÍCÍ STAV

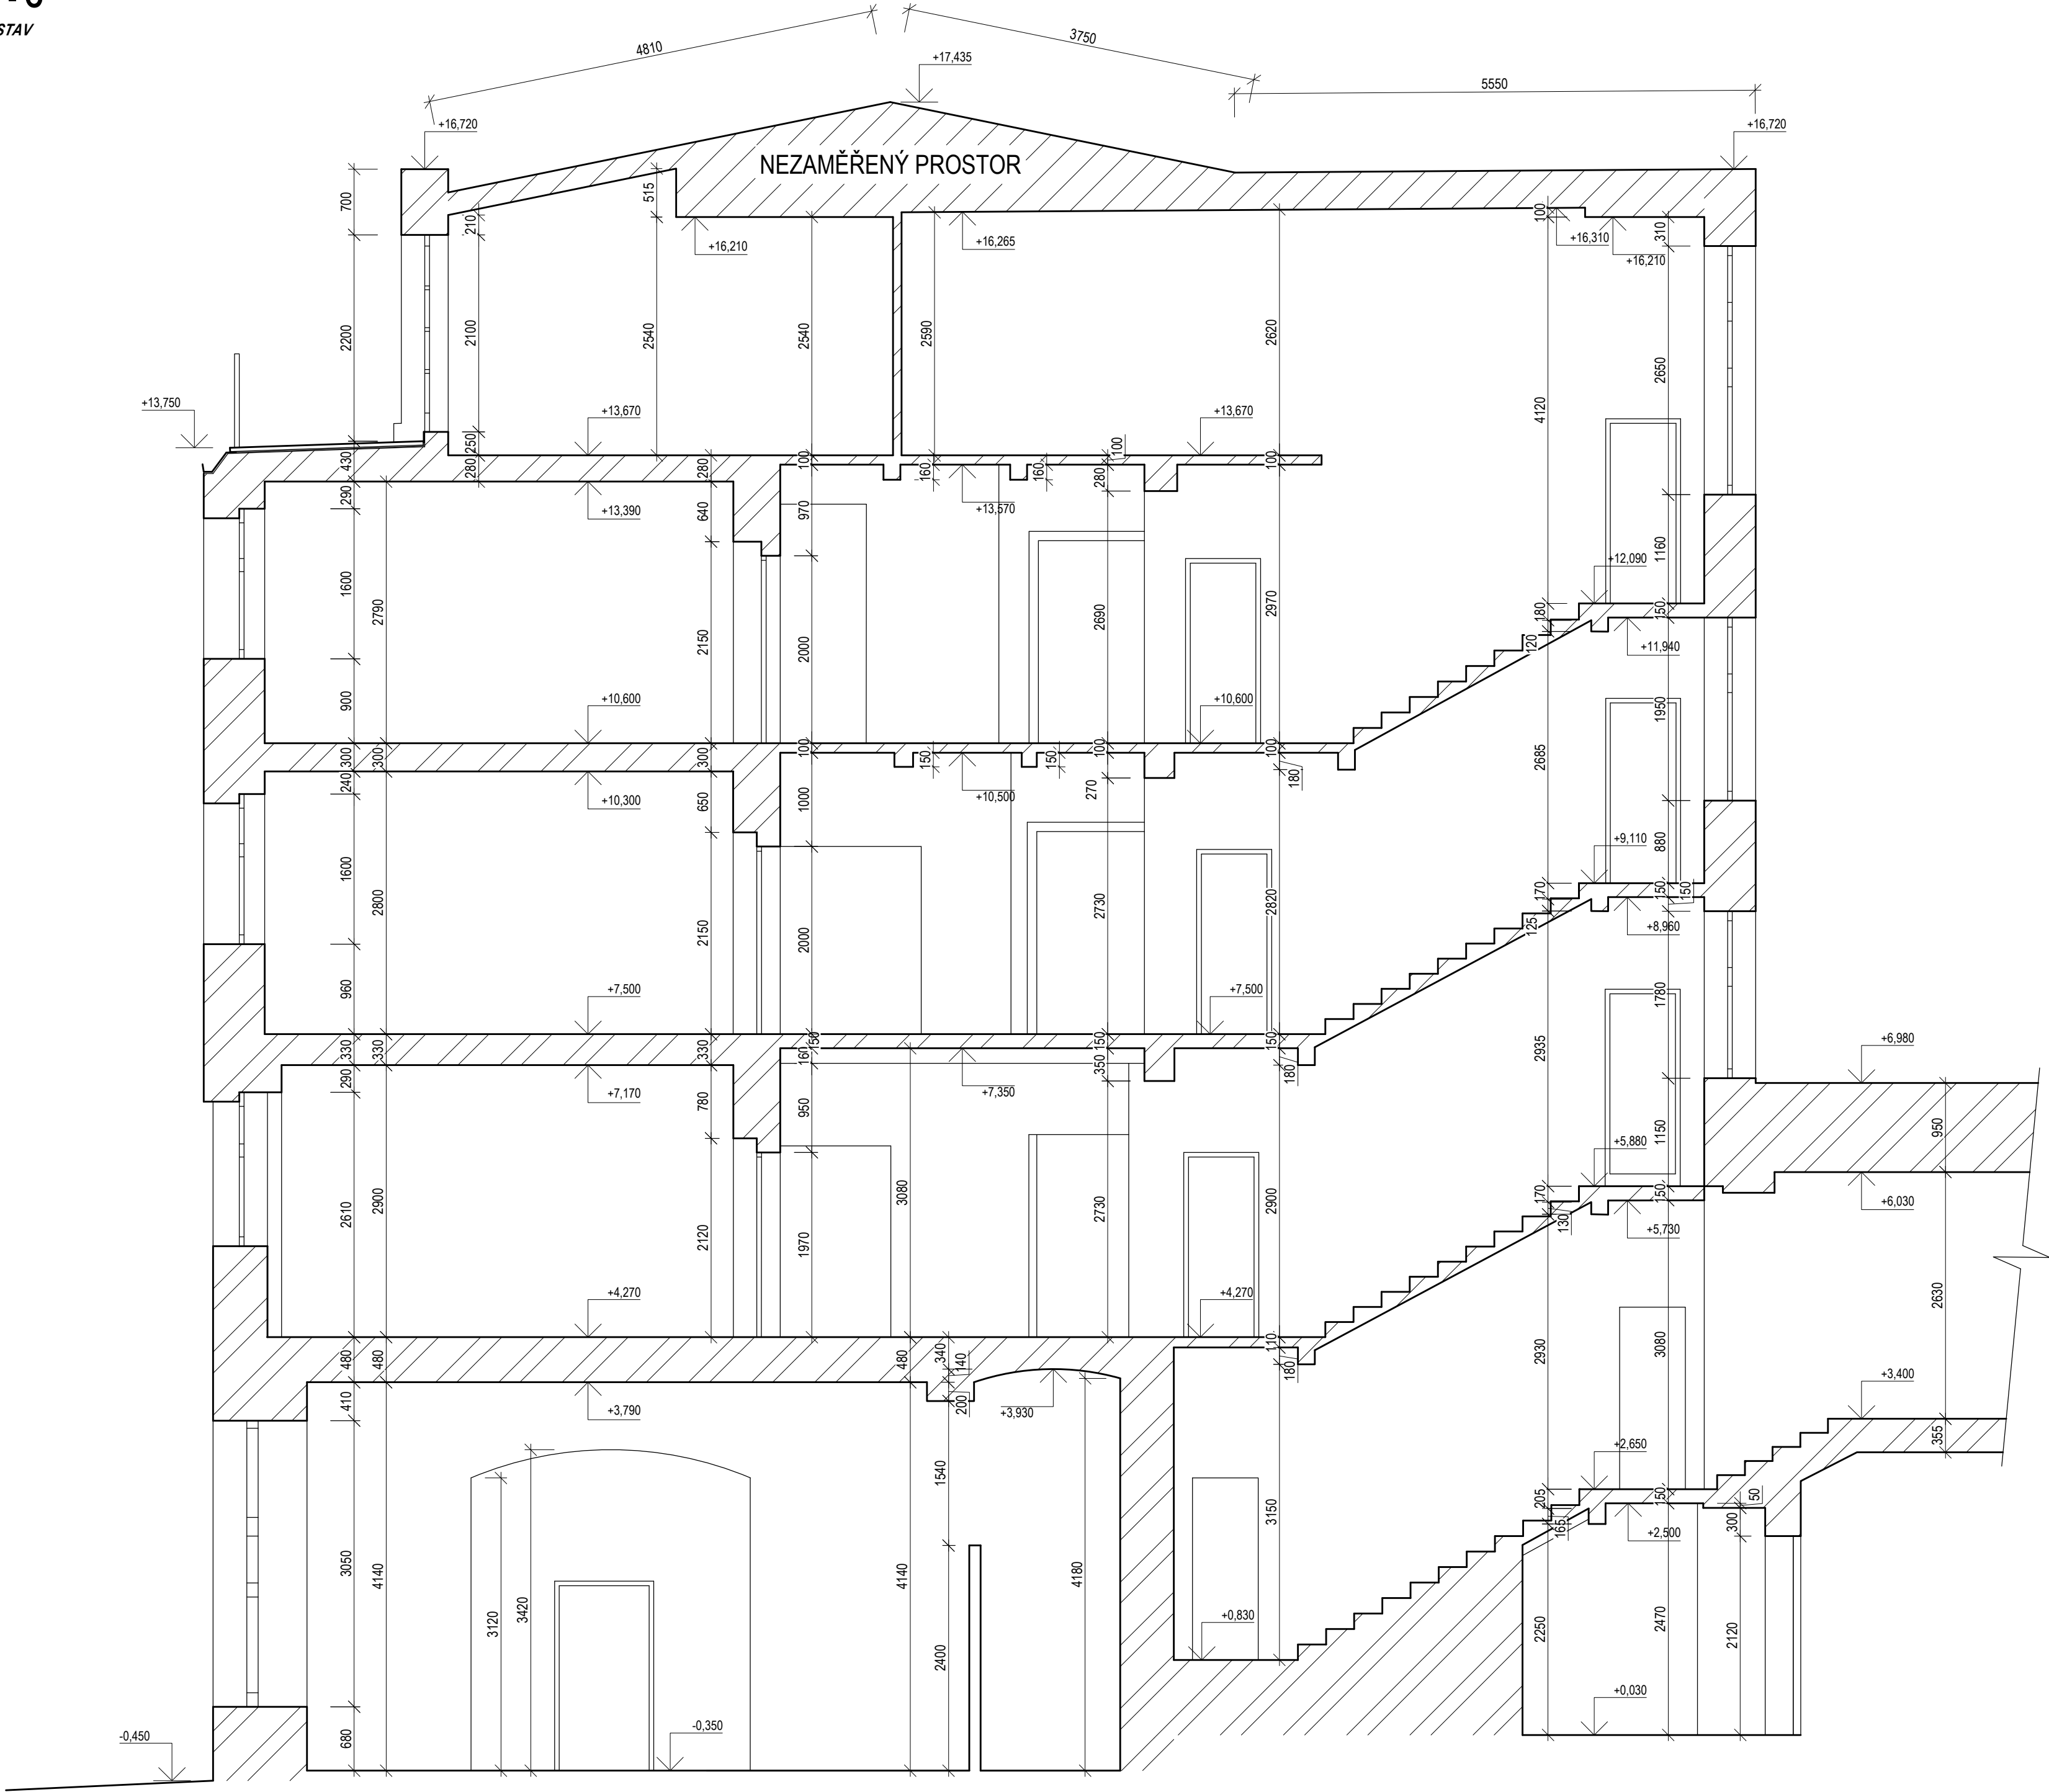

STUPEŇ		DOKUMENTACE PRO STAVEBNÍ POVOLENÍ		
NÁZEV AKCE		TURNOV - ZAMĚŘENÍ OBJEKTU RADNICE		
ČÁST DOKUMENTACE		D.1.1 ARCHITEKTONICKO - STAVEBNÍ ŘEŠENÍ		
STAVEBNÍK		HIP Ing. Pavel Veverka		
		PROJEKTANT FAPAL s.r.o. Stará Mstecká 250/2 412 01 Litoměřice IČ 06083927		
LOKALITA	ČÍSLO ZAKÁZKY	VYPRACOVAL Dominik Bukovsky, Bc. Anna Honešová, Ing. Pavel Veverka		
p.č. 1, 2, 3, k.ú. Turnov [771601]	000-2023			
DATUM	MĚŘITKO	ZODPOVĚDNÝ PROJEKTANT Ing. Jan Vlnář (ČKAIT-0000769)		
09/2023	1:50			
NÁZEV VÝKRESU		ČÍSLO PŘÍLOHY	ČÍSLO VÝKRESU	PARE
ŘEZ C - C'		D.1.1.	R.03	
STÁVAJÍCÍ STAV				