


ROZVADĚČ RH

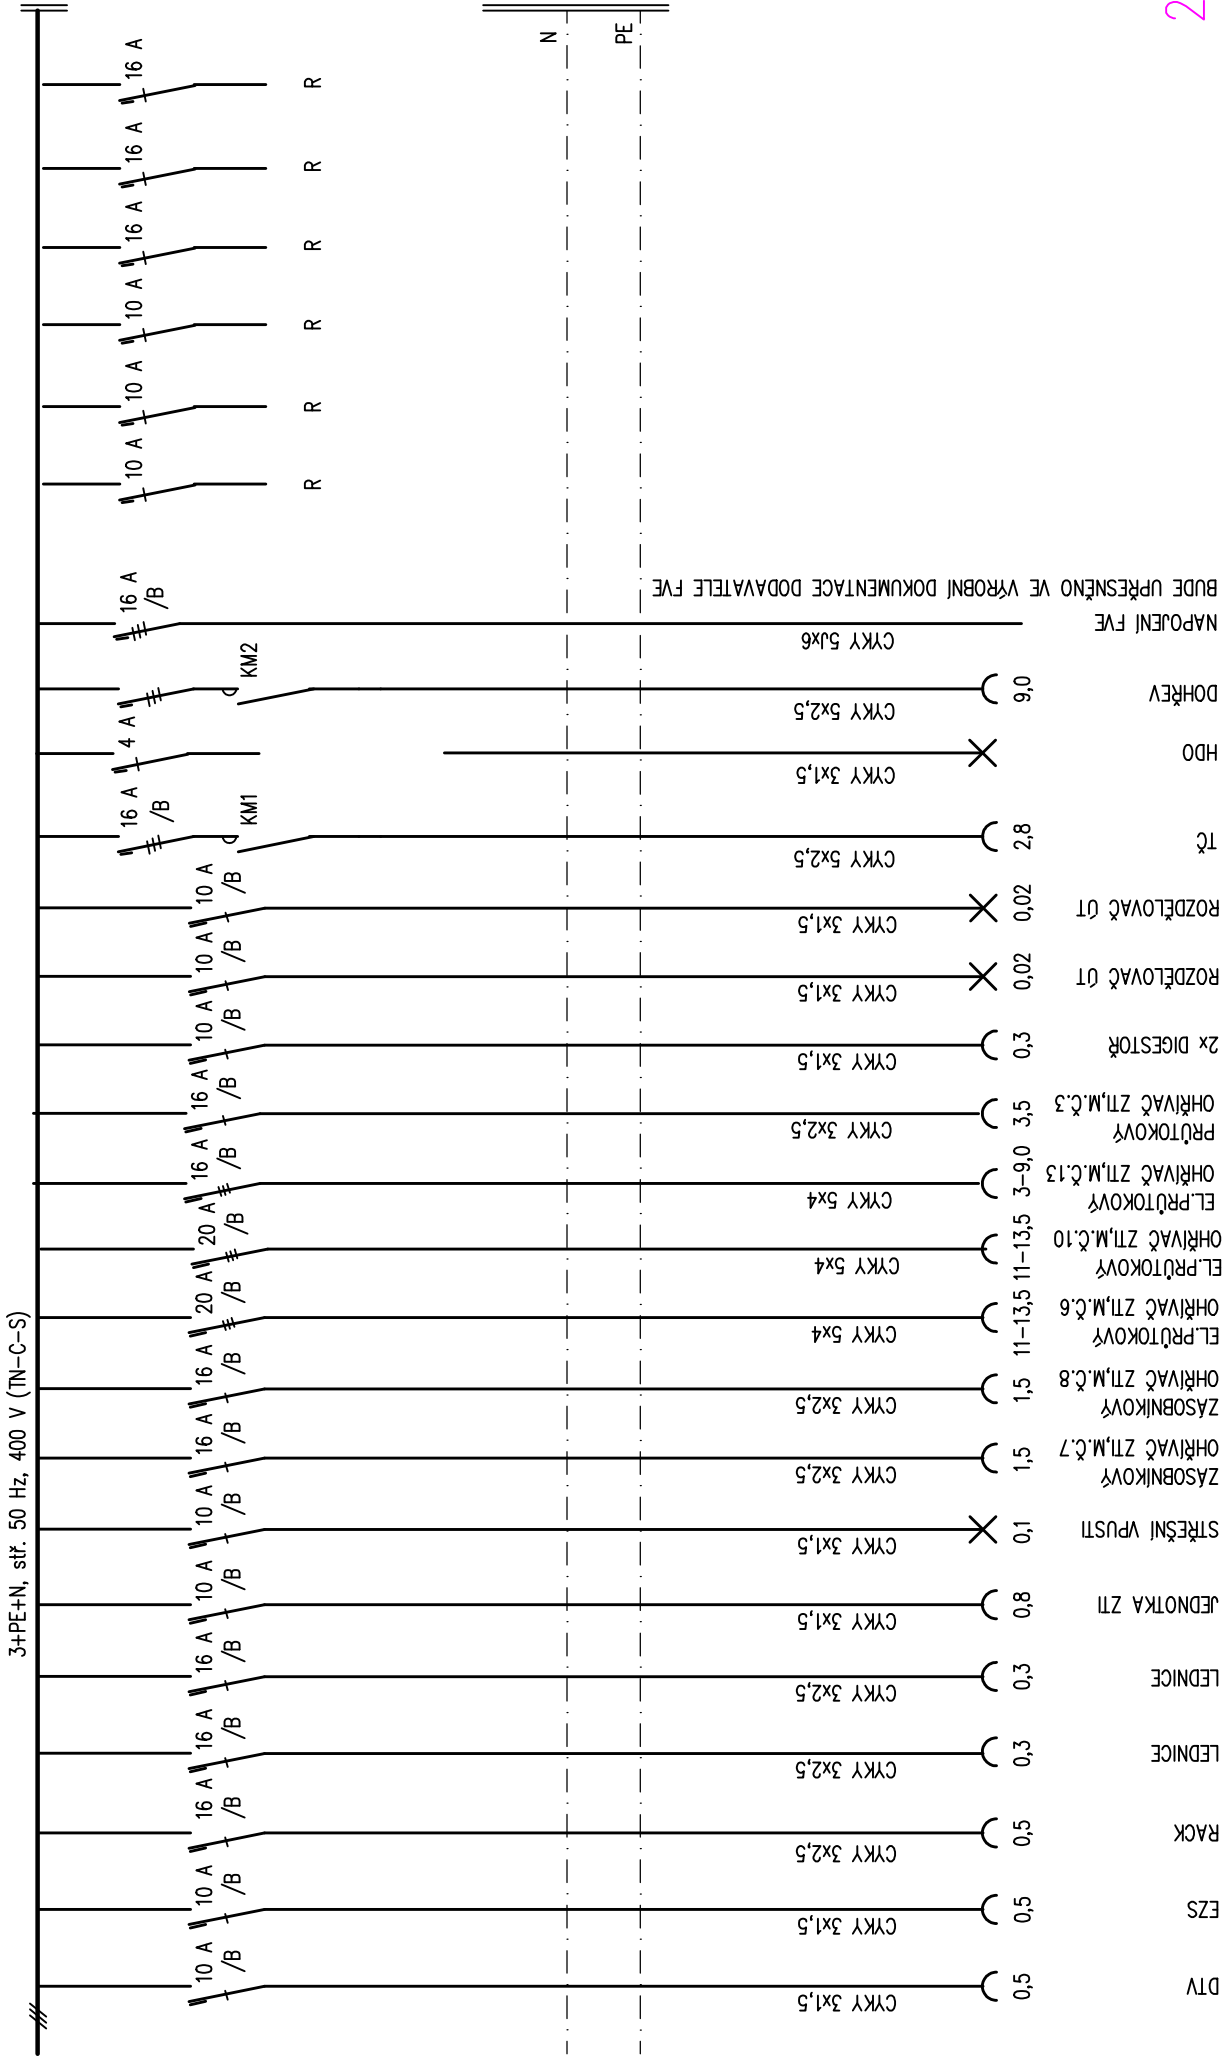

2.