



ZÁKLADY – TVAR

MĚŘ. 1:50

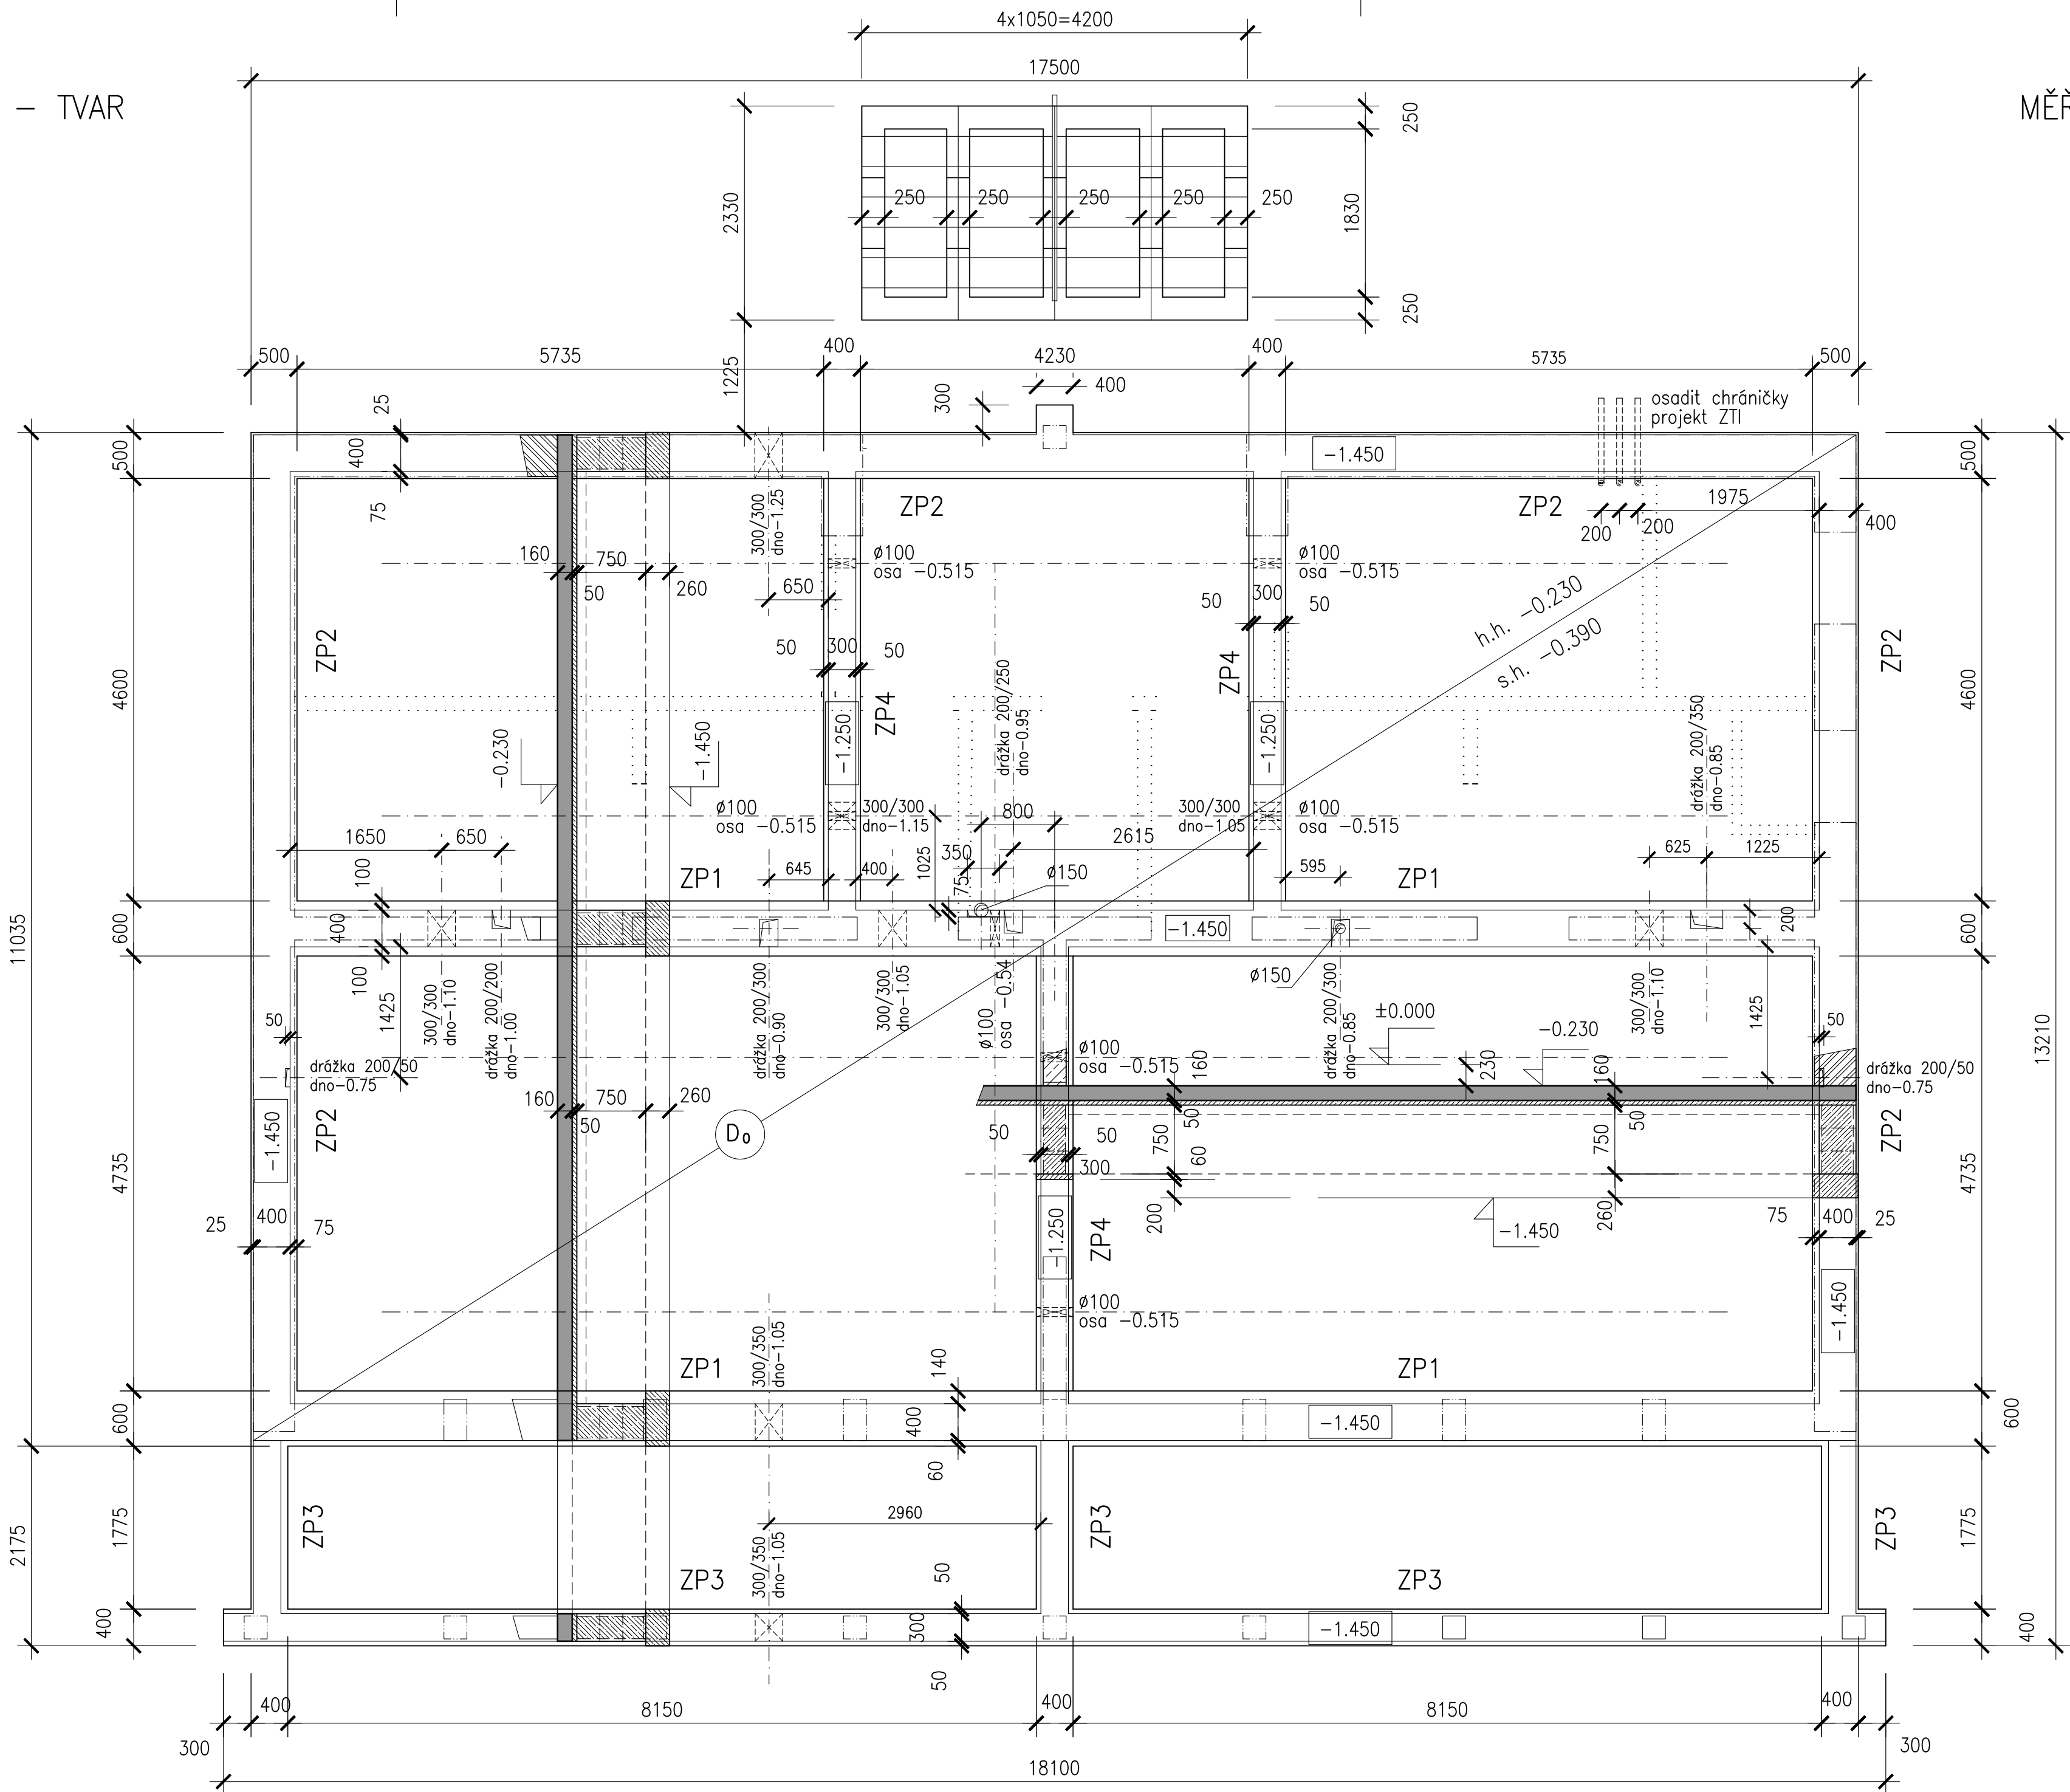

VENKOVNÍ SCHODIŠTĚ – ŘEZ

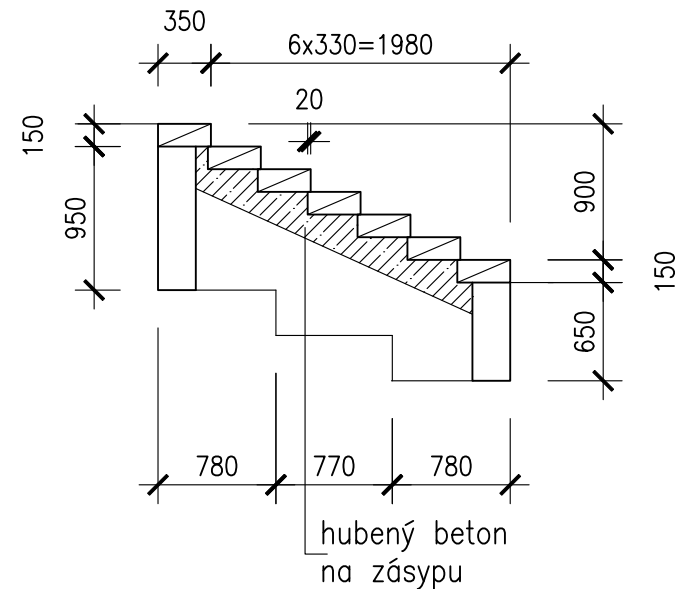

POZNÁMKA

- PRO CELÝ OBJEKT JE NAVRŽENO PLOŠNÉ ZALOŽENÍ NA PASECH S PATOU DO RÝHY A DŘÍKEM DO TYPOVÉHO ZTRACENÉHO BEDNĚNÍ TL.400mm RESP. 300mm
- PŘEDPOKLADANÁ TABULKOVÁ ÚNOSNOST V ZÁKLADOVÉ SPÁŘE $R_d = 120\text{--}150\text{ kPa}$
- PRO OVĚŘENÍ PŘEDPOKLADŮ BUDE ZÁKLADOVÁ SPÁŘA PŘEVZATA GEOLOGEM
- POD PODLAHOVOU DESKOU BUDE PROVEDEN PO VRSTVÁCH HUTNĚNÝ ZÁSYP, ZAKONČENÝ ŠTĚRKOVÝM POLŠTÁŘEM TL.150mm a PODBETONEM TL.50mm
- V PŘÍPADĚ, ŽE NEBUDE V SVAŽITÉM TERÉNU DOSAŽENO SROVNATELNÝCH PARAMETRŮ ZEMIN V ZÁKLADOVÉ SPÁŘE, BUDOU ZÁKLADY SPUŠTĚNY HUBENÝM BETONEM
- DO ZÁKLADŮ BUDOU ULOŽENY ZEMNÍČÍ PÁSKY DLE PROJEKTU ELEKTRO

LEGENDA

- NOSNÉ ZDIVO – CIHELNÝ BLOK P8
- NOSNÉ ZDIVO – CIHELNÝ BLOK P15/MC5
- ŽELEZOBETON C20/25 XC1 – V ŘEZECH
- PODLAHOVÁ DESKA TL.160mm

PERFOROVANÉ POTRUBÍ PRO ODVĚTRÁNÍ PODLOŽÍ PRŮM. 100mm (SBĚRNÉ 150mm)
VEDENÉ VE ŠTĚRKOVÉM POLŠTÁŘI FR. 16/32

BETON C16/20 XC2 – základy
BETON C20/25 XC2 – podlahová deska
OCEL 10 505 (R) , kari

ZODPOV. PROJEKTANT		HIP		ING.PETR ŠIMÁK IČ: 713 95 393 Livornská 430 109 00 Praha 10			
ING. PETR ŠIMÁK		ING. ARCH. TOMÁŠ ADÁMEK					
INVESTOR : MĚSTO TURNOV							
STAVBA : DĚTSKÁ SKUPINA TURNOV parc. č. 1007/3, k.ú. TURNOV				MĚŘITKO	FORMÁT	DATUM	STUPEŇ
				1:50	8 A4	2/2024	DPS
				ČÁST DOKUMENTACE			Č. VÝKRESU
VÝKRES : ZÁKLADY – TVAR				D.2. STAVEBNĚ KONSTRUKČNÍ			1