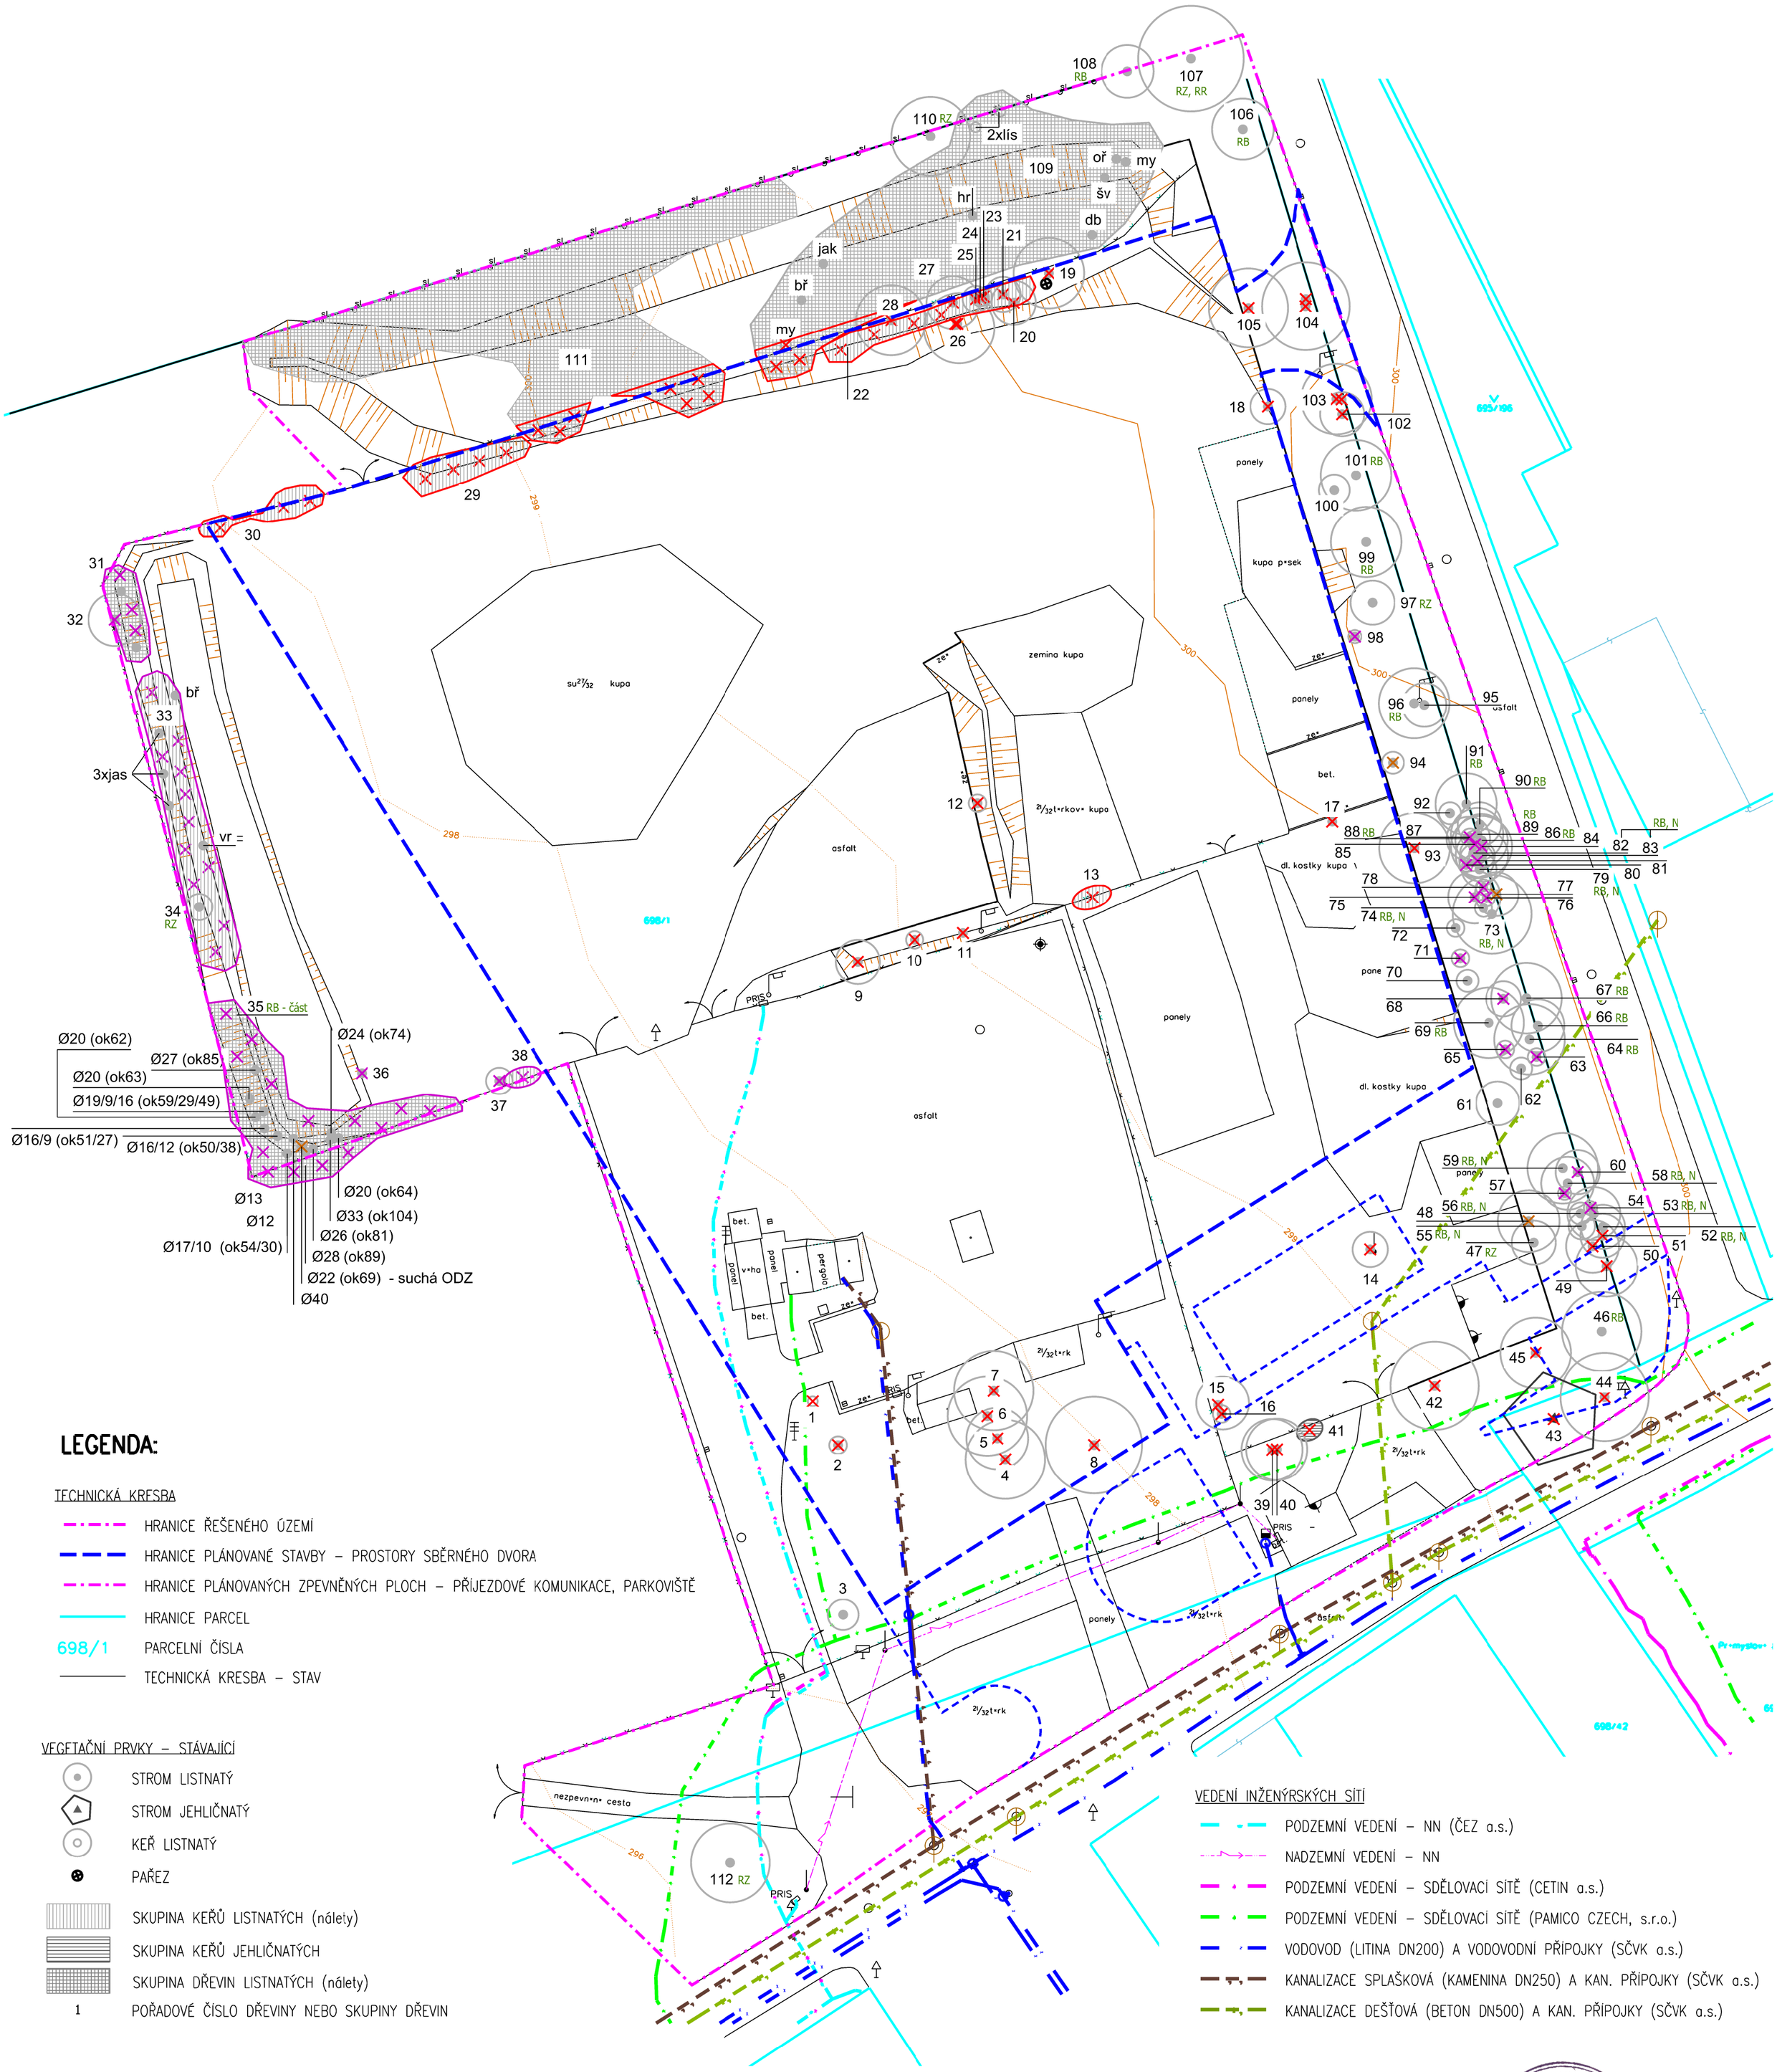

LEGENDA:

TECHNICKÁ KRESBA

- HRANICE ŘEŠENÉHO ÚZEMÍ
- HRANICE PLÁNOVANÉ STAVBY – PROSTORY SBĚRNÉHO DVORA
- HRANICE PLÁNOVANÝCH ZPEVNĚNÝCH PLOCH – PŘÍJEZDOVÉ KOMUNIKACE, PARKOVIŠTĚ
- HRANICE PARCEL
- 698/1 PARCELNÍ ČÍSLA
- TECHNICKÁ KRESBA – STAV

VEGETAČNÍ PRVKY – STÁVAJÍCÍ

- STROM LISTNATÝ
- STROM JEHLIČNATÝ
- KEŘ LISTNATÝ
- PAŘEZ
- SKUPINA KEŘŮ LISTNATÝCH (nálety)
- SKUPINA KEŘŮ JEHLIČNATÝCH
- SKUPINA DŘEVIN LISTNATÝCH (nálety)
- 1 POŘADOVÉ ČÍSLO DŘEVINY NEBO SKUPINY DŘEVIN

NÁVRH PĚSTEBNÍCH OPATŘENÍ

- N ODSTRANĚNÍ NÁLETŮ
- RB ŘEZ BEZPEČNOSTNÍ
- RR REDUKCE OBVODOVÁ – CELKOVÁ
- RZ ŘEZ ZDRAVOTNÍ

DŘEVINY NAVRŽENÉ KE KÁCENÍ

- STROMY NAVRŽENÉ K ODSTRANĚNÍ Z DŮVODU STAVBY
- SKUPINY DŘEVIN NAVRŽENÉ K ODSTRANĚNÍ Z DŮVODU STAVBY
- STROMY NAVRŽENÉ K ODSTRANĚNÍ ZE ZDRAVOTNÍCH DŮVODŮ
- SKUPINY DŘEVIN NAVRŽENÉ K ODSTRANĚNÍ ZE ZDRAVOTNÍCH DŮVODU
- STROMY NAVRŽENÉ K ODSTRANĚNÍ Z DŮVODŮ KONCEPČNÍCH (nevhodný druh vzhledem k lokalitě, neperspektivní nálet apod.)
- SKUPINY DŘEVIN NAVRŽENÉ K ODSTRANĚNÍ Z DŮVODŮ KONCEPČNÍCH (nevhodný druh vzhledem k lokalitě, neperspektivní nálet apod.)

SEZNAM ZKRATEK

bř	bříza bělokorá
db	dub letní
hr	hrušeň obecná
jak	javor klen
jas	jasan ztepilý
lís	líska obecná
my	myrobalán třešňový
oř	ořešák královský
šv	švestka domácí
vr	vrba sp.

VEDENÍ INŽENÝRSKÝCH SÍTÍ

- PODZEMNÍ VEDENÍ – NN (ČEZ a.s.)
- NADZEMNÍ VEDENÍ – NN
- PODZEMNÍ VEDENÍ – SDĚLOVACÍ SÍTĚ (CETIN a.s.)
- PODZEMNÍ VEDENÍ – SDĚLOVACÍ SÍTĚ (PAMICO CZECH, s.r.o.)
- VODOVOD (LITINA DN200) A VODOVODNÍ PŘÍPOJKY (SČVK a.s.)
- KANALIZACE SPLAŠKOVÁ (KAMENINA DN250) A KAN. PŘÍPOJKY (SČVK a.s.)
- KANALIZACE DEŠŤOVÁ (BETON DN500) A KAN. PŘÍPOJKY (SČVK a.s.)

AUTORIZOVANÝ ARCHITEKT - KRAJINÁŘSKÁ ARCHITEKTURA (A3) ING. VÍTĚZSLAVA PŘIKRYLOVÁ ČKA 02 096 ČESKÁ REPUBLIKA

PROJEKTANT	KRESLIL	KONTROLOVAL	ZOD. PROJEKTANT	GREGOR – projekt invest, s.r.o. Počátky 18 591 01 Žďár nad Sázavou IČ: 049 01 916	
Ing. M. Valášková		Ing. R. Gregor	Ing. V. Přikrylová		
KRAJ: Liberecký		STAV. ÚŘAD: Turnov		FORMÁT	4xA4
INVESTOR: Turnovské odpadové služby Turnov, s.r.o., Sobotecká 2055, 511 01 Turnov				DATUM	3/2023
AKCE: MODERNIZACE SBĚRNÉHO DVORA TURNOV, VESECKO				ÚČEL	DVSP
				ČÍS. ZAKÁZKY	210/2022
DENDROLOGICKÝ PRŮZKUM				ČÍS. KOPIE	–
				ARCH. ČÍS.	–
OBSAH: DENDROLOGICKÝ PRŮZKUM – PODROBNÁ SITUACE				MĚŘÍTKO 1:500	Č. VÝKR. 3