

Druh pozemku	702/3 - ostatní plocha	702/1 - ostatní plocha	950/4 ostatní plocha	702/1 - ostatní plocha	708/12 - ostatní plocha
Katastrální území	Daliměřice [771627]				

Okres: Semily
Kraj : Liberecký

km 0 - km 0.434
M 1:500/50

SKLONOVÉ POMĚRY


KÓTY NIVELETY

KÓTY TERÉNU

Srov. rovina = 279 m / n. m.
STANIČENÍ

SMĚROVÉ POMĚRY

STANIČENÍ

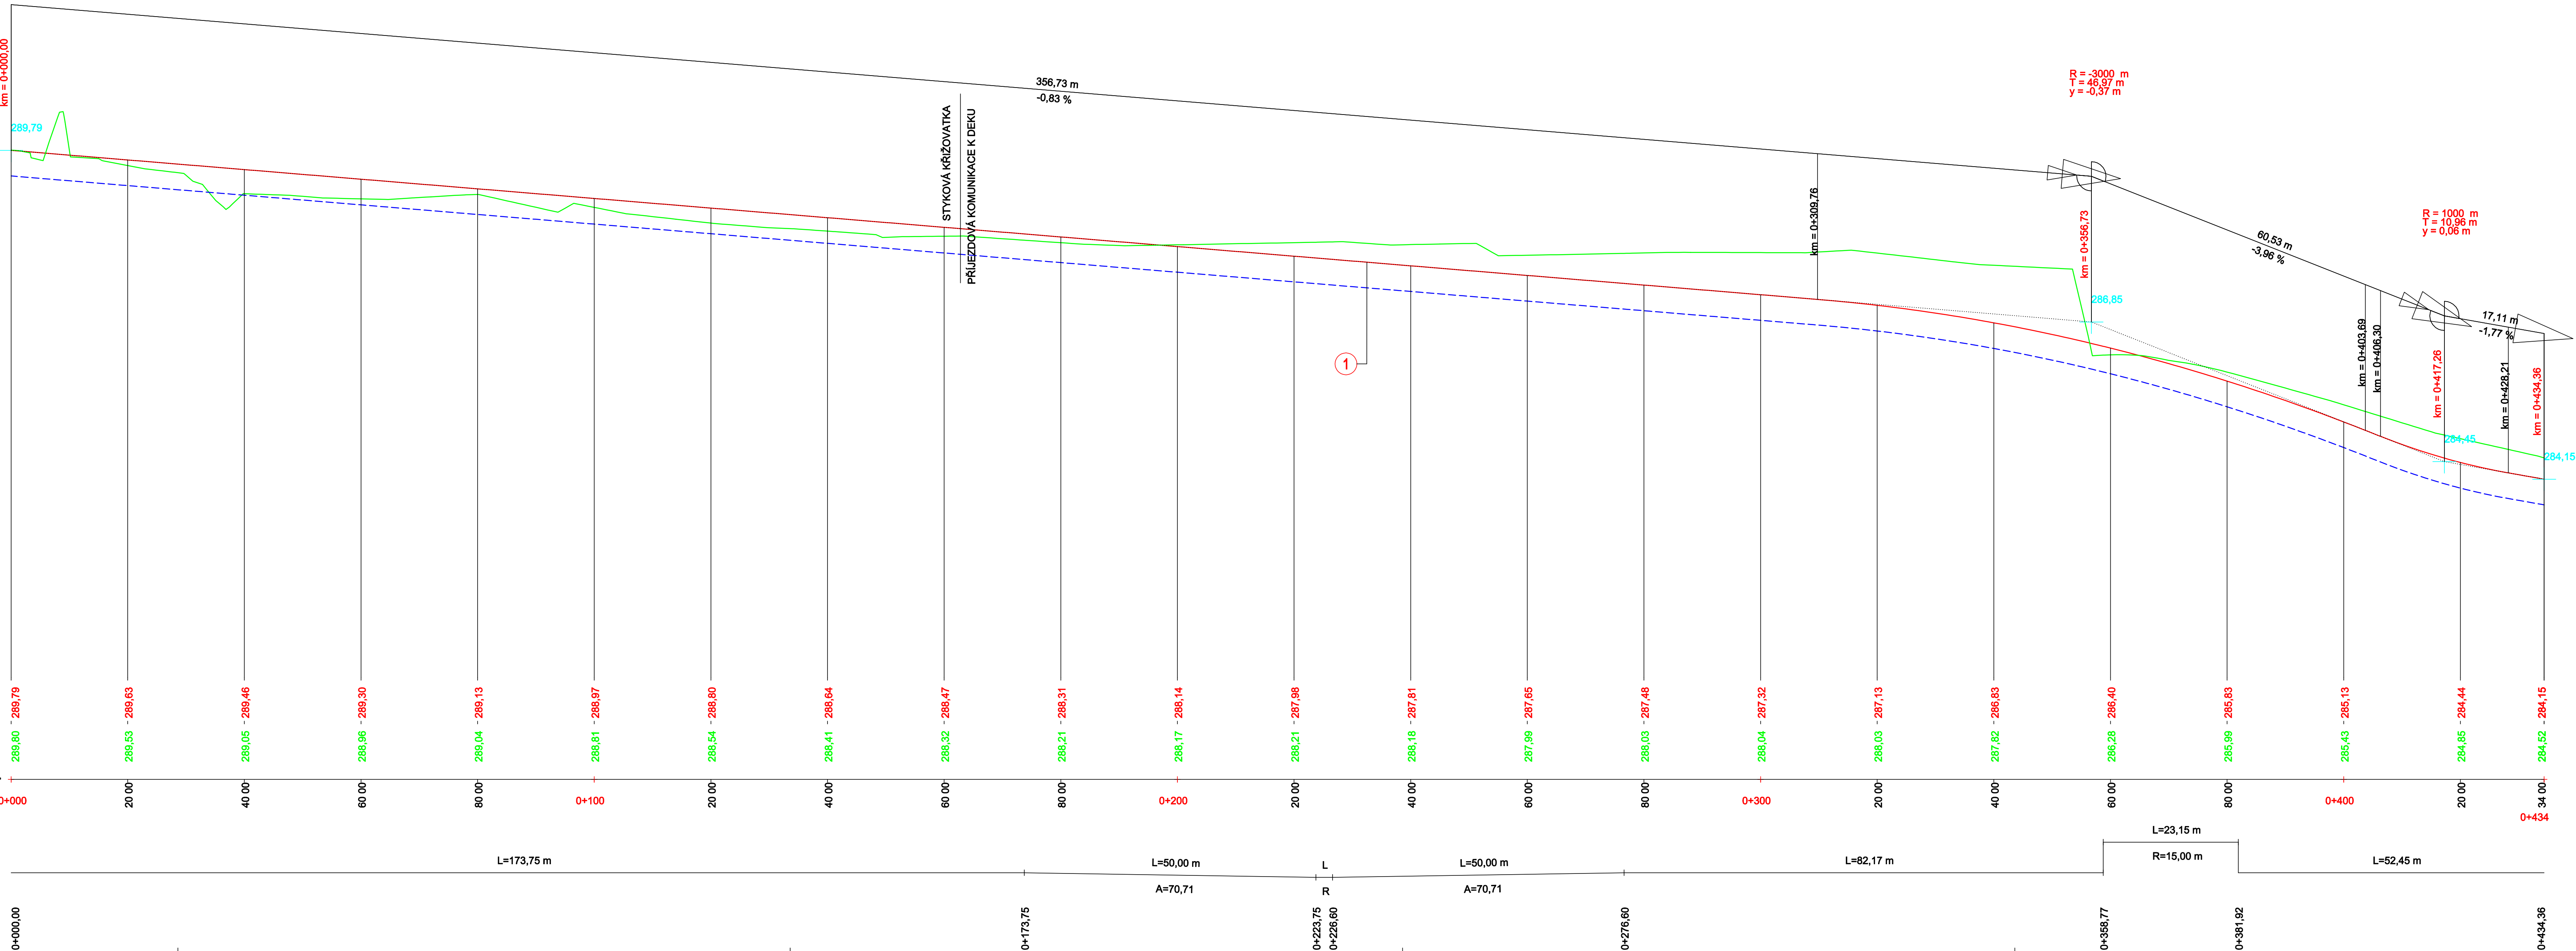

- LEGENDA:
- ROSTLÝ TERÉN
 - NIVELETA VOZOVKY
 - PLÁN VOZOVKY

KONSTRUKCE Č. 1 - VOZOVKA			
Asfaltový beton pro ohrubné vrstvy ACO 11 (50/70)	ČSN EN 13108-1	40 mm	
Spojovací postřik kation., asf. Emulze PS-C	ČSN 736129	0.3 kg/m ³	
Asfaltový beton pro podkladní vrstvy ACP 16+ (50/70)	ČSN EN 13108-1	70 mm	
Infiltrační postřik kation., asf. Emulze PI-C	ČSN 736129	0.8 kg/m ³	
Vrstva ze směsi stmelené cementem SCC 8/10	ČSN EN 14227-1	130 mm	
Štěrka drát. 0/63 SDa	ČSN EN 13285	200 mm	(80 Mpa)
CELKOVÁ TL. KONSTRUKCE		440 mm	(Pláň 45 Mpa)

HLAVNÍ INŽENÝR PROJEKTU : ING. JIŘÍ ŠKLIBA	ARCHITEKT PROJEKTU : -	VYPRACOVAL : ING. JIŘÍ ŠKLIBA	Ing. Jiří Šklíba autorizovaný projektant dopravních staveb Nová Pásířská 33, 466 01 Jablonec n. L. tel.: 776 058 380 mail: skliba@jiriskliba.cz
NÁZEV AKCE: PRŮJEZDOVÁ KOMUNIKACE K ZÁKLADNĚ ŽS VESECKO - TURNOV	STUPEŇ PDPS		
ČÁST: D - DOKUMENTACE OBJEKTŮ	FORMAT 12x A4		
STAVEBNÍ OBJEKT: SO 100 - KOMUNIKACE	DATUM LISTOPAD 2023		
NÁZEV VÝKRESU: PODÉLNÝ PROFIL	ČÍSLO ZAKÁZKY 220401	Č. VÝKRESU: 1:500/50	D.1.3