


PŮDORYS 1PP

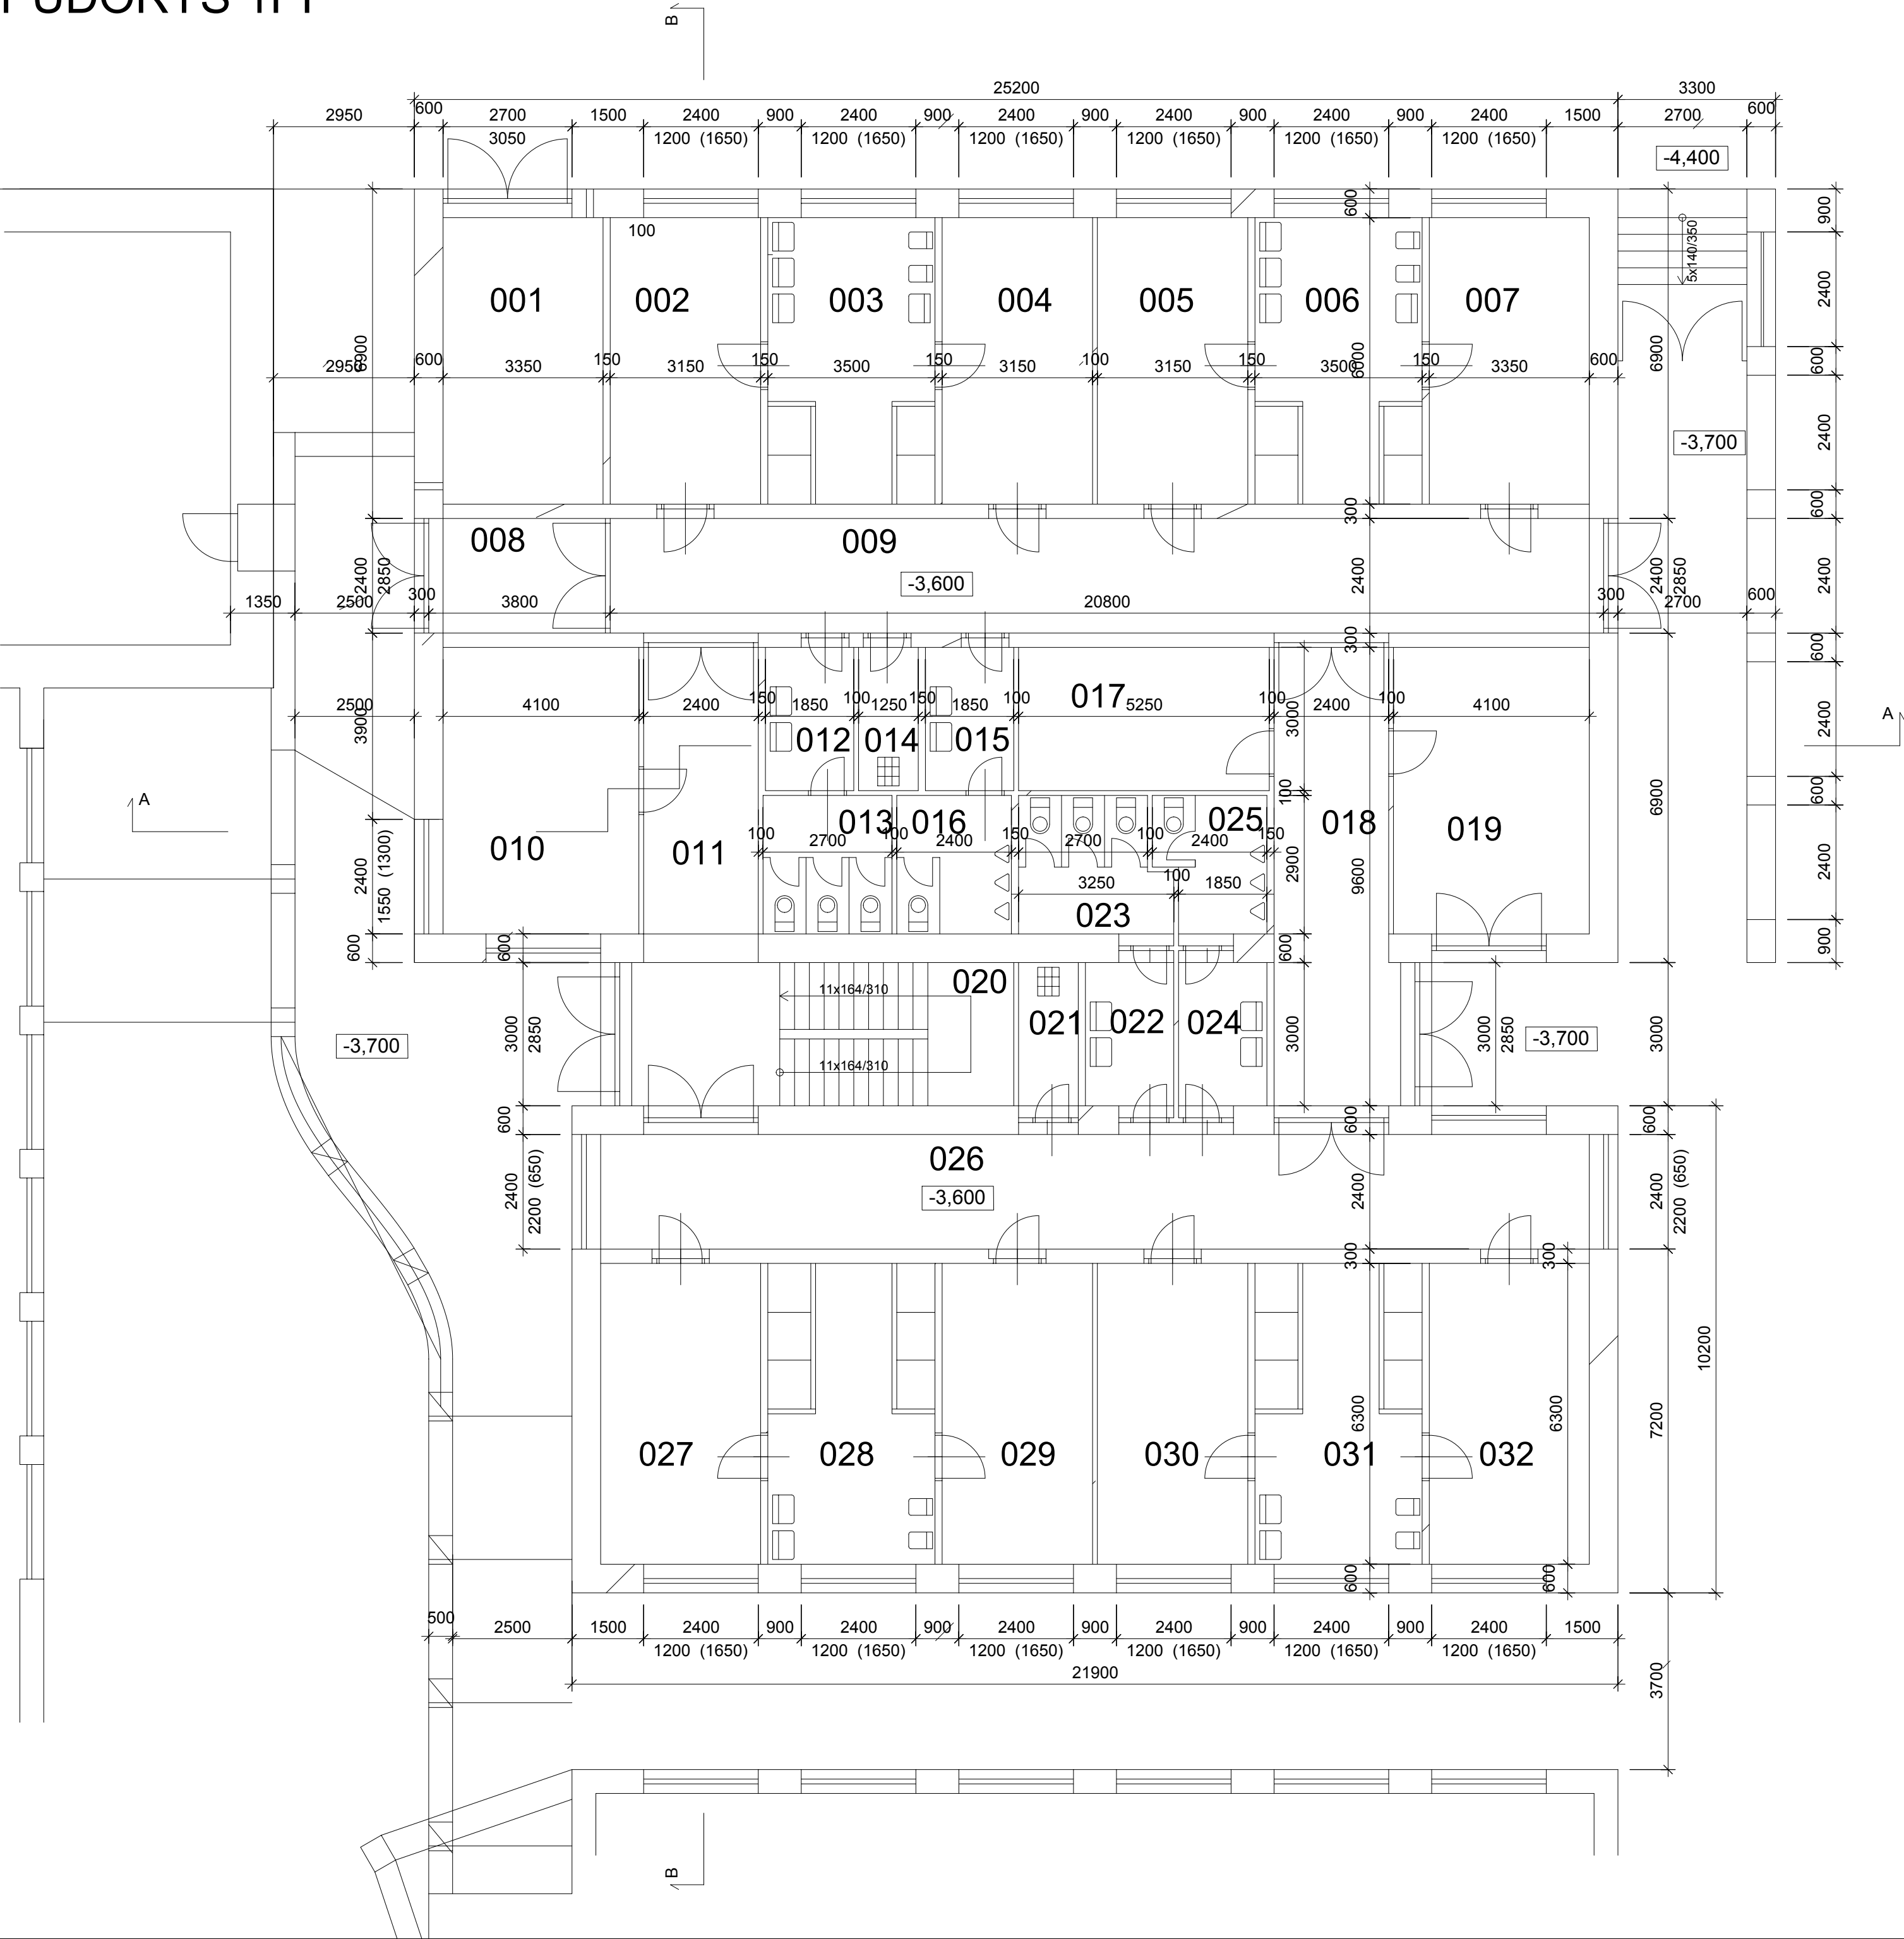

Č.	MÍSTNOST	[M2]	poznámky
001	KOTELNA	20,10	
002	ŠATNA	18,90	
003	UMÝVÁRNA	21,00	
004	ŠATNA	18,90	
005	ŠATNA	18,90	
006	UMÝVÁRNA	21,00	
007	ŠATNA	20,10	
008	ZÁDVEŘÍ	9,12	
009	CHODBA	49,92	
010	KABINET	24,60	
011	CHODBA	15,84	
012	UMÝVÁRNA - DÍVKY	5,55	
013	WC - DÍVKY	7,55	
014	ÚKLIDOVÁ KOMORA	3,75	
015	UMÝVÁRNA - CHLAPCI	5,55	
016	WC - CHLAPCI	6,83	
017	SKLAD	15,75	
018	CHODBA	25,44	
019	STROJOVNA VZT	24,60	
020	SCHODIŠTĚ	25,05	
021	ÚKLIDOVÁ KOMORA	3,75	
022	UMÝVÁRNA - DÍVKY	6,15	
023	WC - DÍVKY	8,61	
024	UMÝVÁRNA - CHLAPCI	6,15	
025	WC - CHLAPCI	6,36	
026	CHODBA	49,68	
027	ŠATNA	21,10	
028	UMÝVÁRNA	22,05	
029	ŠATNA	19,85	
030	ŠATNA	19,85	
031	UMÝVÁRNA	22,05	
032	ŠATNA	21,10	