


PŮDORYS 2NP

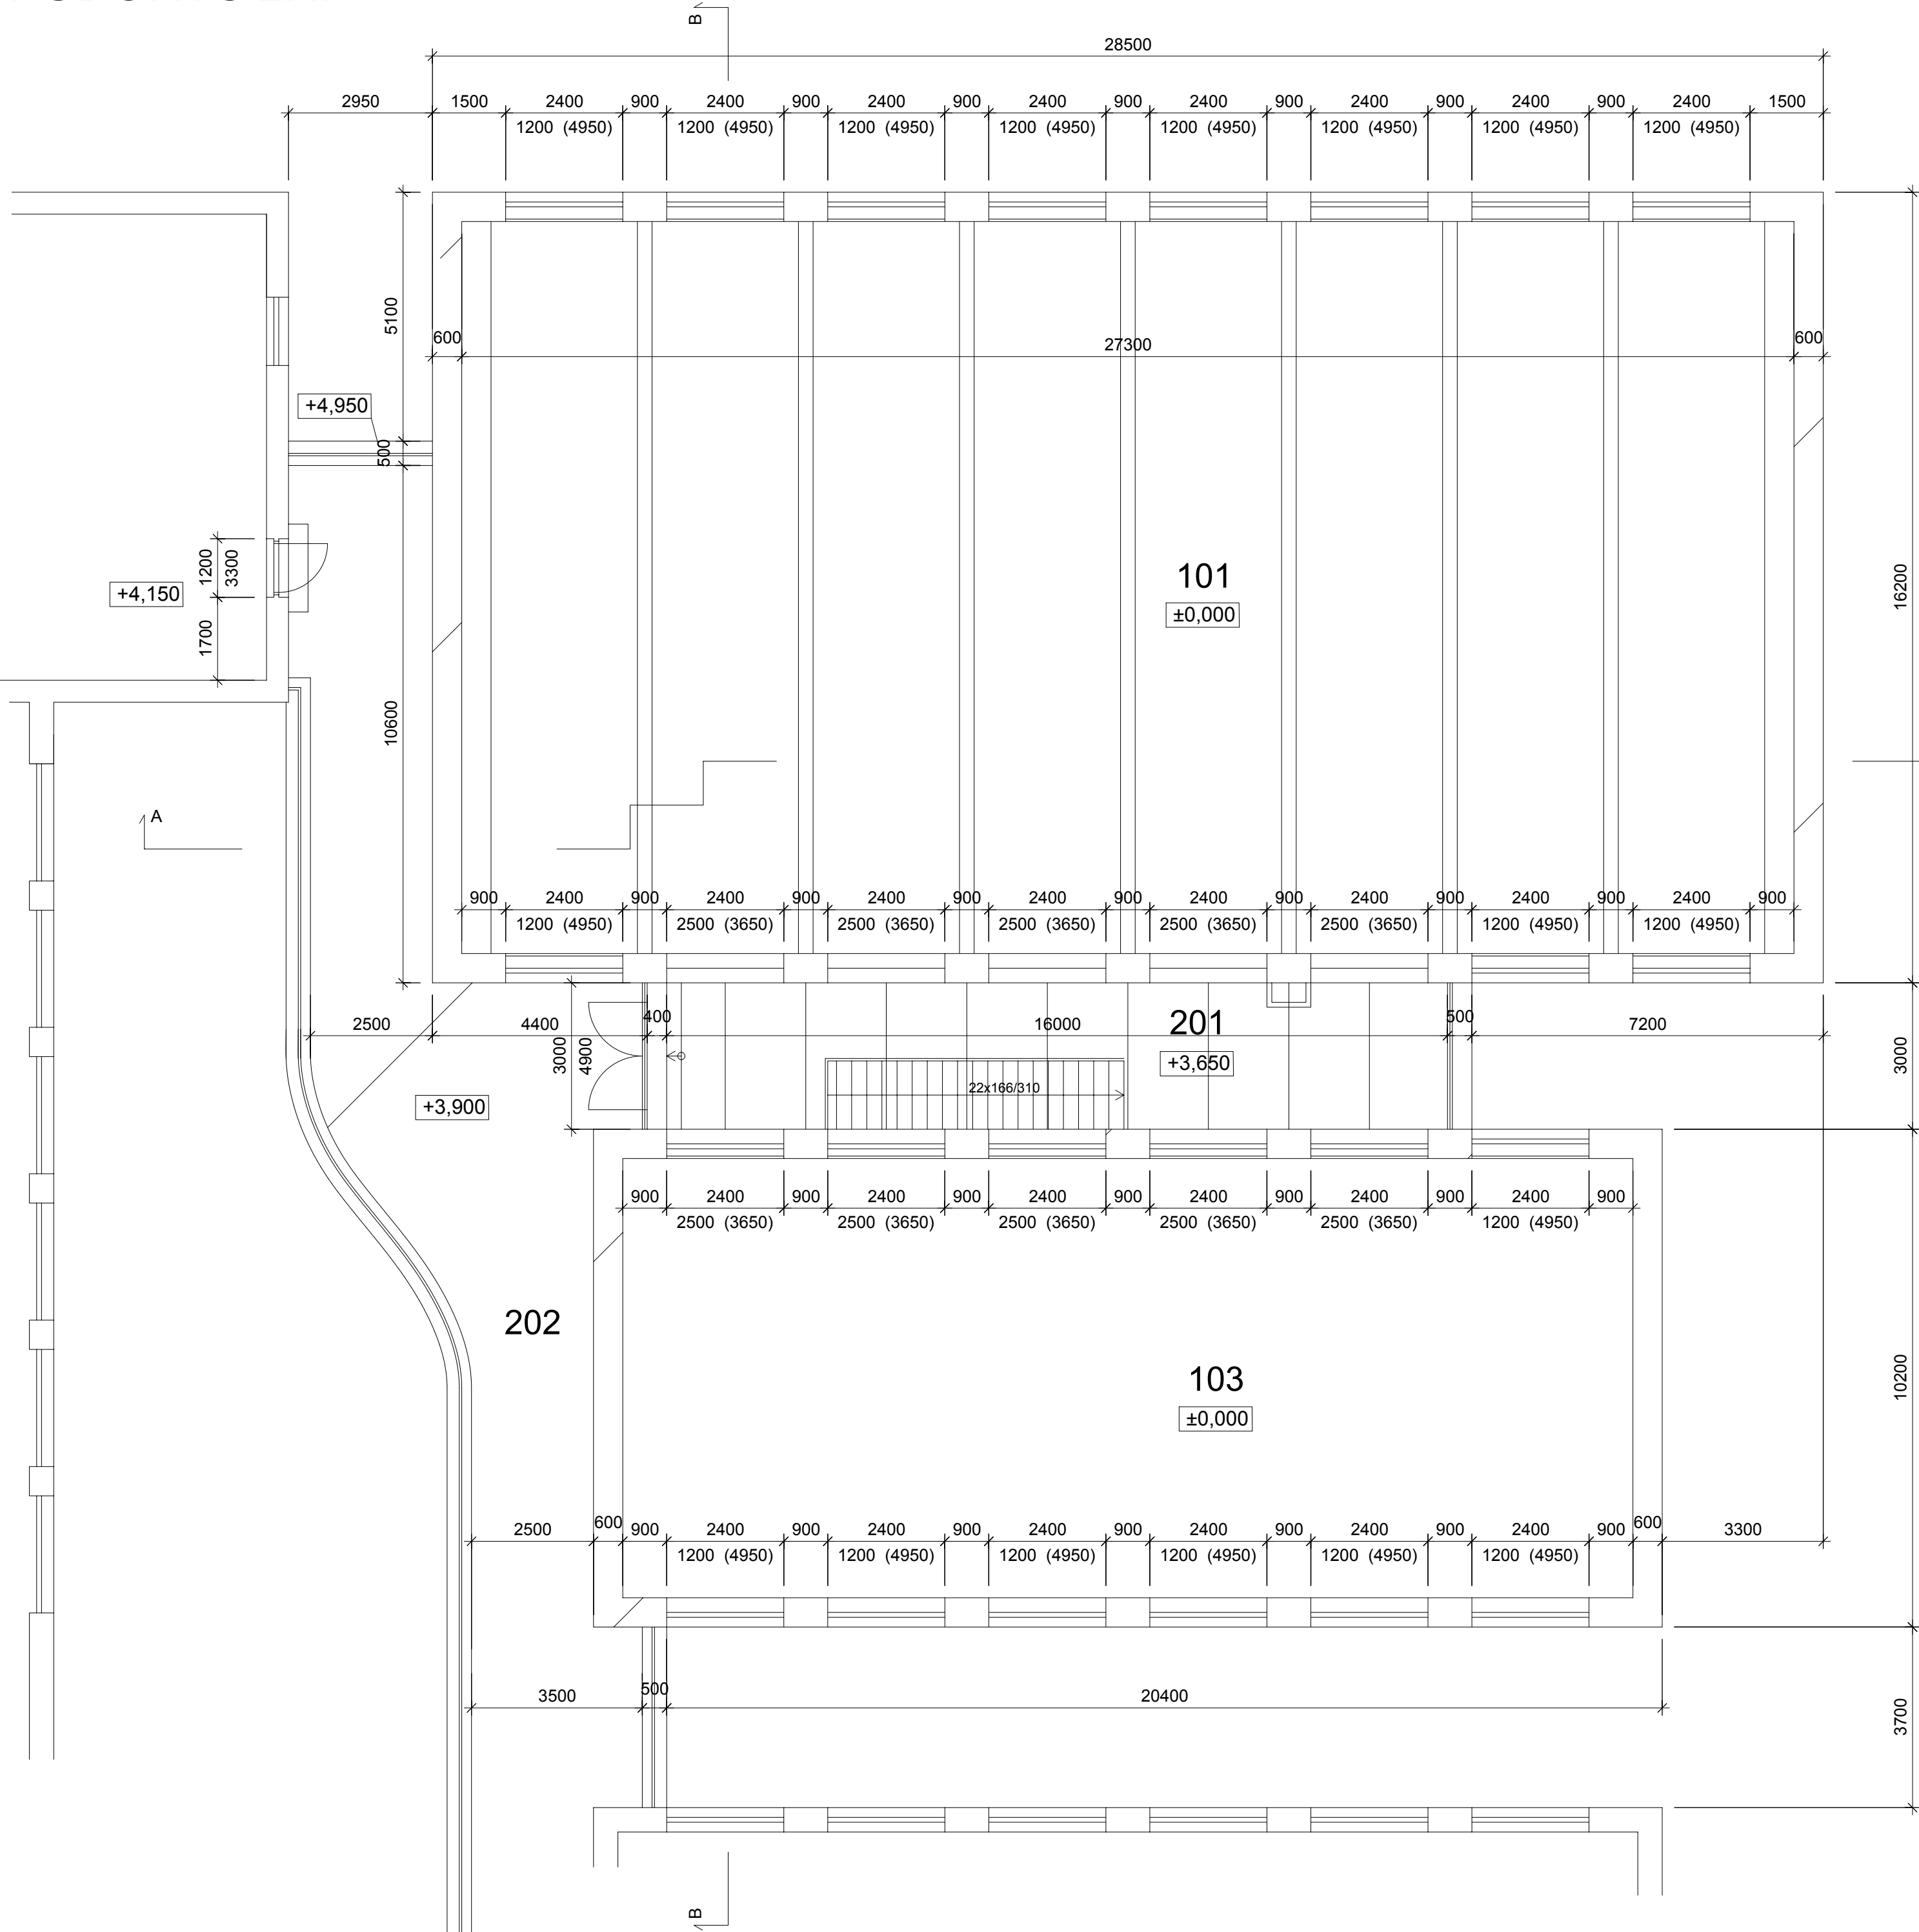

Č.	MÍSTNOST	[M2]	poznámky
101	VELKÁ TĚLOCVIČNA	409,50	
103	MALÁ TĚLOCVIČNA	186,30	
201	GALERIE	39,52	
202	OCHOZ	97,44	