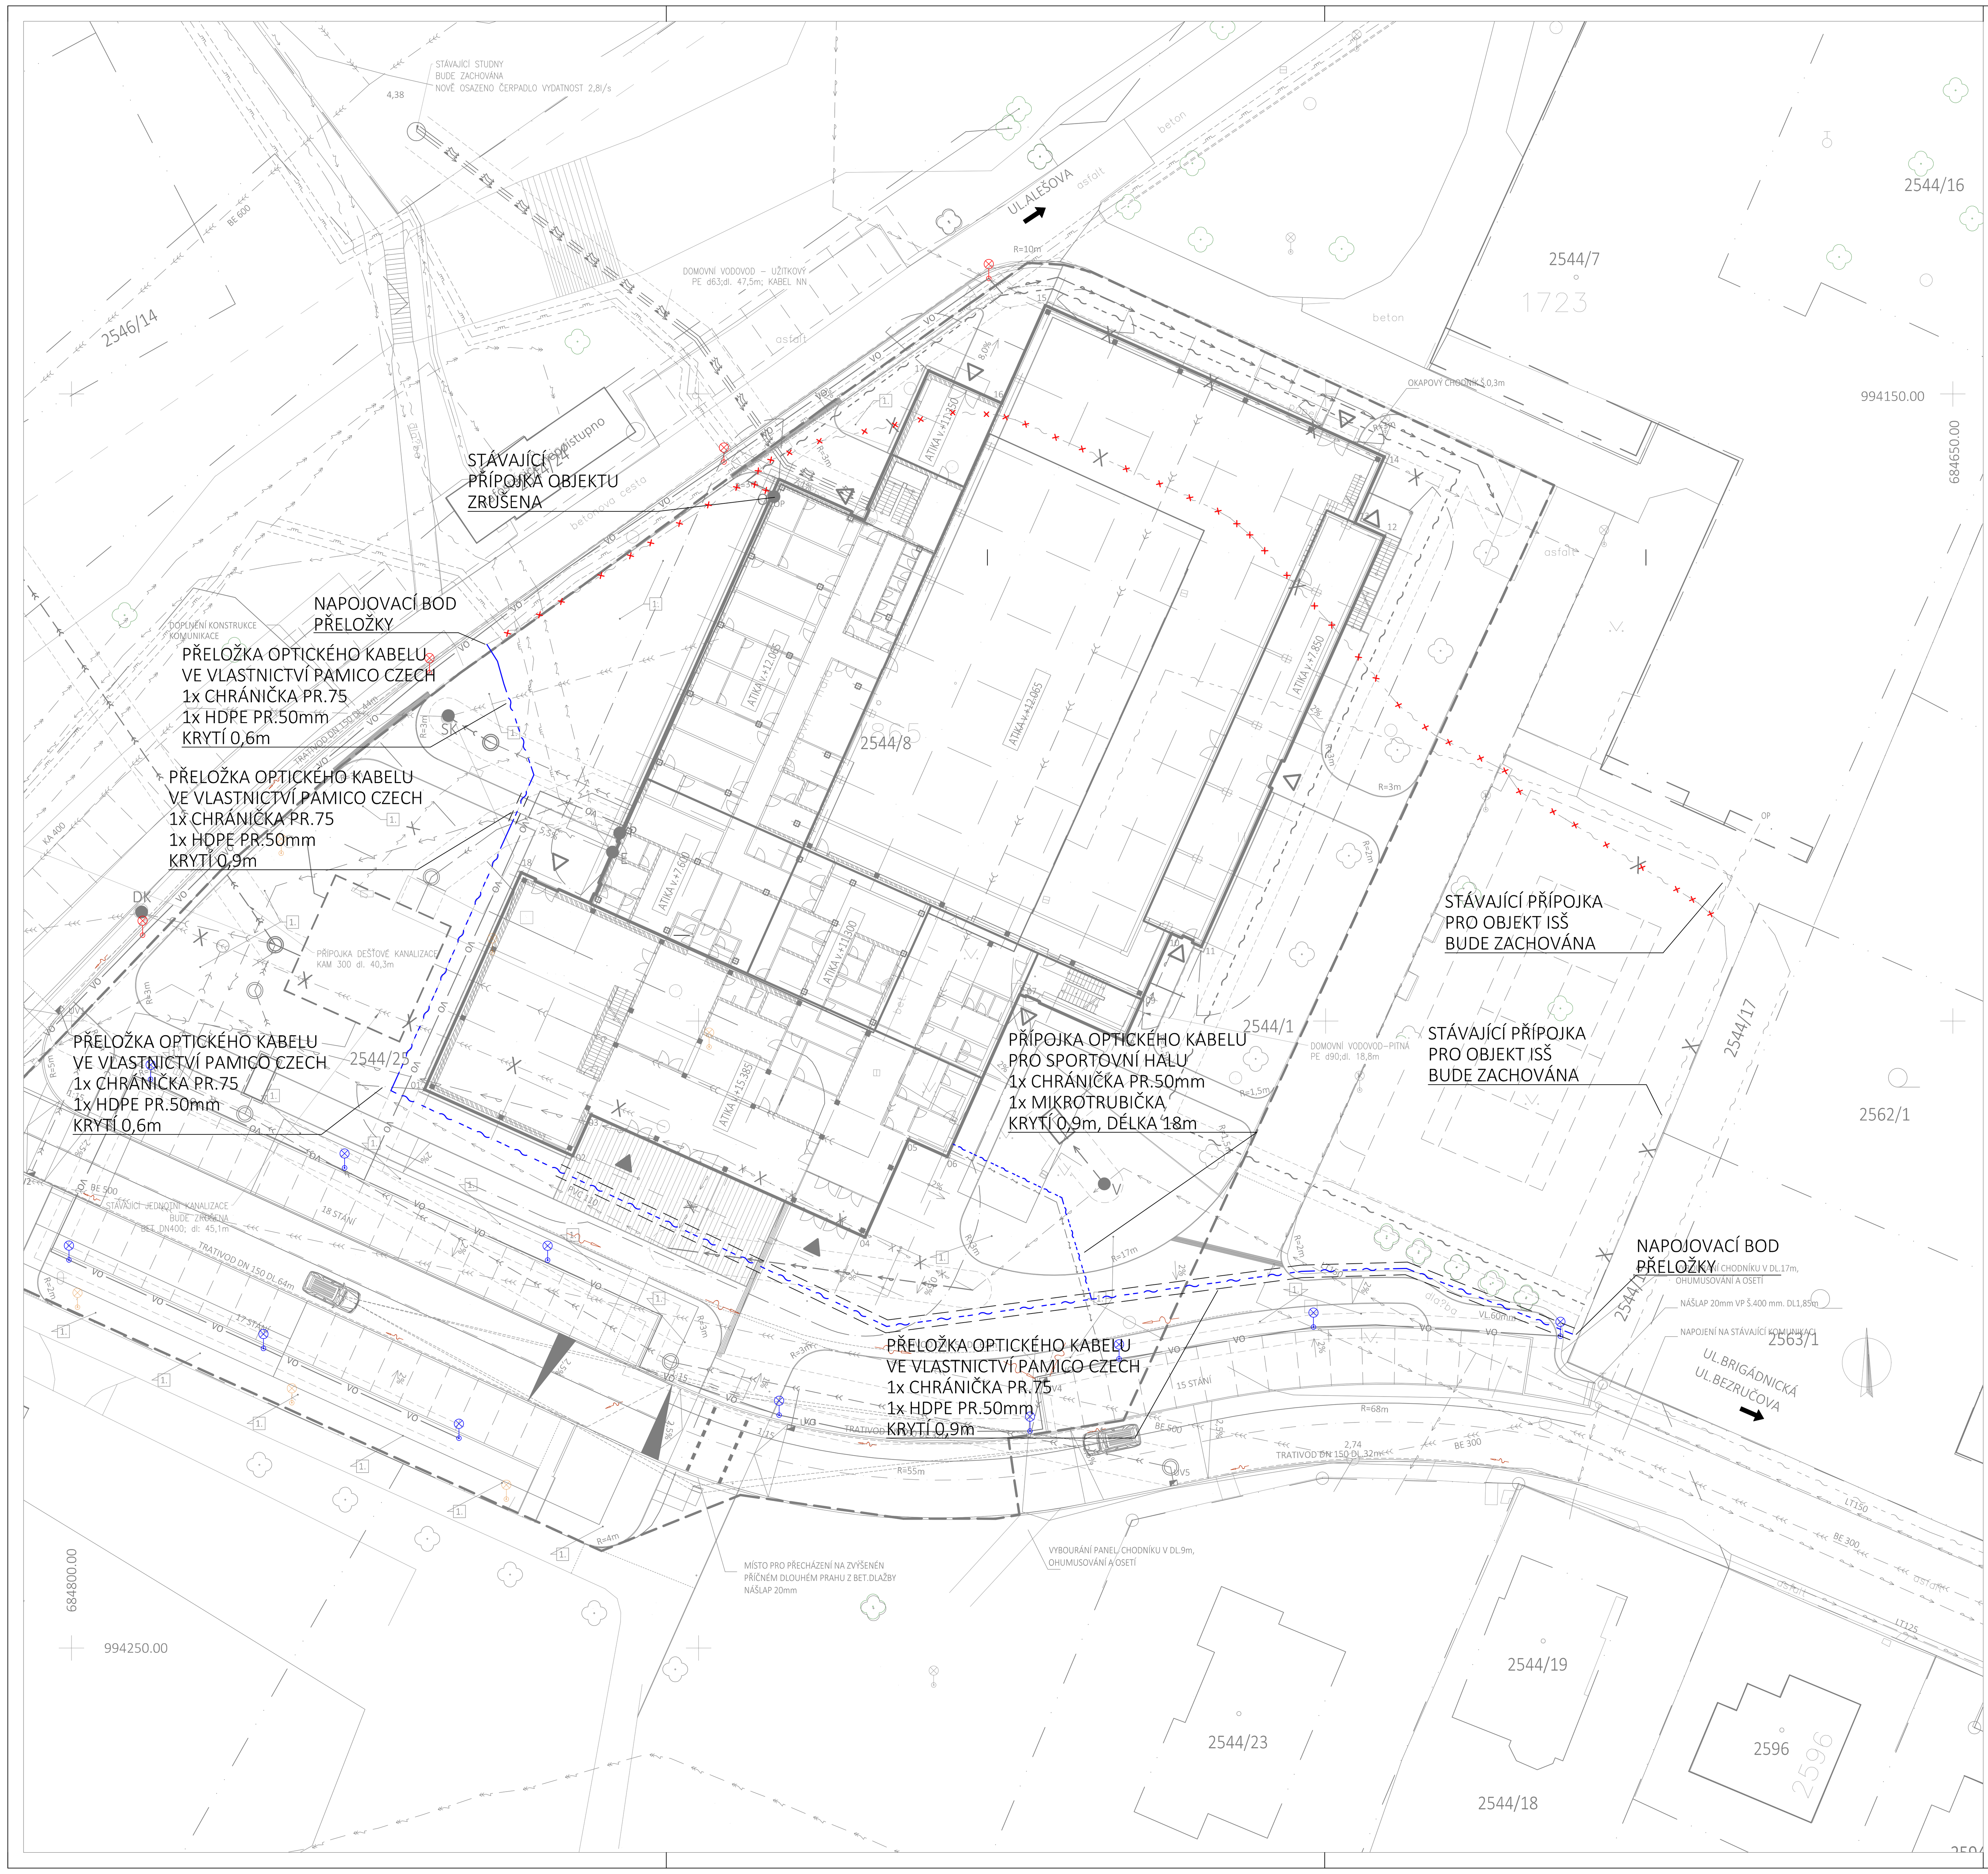

VYSVĚTLIVKY

- OBJEKTY NOVÉ
- OBJEKTY REKONSTRUOVANÉ
- CHODNÍKY NEPOJÍŽDĚNÉ - ZÁMKOVÁ DL.
- CHODNÍKY POJÍŽDĚNÉ - ZÁMKOVÁ DL.
- CHODNÍKY POJÍŽDĚNÉ - ZÁM.DL.VEGETAČNÍ
- ASFALTOVÝ POVRCH
- ZATRAVNĚNÍ DLE SO 801
- TERASY - DŘEVĚNÁ TERASOVÁ PRKNA
- KATASTRÁLNÍ HRANICE
- STROMY A KEŘE NÁHRADNÍ VÝSADBA
- VYTYČENÍ OBJEKTU
- POŽÁRNÍ ODSTUPOVÉ VZDÁLENOSTI
- VSTUPY DO OBJEKTŮ / VJEZDY
- HYDROGEOLOGICKÉ SONDY
- OBJEKTY STÁVAJÍCÍ
- VÝŠKOPIS
- POLOHOPIS
- V — NAPOJOVACÍ BOD PITNÉ VODY
- P — NAPOJOVACÍ BOD PLYNU
- DK — NAPOJOVACÍ BOD DEŠŤOVÉ KANALIZACE
- SK — NAPOJOVACÍ BOD SPLAŠKOVÉ KANALIZACE

VZOROVÉ ŘEZY dle ČSN 73 6005

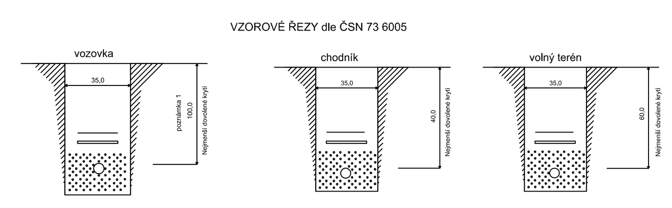

- Výkopový materiál
- Pískové lože
- Kabelová trasa (chránička)
- Výstražná folie
- Bet.(plastové) zákrytové desky
- PŘELOŽKA A PŘÍPOJKA OPTICKÉHO KABELU
- RUŠENÉ VEDENÍ

poznámka 1
U rychlostních komunikací a silnic I.třídy je krytí 120cm

část projektu :	D - DOKUMENTACE OBJEKTŮ TECHNICKÝCH A TECHNOLOG.ZAŘÍZENÍ SO402 - PŘELOŽKA OPTICKÉHO KABELU		
objednatel :	Městský úřad Turnov Antonína Dvořáka 335 511 01 Turnov		
gen. projektant :	BFB studio Komunardů 3 170 00 Praha 7		
projektant :	elcenter s.r.o. Hodkovická 669 463 12 Liberec		
vypracoval :	Jiří Váňa	z.číslo :	21RP003
tech. kontrola :	Bc. Štěpán Čejka	datum :	07/2022
akce :	REKONSTRUKCE A DOSTAVBA SPORTOVNÍ HALY V TURNOVĚ	stupeň :	ZSPD
		měřítko :	1:250
příloha :	Situace SO402	č.přílohy :	S-02