




ŘEZ B

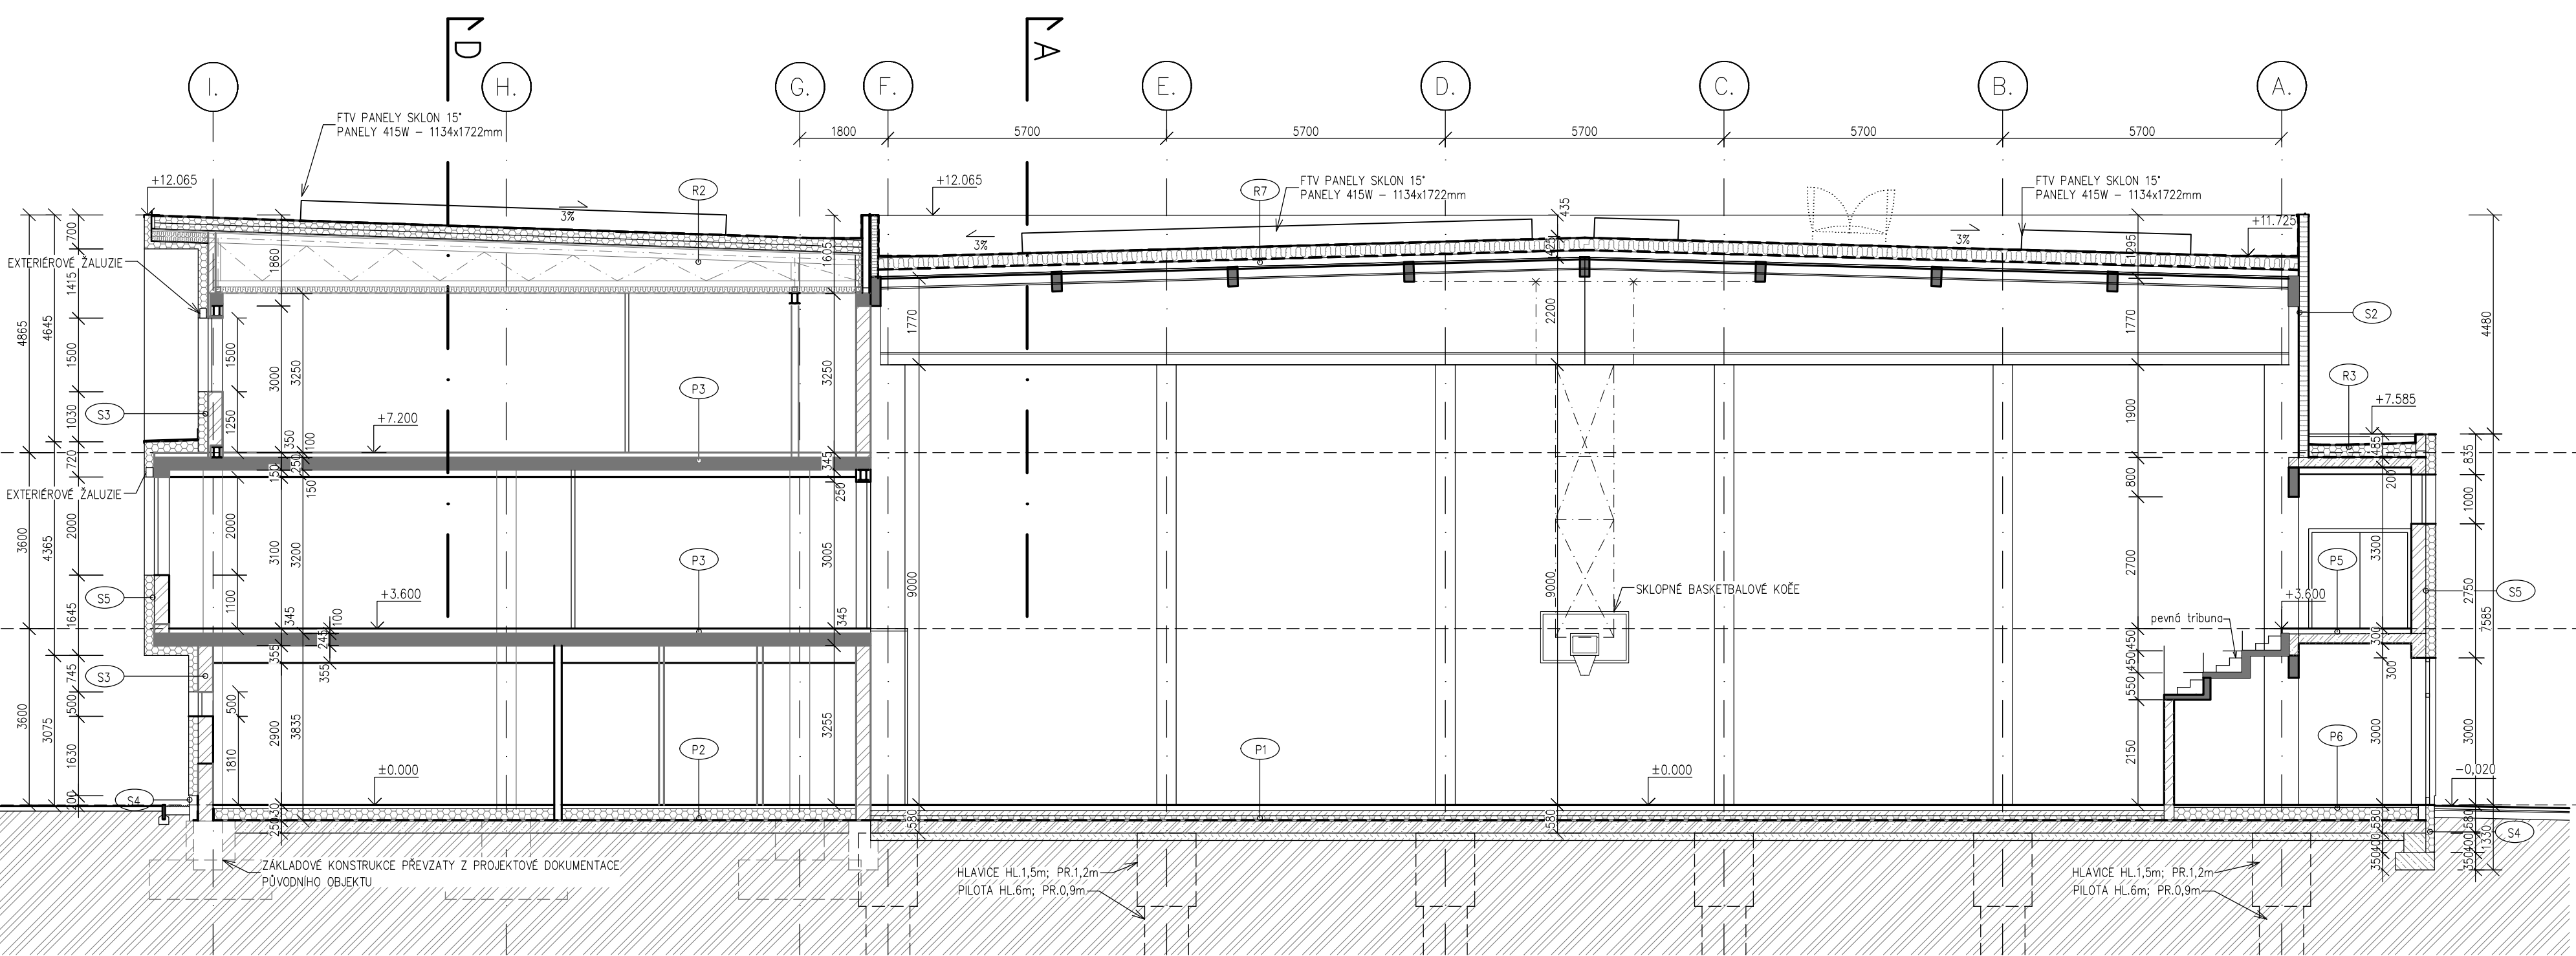

ŘEZ C

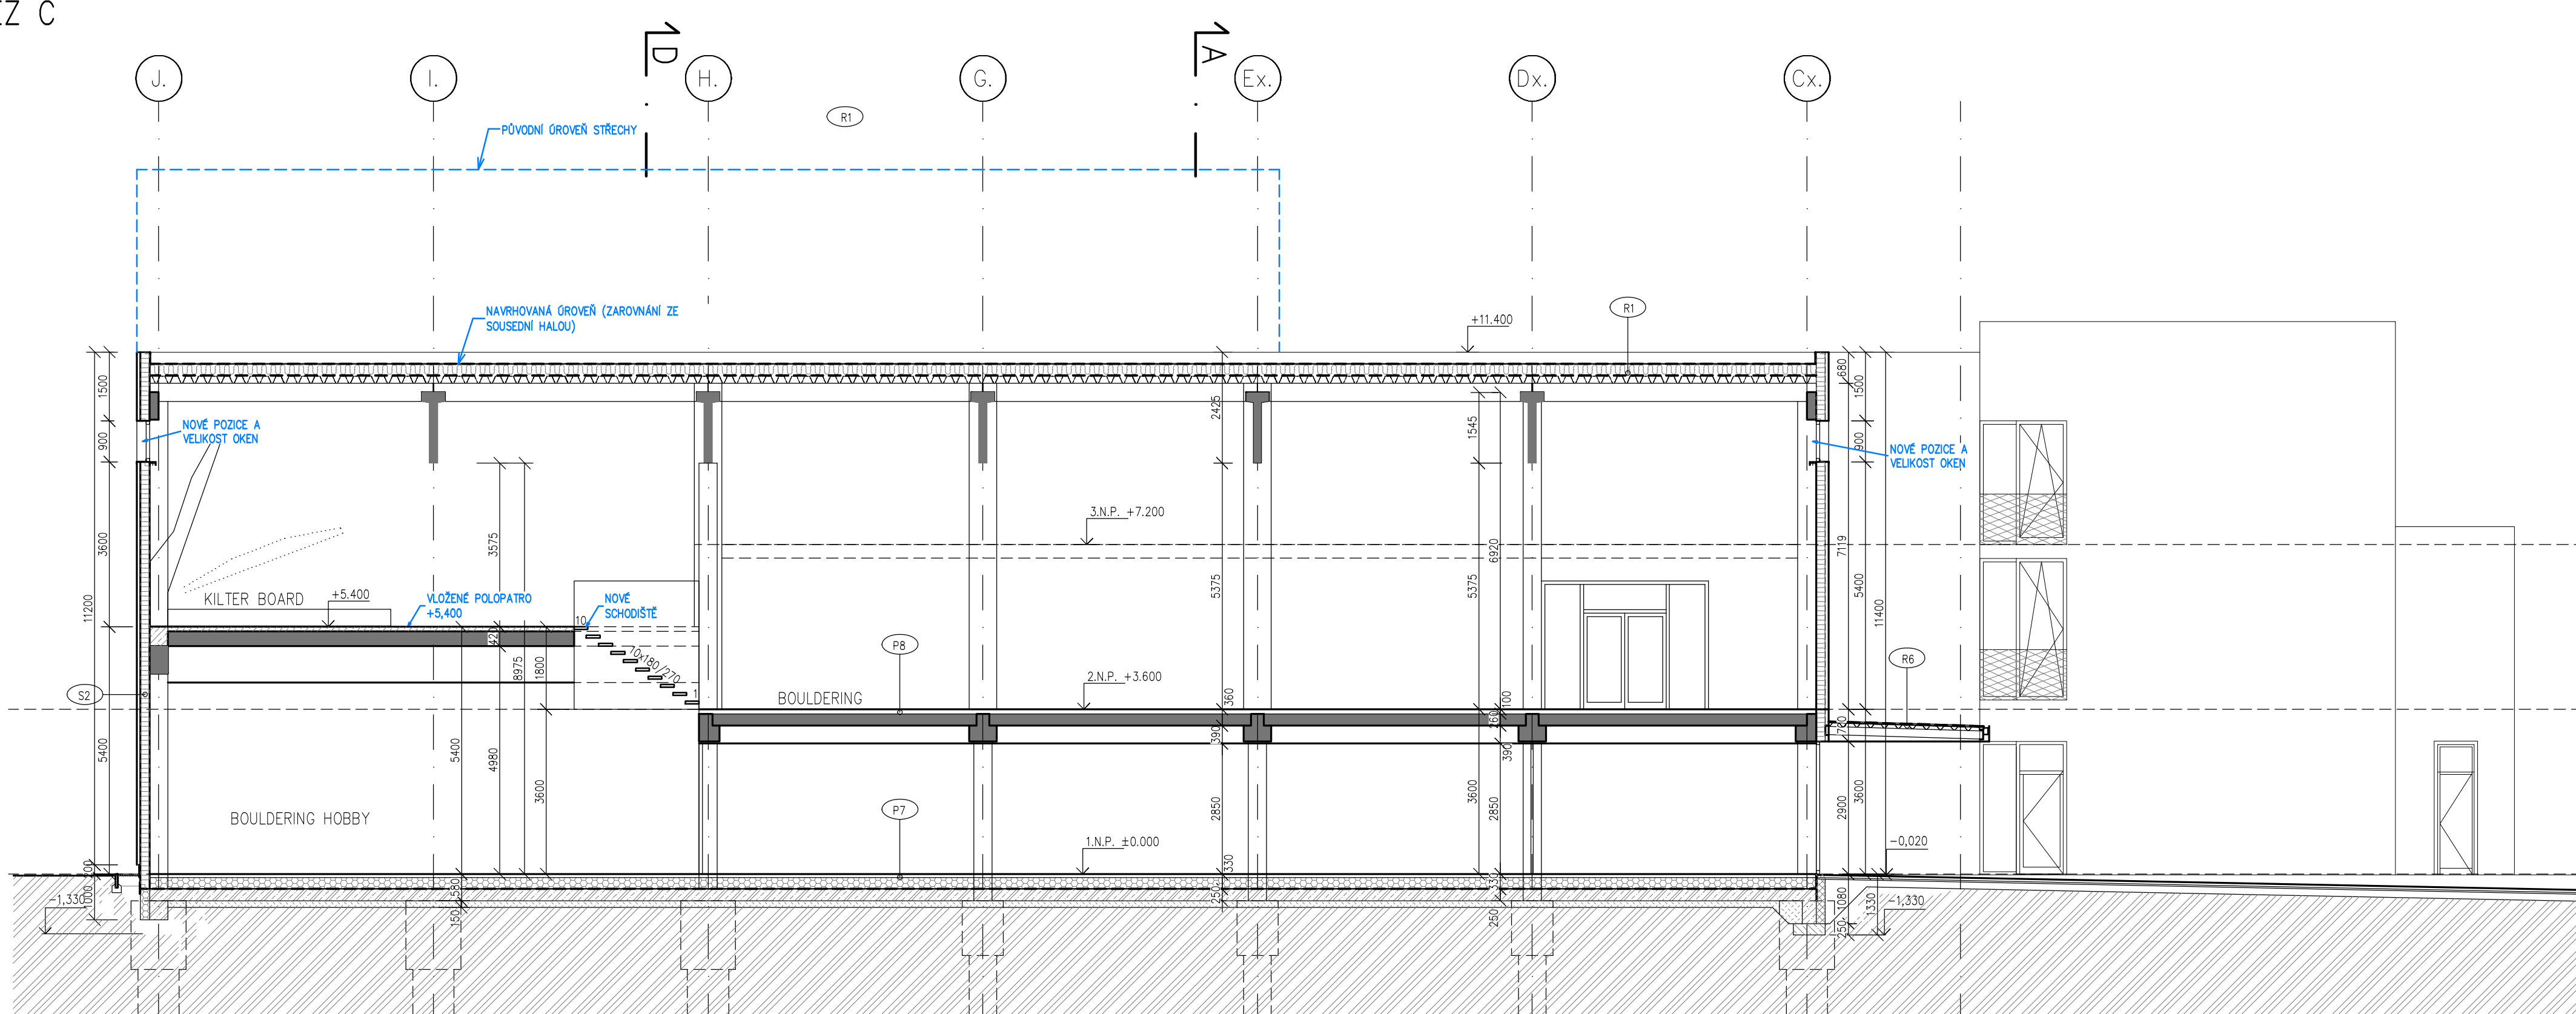

ŘEZ D

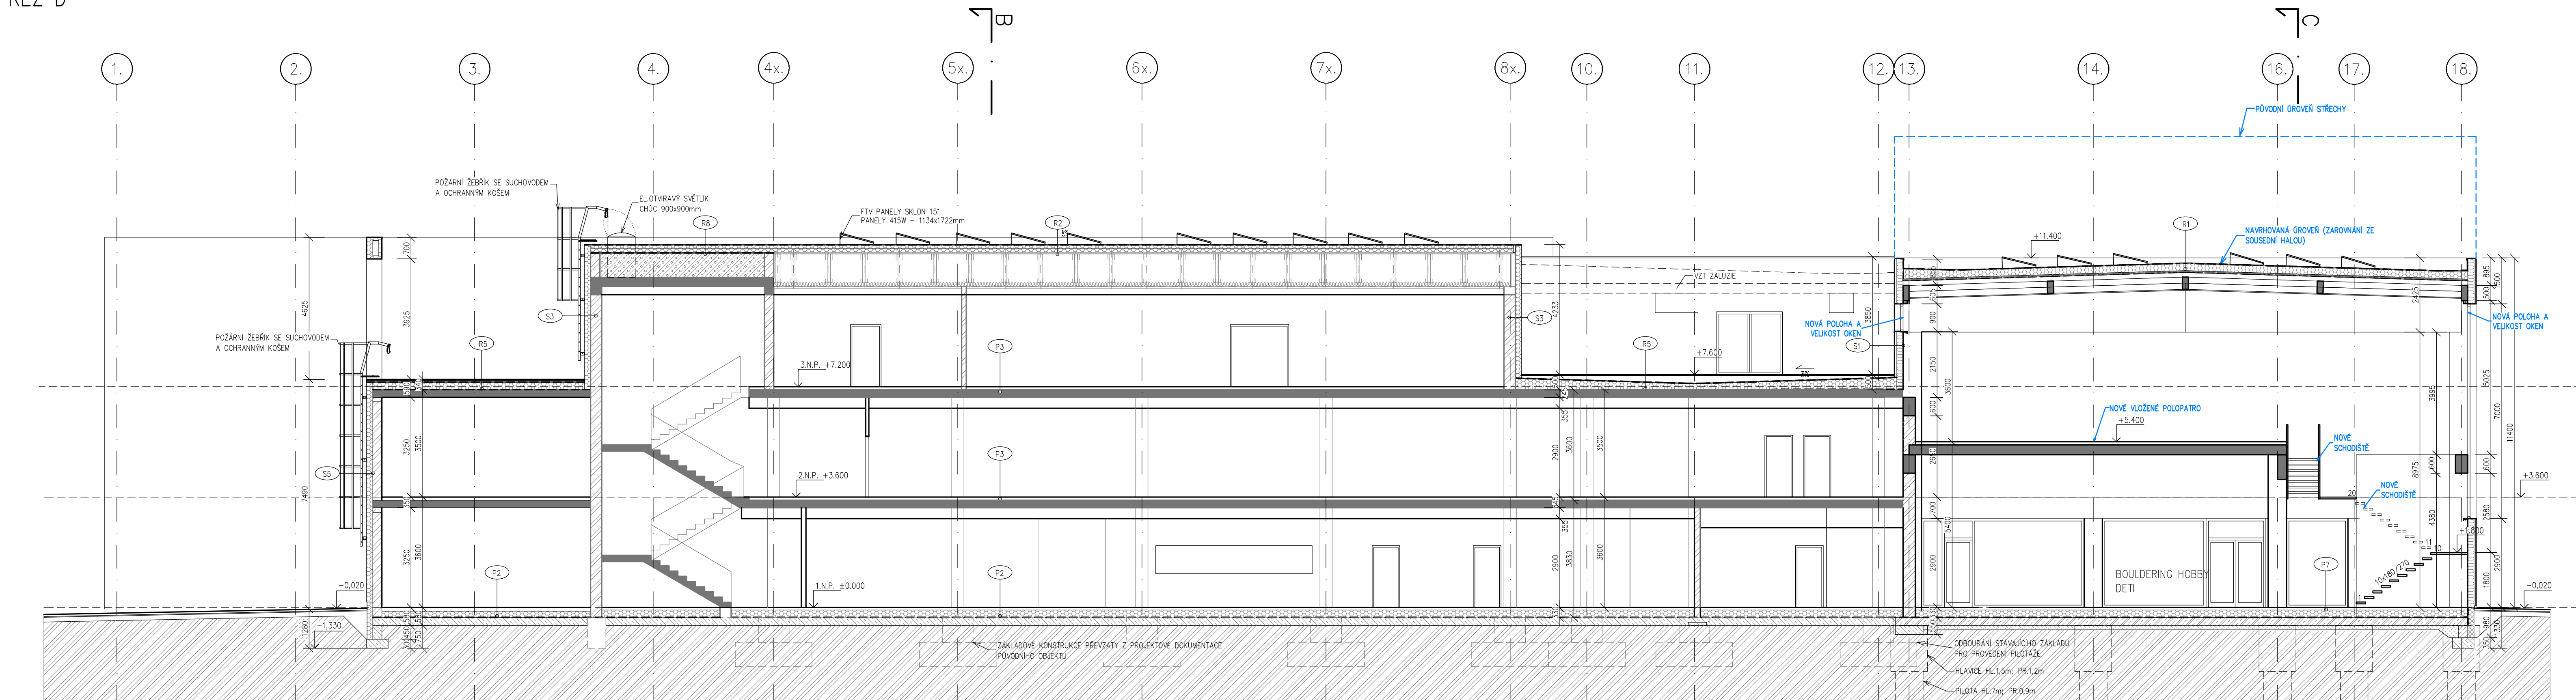


LEGENDA ŠRAF	
	PREFABRIKOVANÝ BETÓN
	PROSTÝ, LEHKÉ VYTUŽENÝ BETÓN ŽELEZOBETÓN UTŮP
	PLINOSUKATIVATEL VYTVRNĚNÍ 380, 300, 200mm
	TEPELNÁ ISOLACE PIR, XPS
	HYDROIZOLACE DLE SPECIFIKACE VE SLABOBAŤOVĚ
	NÁSPYV HUTNĚNÝ ŠTĚR 16/32, HUTNĚNÝ PO 300mm
	NÁSPYV HUTNĚNÝ BEZ RODIŠENÍ
	STAVAJÍCÍ TERÉN
	TEPELNÁ ISOLACE EPS, XPS
	TEPELNÁ ISOLACE PIR
	TEPELNÁ ISOLACE MINERÁLNÍ VLNKA
	LEŽENÝ BETÓN
	STAVAJÍCÍ BETONOVÉ KONSTRUKCE
	STAVAJÍCÍ ŽELEZNÉ KONSTRUKCE BEZ RODIŠENÍ

POPIS ZMĚN V RÁMCI ZMĚNY STAVBY PŘED DOKONČENÍM 2024:(ZMĚNY V POPISU)

- SNÍŽENÍ LEZECKÉ HALY NA GROVEŇ SOUSEDNÍ HALY BOULDERINGU
- VLOŽENÍ POLOPATRA DO LEZECKÉ HALY
- PŘESUN SKLADU SÚDŮ A ZVĚŠTENÍ RECEPCY
- DOPLNĚNÍ WC A SPRCHY PRO OSPO V ŠATNÁCH DLE VYJÁDRĚNÍ NĚJ
- DOPLNĚNÍ PŘEBALOVACHO KOUTKU V NÁVŠTĚVNICKÉM WC PRO OSPO
- ZMĚNA TVARU A UMÍSTĚNÍ OKEN V LEZECKÉ ČÁSTI

ŘEZ A

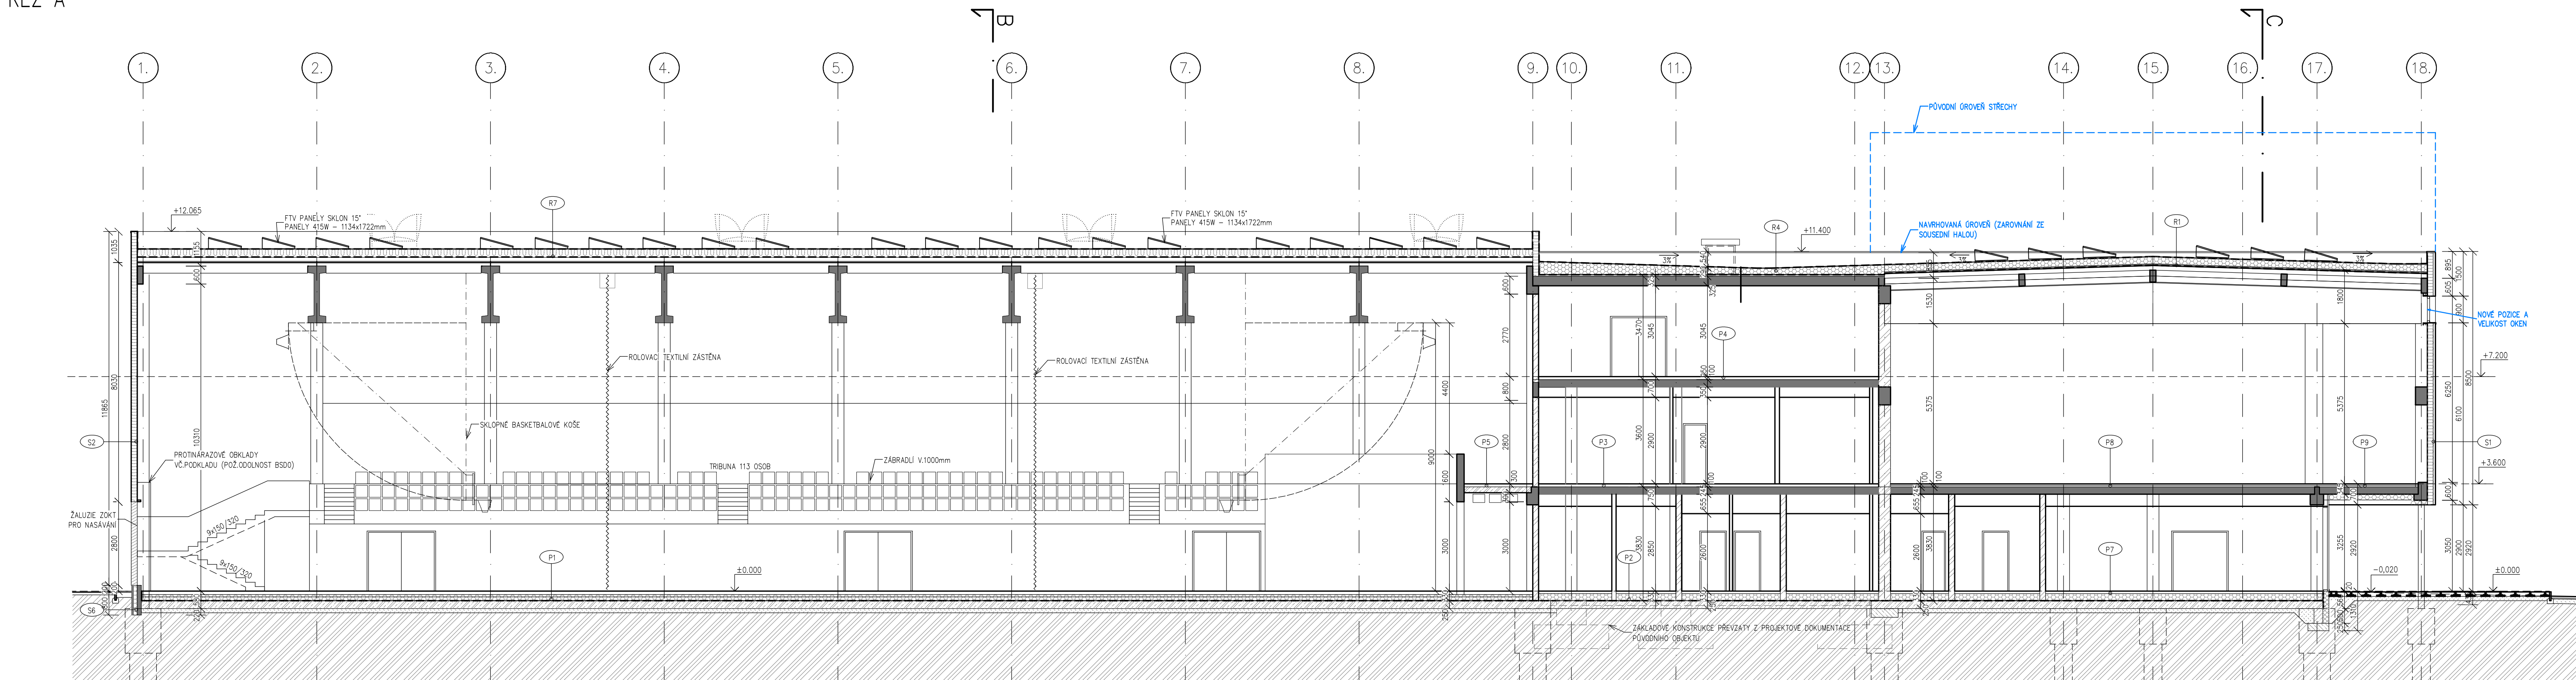

Část projektu :  
D - DOKUMENTACE OBJEKTŮ  
D.1 - SO 701 - SPORTOVNÍ HALA  
D.1.1 - ARCHITEKTONICKO - STAVEBNÍ ŘEŠENÍ

objednatel : Městská sportovní Turnov  
Vojtěcha Maška 2300  
511 01 Turnov

projektant  
stavahojní zásti - RESTYL PLAN s.r.o.

Hodkovická 669  
463 12 Liberec

vypracoval : ING. DAVID BOŠEK/233

tech. kontrola : ING. MILAN SOBOTKA

akce : REKONSTRUKCE

REKONSTRUKCE  
SPORTOVNÍ JIHOVÝCHODNÍHO  
KRAJE

příloha :

NOVÝ STAV - ŘEZY

## RESTYL PLAN

z.číslo : 2189003

datum :	06/2024
---------	---------

stupeň : 3600

měřitko :

č.přílohy: 1 : 100

D1.1.11