
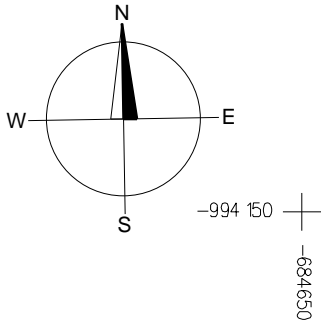


SITUACE M 1:500

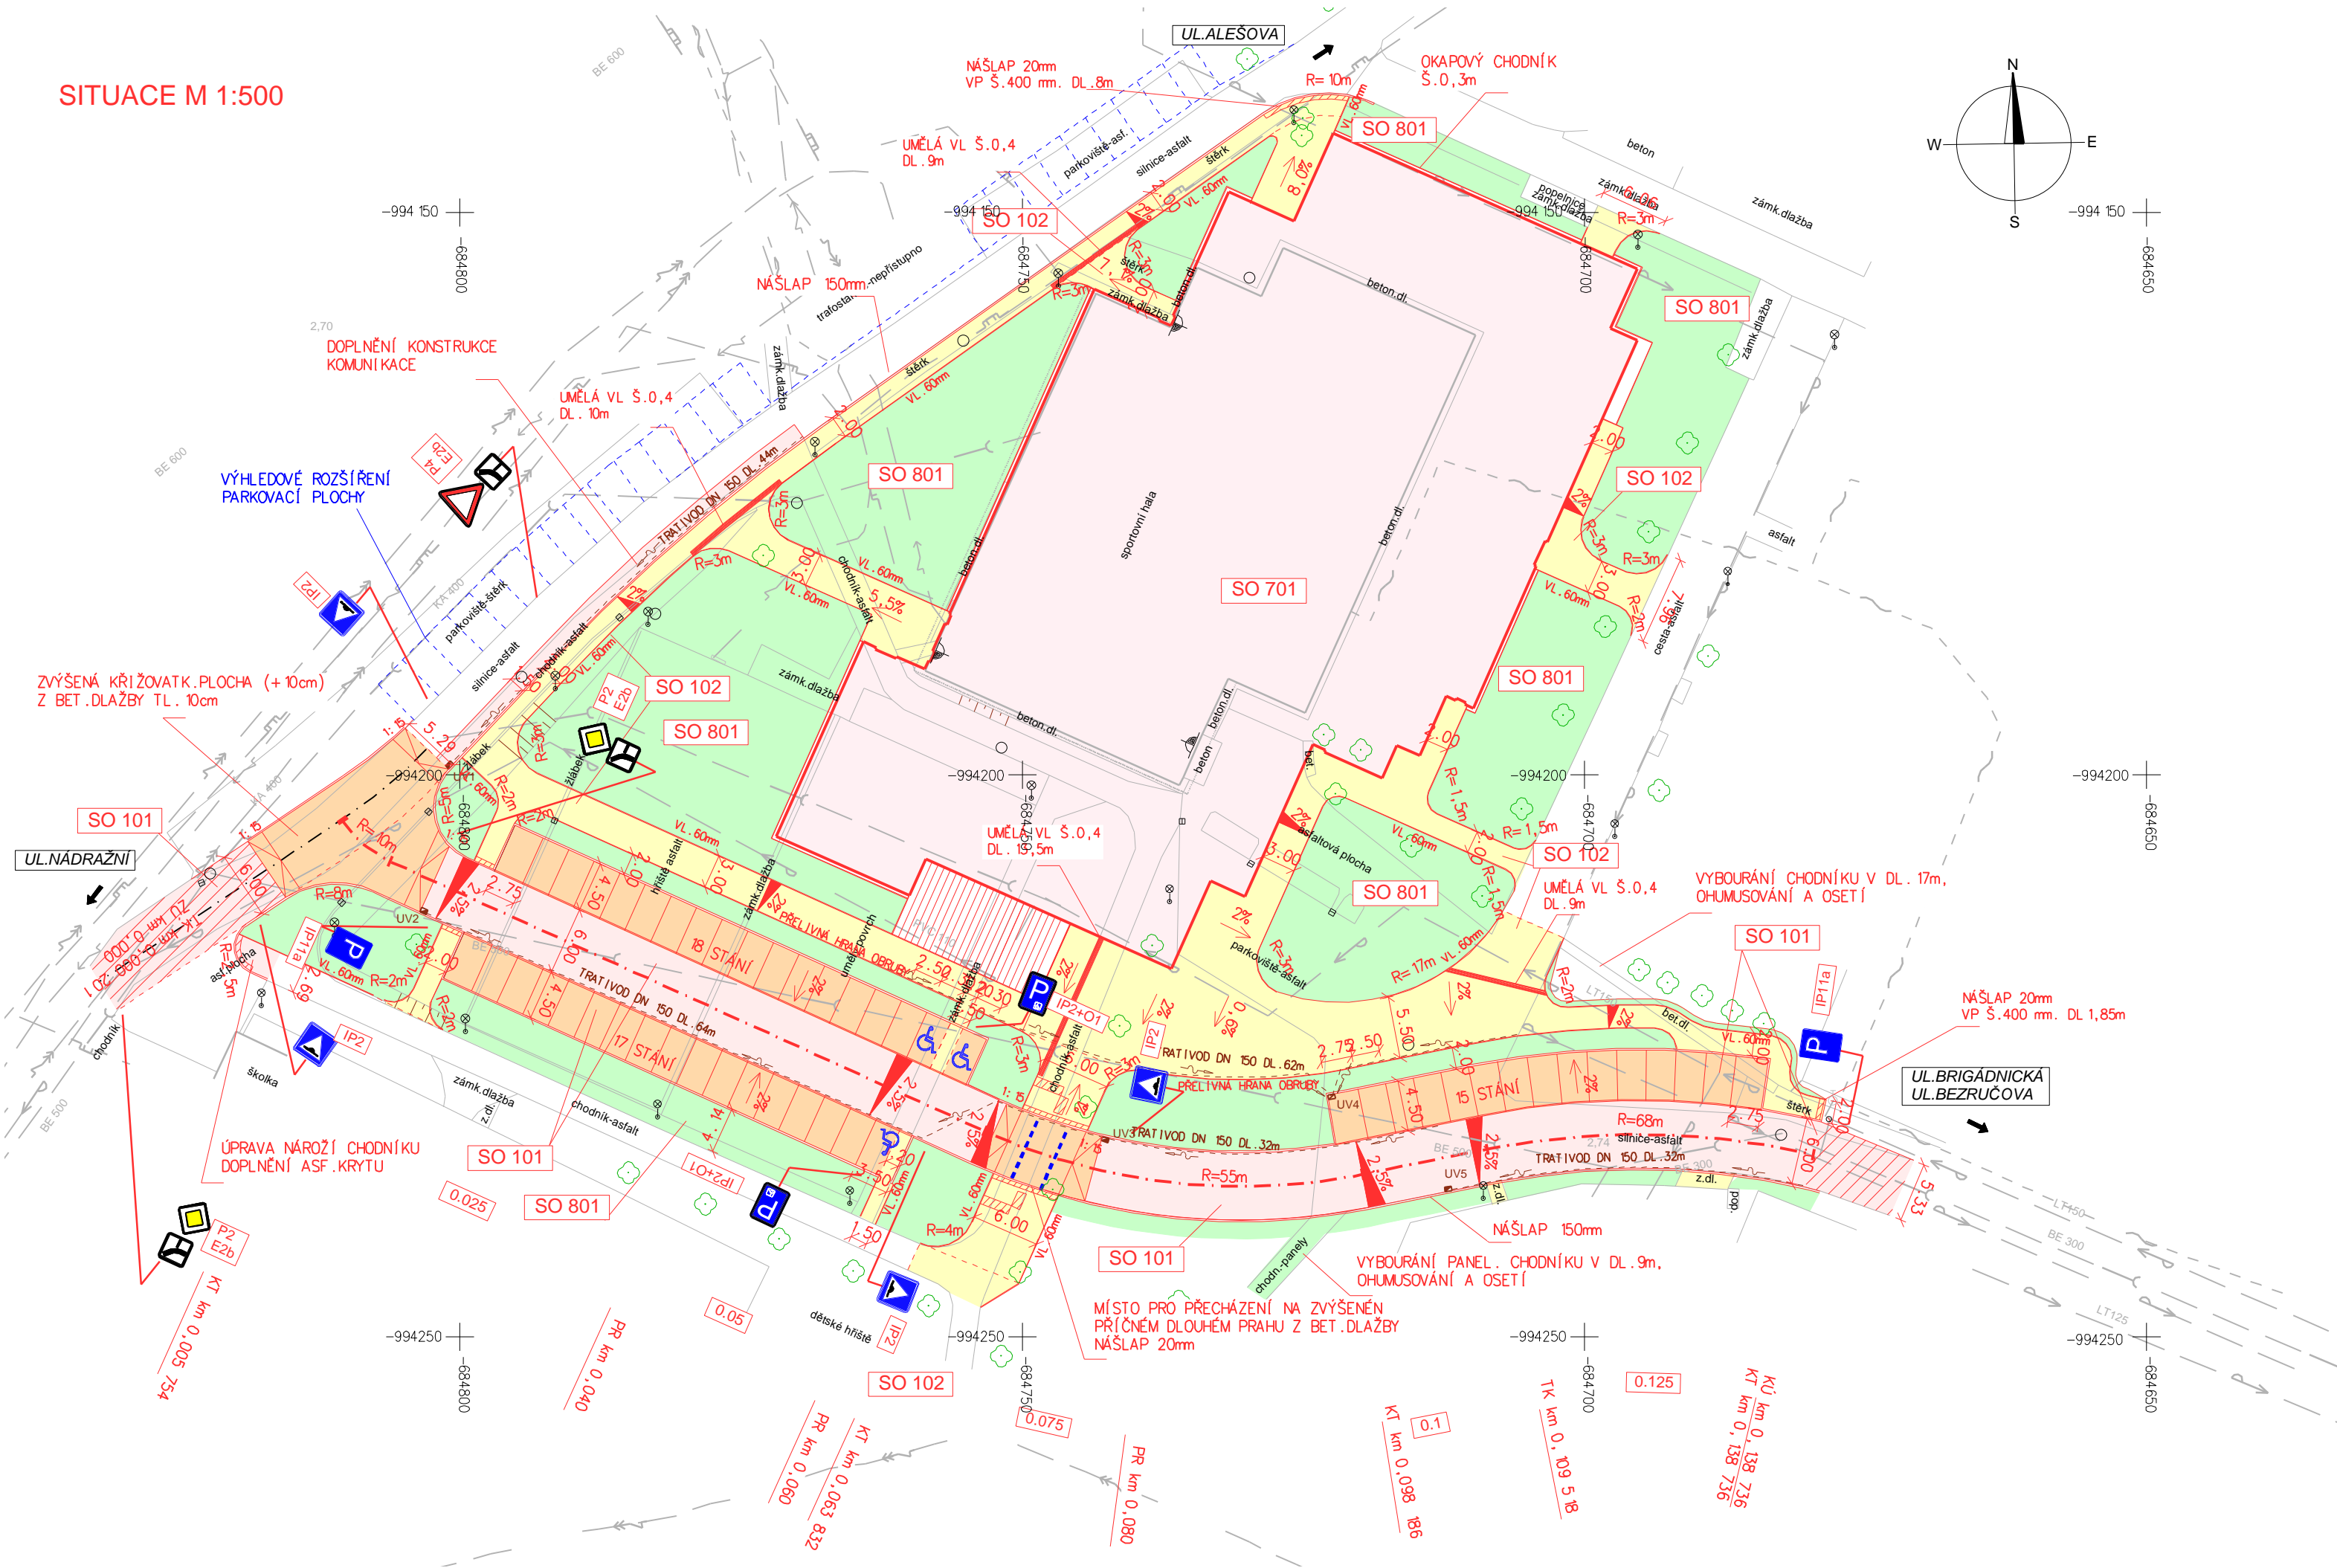

LEGENDA

- KOMUNIKACE - ASFALT, PLNÁ KONSTRUKCE
- KOMUNIKACE - ASFALT, NÁPOJENÍ NA STÁV.STAV
- POJÍŽDĚNÉ PLOCHY - BET.ZÁMKOVÁ DLAŽBA TL.8cm
- POCHOZÍ PLOCHY - BET.ZÁMKOVÁ DLAŽBA TL.6cm
- POCHOZÍ PLOCHY - RELEFNI DLAŽBA TL.6cm
- UMĚLÁ VODÍCI LINIE
- VEGETACNI ÚPRAVY
- PODÉLNÉ TRATIVODY
- ULIČNÍ VPUSTI - SO 301
- NAVRŽENÉ SVISLE DOPRAVNÍ ZNAČENÍ

SEZNAM SO:
SO 100 PŘÍPRAVA ÚZEMÍ
SO 101 SPOJOVACÍ KOMUNIKACE
SO 102 ZPEVNĚNÉ PLOCHY-CHODNÍKY
SO 301 DEŠŤOVÁ KANALIZACE - ODVODNĚNÍ SO 101
SO 302 DEŠŤOVÁ KANALIZACE - ODVODNĚNÍ SO 102
SO 303 PŘELOŽKA SPLAŠKOVÉ KANALIZACE
SO 304 PŘELOŽKA VODOVODU
SO 401 VEŘEJNÉ OSVĚTLENÍ PRO SO 101
SO 402 VEŘEJNÉ OSVĚTLENÍ PRO SO 102
SO 403 AREÁLOVÉ VEŘ. OSVĚTLENÍ PRO SO 702
SO 404 SLABOPROUDÉ AREÁLOVÉ ROZVODY
SO 701 SPORTOVNÍ HALA
SO 801 SADOVÉ ÚPRAVY

POZN:
BET.VÝROBKY (DLAŽBA 200*100mm), OBRUBY BUDOU DLE NV.Č. 163/2002 SB. A TN TZÚS
POCHOZÍ A PARKOVACÍ DLAŽBA BUDE BARVY ŠEDÉ
RELEFNI DLAŽBA BUDE DLE NV.Č. 163/2002 SB. A TN TZÚS 12.03.04 - DLAŽBA BETONOVÁ
BARVNĚ ODLIŠENÁ (ČERVENÁ) OD OKOLNÍ DLAŽBY S VÝSTUPKY Z KOMOLÝCH KUŽELŮ
UMĚLÁ VODÍCI LINIE BUDE DLE NV.Č. 163/2002 SB. A TN TZÚS 12.03 (DRAŽKY
TYPU SINUSOVKY NEBO TRAPEZU)
TAKTILNÍ PRVKY BUDOU OBOUBENY V Š.0,25m DLAŽBOU BEZ ZKOSENÝCH HRAN.

GEN. PROJEKTANT :	BFB studio
	Kumunardů 3 170 00 Praha 7

GEN. PROJEKTANT :	RESTYL PLAN s.r.o.
	Hodkovická 669 463 12 Liberec
	RESTYL PLAN

SOUŘADNICOVÝ SYSTÉM: S-JTSK
VÝŠKOVÝ SYSTÉM: BALT PO VYROVNÁNÍ

OBJEDNATEL: Městský úřad Turnov Antonína Dvořáka 335 511 01 Turnov	vypracoval	ING.P.KADLEC		zakázka č.	2021-010
	technická kontrola	ING.P.KADLEC		datum	09/2021
	název akce: REKONSTRUKCE A DOSTAVBA SPORTOVNÍ HALY V TURNOVĚ			stupeň	DÚR+DSP
				měřítko	1:500
VYPRACOVAL: ING. PETR KADLEC <i>projektování dopravních staveb</i> Nová Ves 25, 463 31 Chrástava IČ: 01562720, tel. 775 044 087	příloha: SO 101,SO 102 SITUACE			č.přílohy	paré
D.1.2					