


PŮDORYS 3.NP

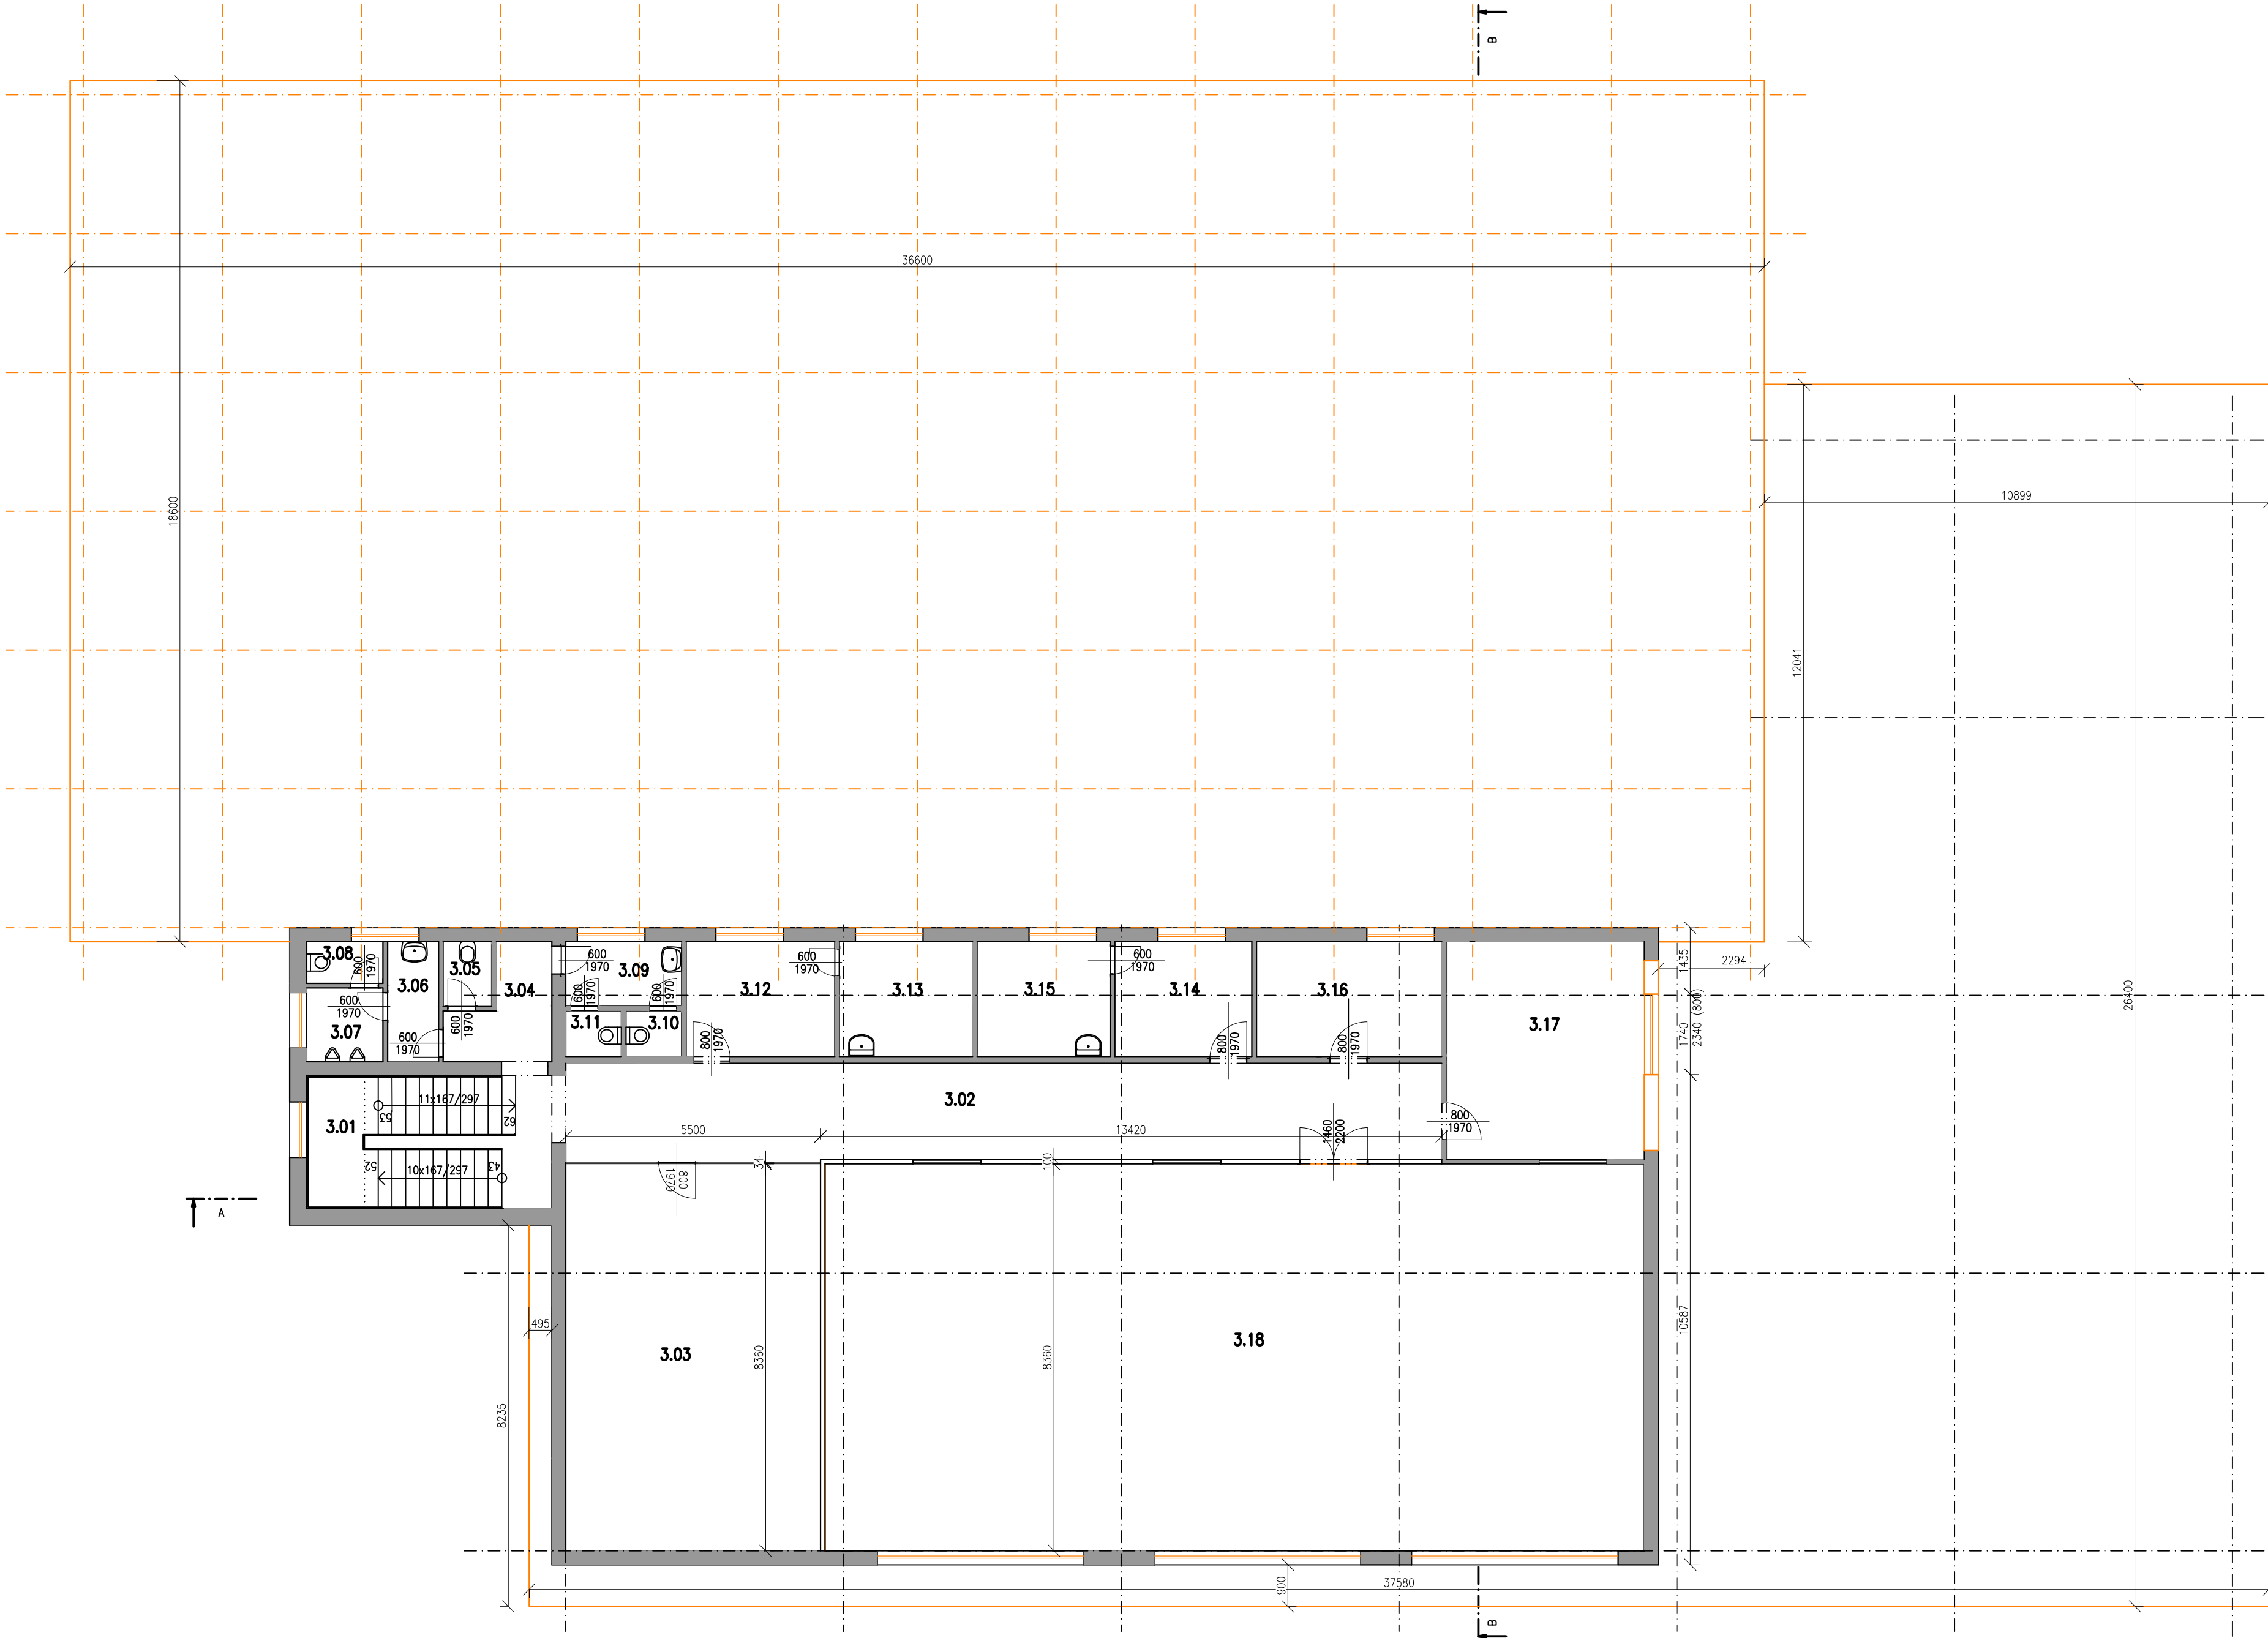

Tabulka místností 3.NP			
Číslo	Název	Plocha [m²]	Podlaha
3.01	SCHODIŠTĚ	15,19	KERAMICKÁ DLAŽBA
3.02	CHODBA	39,56	KERAMICKÁ DLAŽBA
3.03	CRICOCHET	45,98	DLE DODAVATELE
3.04	PŘEDSÍN	4,37	KERAMICKÁ DLAŽBA
3.05	ÚKLIDOVÁ MÍSTNOST	1,47	KERAMICKÁ DLAŽBA
3.06	PŘEDSÍN	2,85	KERAMICKÁ DLAŽBA
3.07	WC MUŽI	2,63	KERAMICKÁ DLAŽBA
3.08	WC MUŽI	1,48	KERAMICKÁ DLAŽBA
3.09	PŘEDSÍN	3,49	KERAMICKÁ DLAŽBA
3.10	WC ŽENY	1,18	KERAMICKÁ DLAŽBA
3.11	WC ŽENY	1,18	KERAMICKÁ DLAŽBA
3.12	SATNA ŽENY	7,96	PVC
3.13	SPRCHA ŽENY	7,13	KERAMICKÁ DLAŽBA
3.14	SATNA MUŽI	7,43	PVC
3.15	SPRCHA MUŽI	7,13	KERAMICKÁ DLAŽBA
3.16	SKLAD	9,92	KERAMICKÁ DLAŽBA
3.17	KANCELAR	20,12	KOBEREČ
3.18	HALA – JUDO	147,97	DLE DODAVATELE

Celková plocha [m²]: 326,95
Celková plocha bytu dle NV 366/2013 [m²]: 0

LEGENDA ŠRAF

	BOURANÉ KONSTRUKCE
	STÁVAJÍCÍ ZACHOVÁVANÉ KONSTRUKCE

část projektu : D - DOKUMENTACE OBJEKTŮ
D.1 - SO 701 - SPORTOVNÍ HALA
D.1.1 - ARCHITEKTONICKO - STAVEBNÍ ŘEŠENÍ

objednatel : Městský úřad Turnov
Antonína Dvořáka 335
511 01 Turnov



gen. projektant : BFB studio
Komunardů 3
170 00 Praha 7

projektant stavební části : RESTYL PLAN s.r.o. **RESTYL PLAN**
Hodkovicá 669
463 12 Liberec

vypracoval : ING. DAVID POSPÍŠIL z.číslo : 21RP003
tech. kontrola : ING. MILAN SOBOTKA datum : 10/2021

akce : REKONSTRUKCE A DOSTAVBA
SPORTOVNÍ HALY V TURNOVě
měřítka : DUR+DSP
1 : 100

příloha : BOURACÍ PRÁCE - PŮDORYS 3.N.P. č.přílohy : D1.1.4