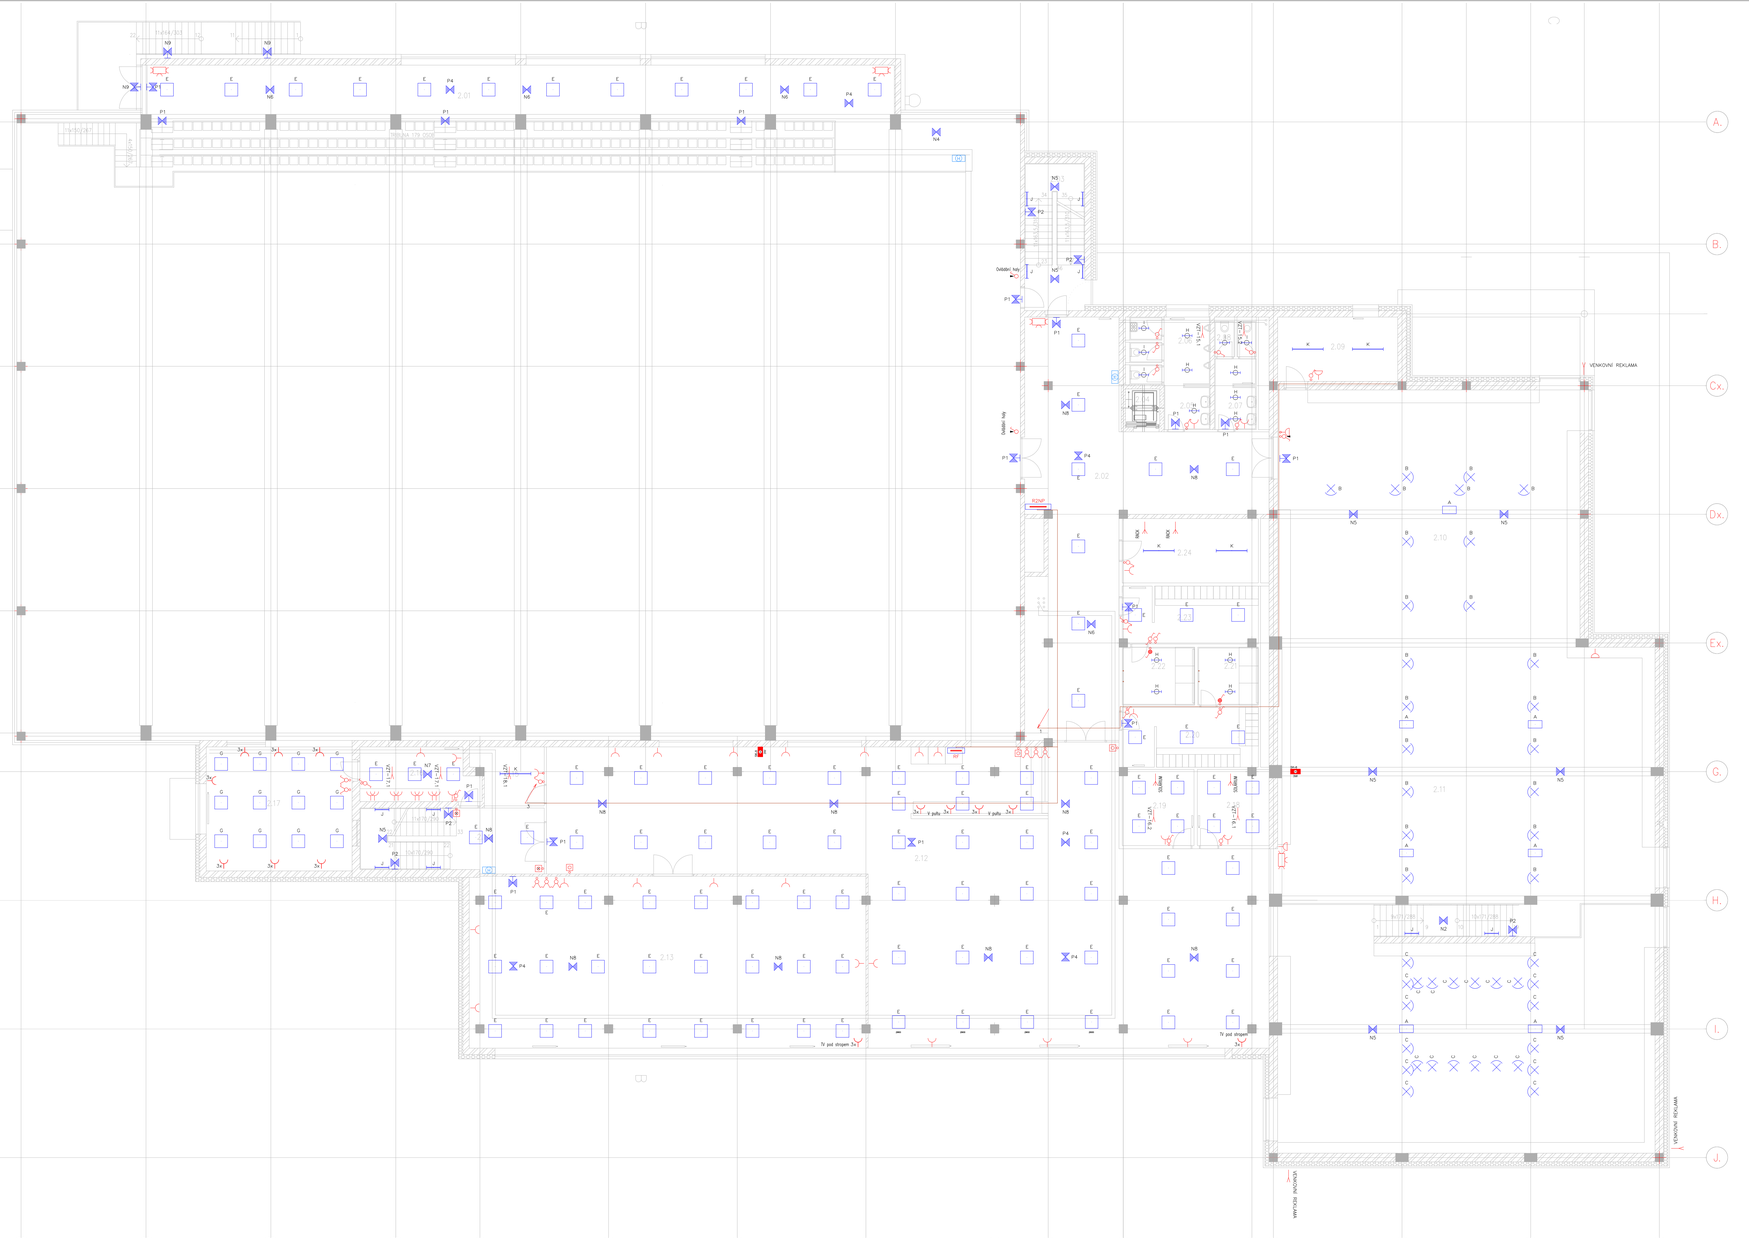

TABULKA MÍSTNOSTÍ 2.N.P.

Číslo	Jméno	Plocha [m²]
2.01	SCHODY S TRIBUNOU	259,5
2.02	CHODBA	119,4
2.03	ÚSCHOVNA	19,6
2.04	SPÍNAČ	3,12
2.05	PŘÍSLUŠNÍK	4,2
2.06	WC MUŽI	11,42
2.07	PŘÍSLUŠNÍK WC ŽENY	1,8
2.08	WC ŽENY	9,42
2.09	ÚKLID	14,8
2.10	GYMNASTICKÁ HALA	644,35
2.11	ÚZKÁ HALA	208,5
2.12	HARDU ZÓNA	770
2.13	TRIBUNOVÉ SPL.	148,2
2.14	ÚSCHOVNA	28,63
2.15	SPÍNAČ	6,39
2.16	KUCHYŇKA	13,63
2.17	CHODBA	36,36
2.18	SÁLMAN	11,89
2.19	SÁLMAN	11,82
2.20	SKÁLA	17,3
2.21	SPÍNAČ	7,63
2.22	SPÍNAČ	6,28
2.23	SKÁLA	14,3
2.24	SCHODIŠTĚ NE	16,81

Celková plocha [m²]: 1423

Legenda svítidel

	NÁZEV		
A	TRN Mirea 75 1X LED4000-840 CTD TRIPLO 4K		
B	AREL LI MILK 1500 4000 IP 44 4K přisazené		
C	AREL LI MILK 1500 4000 IP 44 4K závěsné		
D	AREL LI MILK 1500 LIN 4K		
E	ZUNI 14w 840 4000 IP44 MPO WHITE		
G	ZUNI 14w 840 4000 IP44 MPO WHITE 4K přisazené		
H	TRN Mirea 52 1X LED4000-840 IP 4K přisazené		
I	TRN Mirea 52 1X LED4000-840 IP 4K závěsné		
J	TRN Mirea 52 1X LED4000-840 IP 4K závěsné		
K	MERIK LED 40 4K 5000_840 přisazené		
P1	AREL 1w_IP44_4K + 230Vac	P7	AREL 22F N 1W přisazená přisazené pod schodiště
P2	AREL 2w_IP44_4K + 230Vac	P7.1	AREL 22F N 2W přisazená přisazené pod do schodiště bílá zářivka
P3	AREL 1W_IP_44_4K+Nouz	P8	AREL 22F N 1W přisazená přisazené do stropu zářivka
P4	AREL 2W_IP_44_4K+Nouz	P9	AREL 22F N 2W přisazená přisazené do stropu zářivka
P5	AREL 1W_IP_44_4K+Nouz_PIR		
P6	AREL 2W_IP_44_4K+Nouz_PIR		
N8	AREL 1W_IP_44_4K+Nouz_PIR_SN		
	NOUZ SVÍTIDLA 3VYBL 1x40SVC/32K 5µ 1x4000/1AK 3µ 4x23V ZÁŘIVKA, JEDNO A CHRÁNIČEM		
	230V SVÍTIDLA 3VYBL 4FUNKCE PŘÍSADNÝ MONTÁŽ, ZAŘÍZ. V ČASOVÉ ZÁVISLOSTI		

Legenda přístrojů

	NÁZEV
	SPÍNAČ PŘÍSL ZAPÍNAČ, ŘAZENÍ 1
	SPÍNAČ PŘÍSL ZAPÍNAČ, ŘAZENÍ 5
	SPÍNAČ PŘÍSL ZAPÍNAČ, ŘAZENÍ 6
	SPÍNAČ PŘÍSL ZAPÍNAČ, ŘAZENÍ 1, IP44
	SPÍNAČ PŘÍSL ZAPÍNAČ, ŘAZENÍ 1, IP 44
	SPÍNAČ PŘÍSL ZAPÍNAČ, ŘAZENÍ 5, IP 44
	SPÍNAČ PŘÍSL ZAPÍNAČ, ŘAZENÍ 6, IP 44
	TLAČÍTKO S ZOUVAKOVOU POŽ ZAPÍNAČ
	TLAČÍTKO NA KOVOVÝ RÁM
	ZÁSUVKA 230V IP44
	ZÁSUVKA 400V 5P/16A
	ZÁSUVKA 400V 5P/32A
	ZÁSUVKA 230V PŘÍSL ZAPÍNAČ
	ZÁSUVKA 230V PŘÍSL ZAPÍNAČ S PŘEPĚTOVOU OCHRANOU
	POHYBOVÉ ČIDLO
	ZÁSUVKOVÁ SKŘÍŇ 1x40SVC/32K 5µ 1x4000/1AK 3µ 4x23V ZÁŘIVKA, JEDNO A CHRÁNIČEM

Elektroinstalace bude v provedení: na povrchu s uložením kabelů v kabelových žlabech či v PVC lištách, v administrativním centru pod omítkou případně pod sádrokartonovými podhledy
V sádrokartonových příčkách, ve zdravotně podlaze
Přesné umístění zásuvkových vývodů koordinovat na stavbě s investorem!

Rozvodná síť 1 + napětí 3 + N + PE 50Hz 230/400V TN-S
Ochrana před úrazem el. proudem dle ČSN 33 2000-4-41
Ochrana před dotykem nebožích částí:
základní – samočinným odpojením od zdroje
zvýšená – samočinným odpojením od zdroje a doplňujícím pospojováním
Barevné označení vodičů dle ČSN 330165
Uložení kabelu musí odpovídat ČSN 736005 a ČSN 33 2000-5-52

Nedílnou součástí výkresové dokumentace je technická zpráva.

část projektu :	D - DOKUMENTACE OBJEKTŮ SO 701 - Sportovní hala D.1.4g - Zařízení silnoproudé elektrotechniky a bleskosvodů
objednatel :	Městský úřad Turnov Antonína Dvořáka 335 511 01 Turnov
gen. projektant :	BFB studio Komunardů 3 170 00 Praha 7
projektant :	elcenter s.r.o. Hodkovická 669 463 12 Liberec
akce :	REKONSTRUKCE A DOSTAVBA SPORTOVNÍ HALY V TURNOVĚ
příloha :	Elektroinstalace 2.NP
z.číslo :	21RP003
datum :	09/2021
stupeň :	DUR+DSP
měřítko :	1 : 100
č.přílohy :	E-06