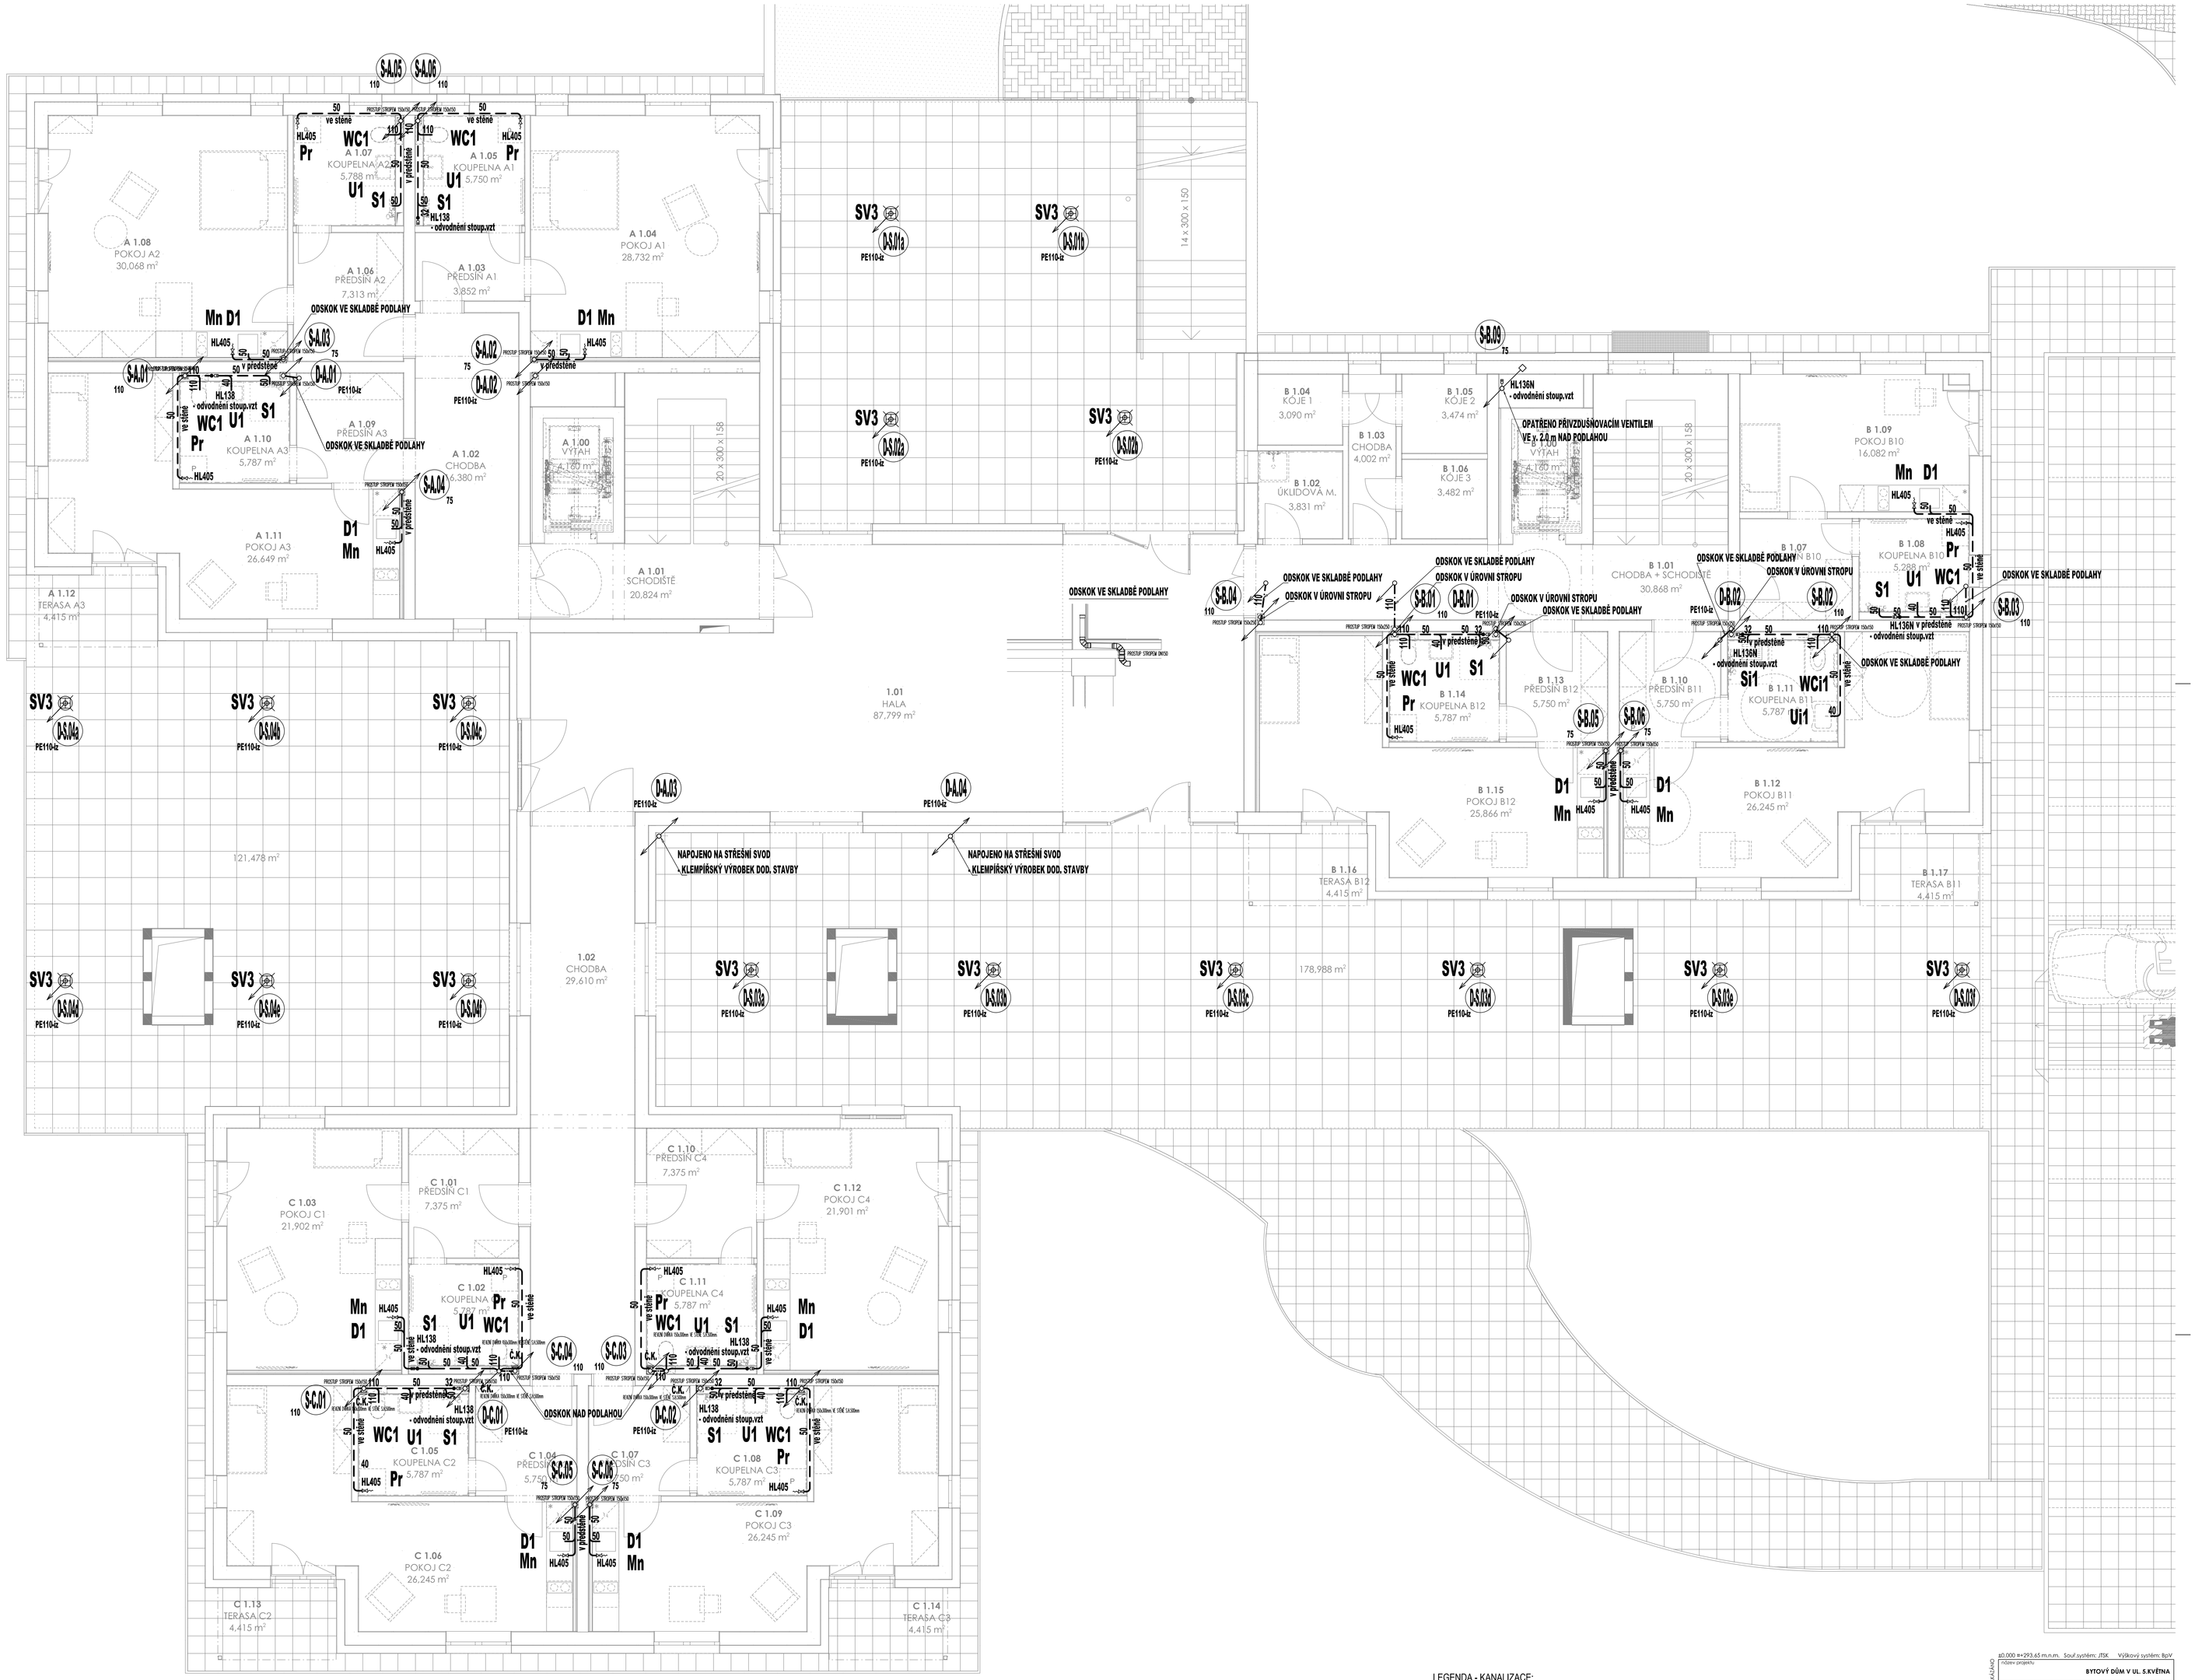

LEGENDA - KANALIZACE:

ZNAČKA	POPIS	TYP
	POTRUBÍ VENKOVNÍ SPLAŠKOVÉ KANALIZACE	PVC
	POTRUBÍ VENKOVNÍ DEŠŤOVÉ KANALIZACE	PVC
	NAVRŽENÉ SVODNÉ POTRUBÍ VNITŘNÍ SPLAŠKOVÉ KANALIZACE	PVC
	NAVRŽENÉ SVODNÉ POTRUBÍ VNITŘNÍ DEŠŤOVÉ KANALIZACE	PVC
	NAVRŽENÉ PŘIPOJOVACÍ POTRUBÍ VNITŘNÍ KANALIZACE	PP Sklan d3
	NAVRŽENÉ ODPADNÍ POTRUBÍ VEDENÉ POD STROPEM	PP Sklan d3
	NAVRŽENÉ PŘIPOJOVACÍ POTRUBÍ (ZÁVOJOU KONDENZÁTU)	Pln
SO1	NAVRŽENÉ ODPADNÍ POTRUBÍ SPLAŠKOVÉ KANALIZACE	PP Sklan d3
DO1	NAVRŽENÉ ODPADNÍ POTRUBÍ DEŠŤOVÉ KANALIZACE	PE Sikrl

Legenda zařizovacích předmětů viz. technická zpráva

POZNÁMKA:
- PŘIPOJOVACÍ A ODPADNÍ POTRUBÍ VNITŘNÍ SPLAŠKOVÉ KANALIZACE BUDE PROVEDENO Z MATERIÁLU ODHLUČNĚNÉ PP SKOLAN-EL SPOJOVANÉHO NA HRDLA.
- DEŠŤOVÉ ODPADNÍ POTRUBÍ BUDE PROVEDENO Z ODHLUČNĚNÉHO PE Sikrl SPOJ. SVAŘOVÁNÍM.
- POTRUBÍ BUDE OPATŘENO SZOLAKO PROTI ROSENÍ - NAVLÉKOVÝ PE.
- SVODNÉ POTRUBÍ VNITŘNÍ SPLAŠKOVÉ A DEŠŤOVÉ KANALIZACE BUDE PROVEDENO Z MATERIÁLU PVC KG-SYSTÉM SPOJOVANÉHO HRDLOVÝMI SPOJI.
- PŘIPOJOVACÍ A ODPADNÍ POTRUBÍ VNITŘNÍ KANALIZACE BUDE VEDENO V INSTALAČNÍCH ŠACHTÁCH, VE STĚNÁCH, PŘEDSTĚNÁCH, PŘIPEVNĚNÉ PŘÍCHYTKAMI A ZAKRYTO.
- VÝŠEK TYPU ZAŘIZOVACÍCH PŘEDMĚTŮ A BATERIÍ DLE VÝBĚRU INVESTORA PŘI REALIZACI.
- MONTÁŽ POTRUBÍ BUDE PROVÁDĚNA OLE MONTÁŽNÍHO PŘEDPISU VÝROBCE.

±0.000 =+293.65 m.n.m. Souř.systém: JTSK Výškový systém: BpV

název projektu
BYTOVÝ DŮM V UL. S.KVĚTNA

stupeň: DPS DOKUMENTACE PRO PROVEDENÍ STAVBY
místo stavby: TURNOV p.č. 1289, 1290, 1291 k.ú. Turnov [771601]

stavebník: Město Turnov, Antonínka Dvořáka 335, 511 01 Turnov

generální architekt: **ŘEZANINA & BARTOŇ, s.r.o.** Jeníkovice 111, 503 46 Jeníkovice

autorizace

projektant části: Ing. Karel Dvořák, Brnířovská 700/22, 530 06 Pardubice-Svítkov
PROJEKT Ing. Karel Dvořák projekty TZB
autor návrhu/hlavní/zástupce projektu: **ŘEZANINA & BARTOŇ, s.r.o.** Jeníkovice 111, 503 46 Jeníkovice

část: D.1.4.1 ZAŘÍZENÍ ZDRAVOTNĚ TECHNICKÝCH INSTALACÍ

výkres: **PŮDORYS 1.NP - KANALIZACE**

datum zhotovení	měřítko	číslo výkresu	počet
05/2025	1:50	ZT.08	
datum revize 30.5.2025	číslo revize 1		

DÍLO JE CHRÁNĚNO AUTORSKÝM ZÁKONEM. JAKÉKOLIV ROZMNOŽOVÁNÍ OVŠEM BEZ VĚDOMÍ AUTORA, JE ZAKÁZÁNO