




PŪDORYS 1.NP:

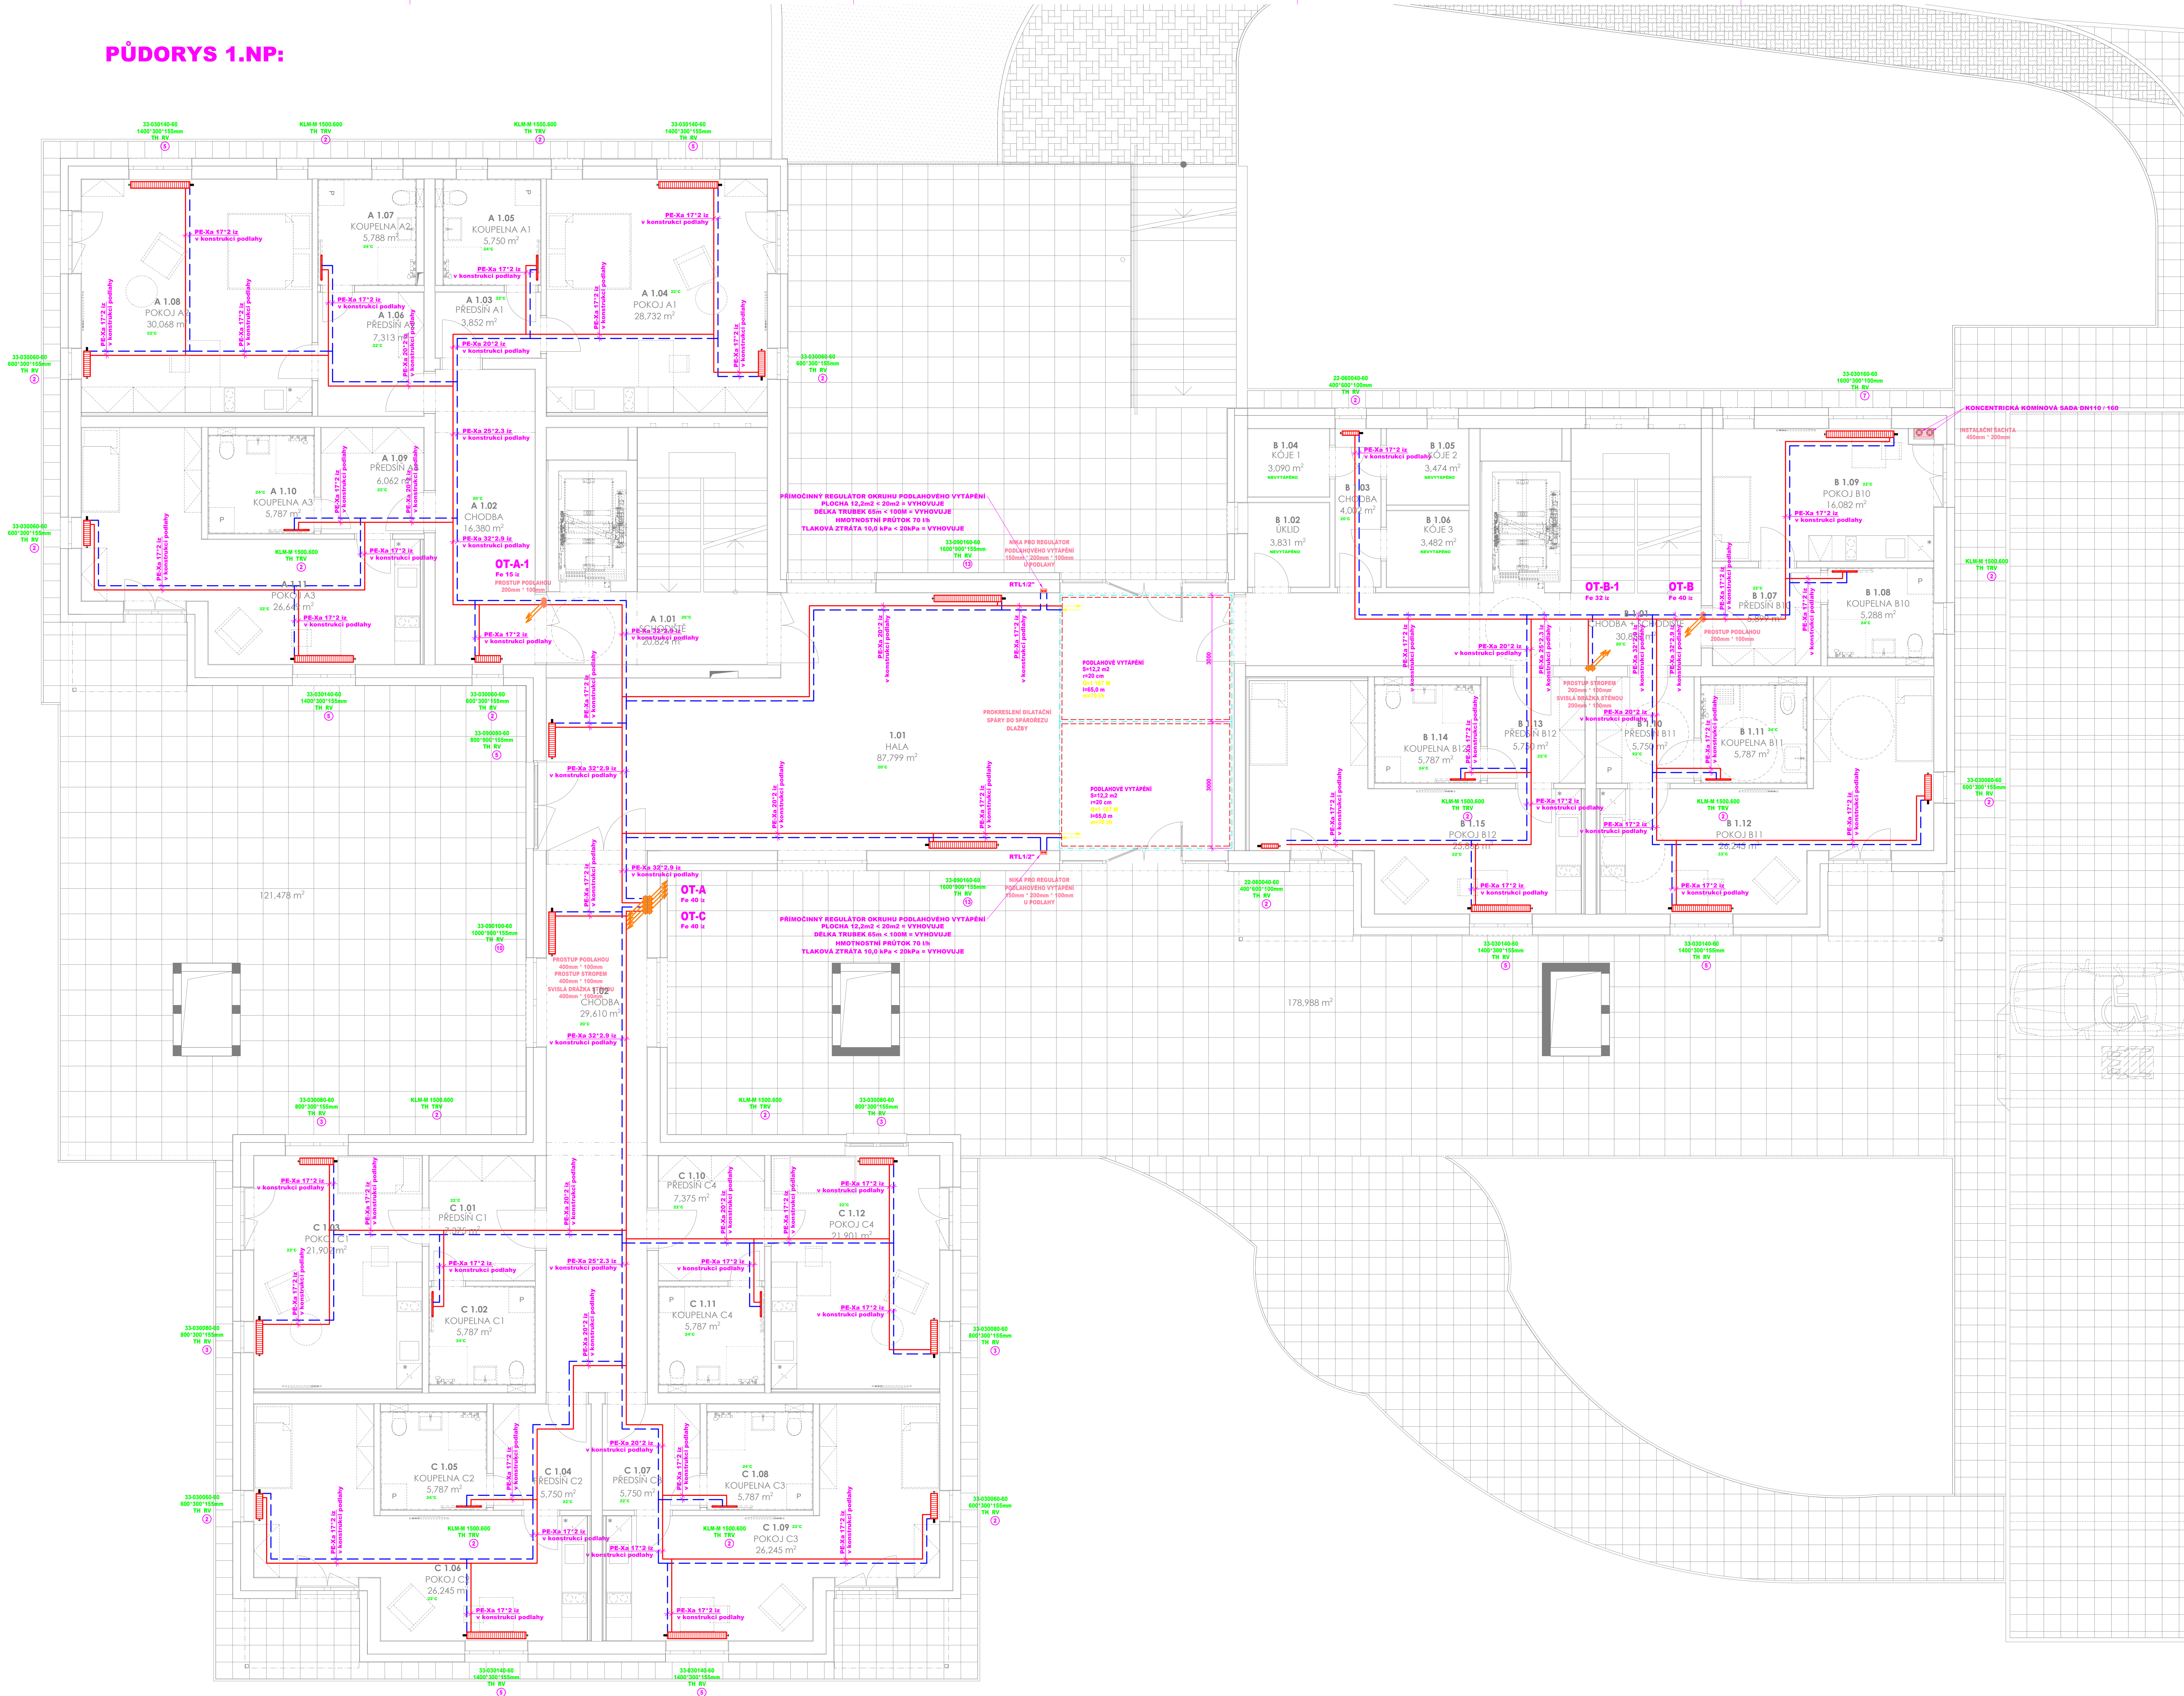

**VZOROVÉ NAPOJENÍ OTOPNÉHO TĚLESA:
VENTIL KOMPAKT**

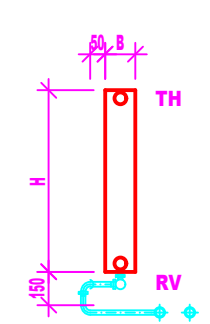

VZOROVÉ NAPOJENÍ OTOPNÉHO TĚLESA

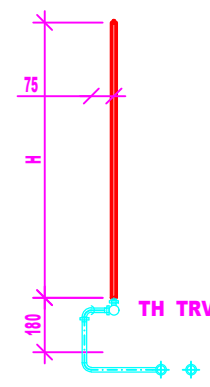

VZOROVÉ SCHÉMA POKLÁDKY PODLAHOVÉ SMYČKY

LEGENDA:

ZNAČKA	POPIS	TYP
	POTRUBÍ TOPNÉ VODY - přívod	potrubí ocelové závitové bezešvé RAU-VPE - lisovaný spoj - PE-Xa
	POTRUBÍ TOPNÉ VODY - zpátečka	potrubí ocelové závitové bezešvé RAU-VPE - lisovaný spoj - PE-Xa

LEGENDA OTOPNÉ PLOCHY:

ZNAČKA	POPIS	TYP
	OCÉLOVÉ DESKOVÉ TĚLO SO VENTILYM SPODNÍM PRŮVLEČNÍM, ZABUDOVANÉ DO VNITŘNÍHO PROPOJOVACÍM ROZVODEM, PŘEVLIVOVÝM ČELNÍKOVÝM, PROFILOVANÝM ČELNÍKOVÝM	PROVEDENÍ VENTILU KOMPAKT
	TRUBKOVÉ KOUPELOVÉ TĚLO SO ZVĚTŠENOU VÝHŘEVNOU PLOCHOU	STŘEDOVÉ PŘIPOJENÍ
	OHŘÍVAČNÍ PLOCHU POSKYDNOVÁNÍ VYTÁPĚNÍ	SYSTÉMOVÁ DESKA
	DILATAČNÍ PÁSKA	
TH RV	TERMOSTATICKÁ PÁSKA PŘEVLIVČÍM BLOKEM S INTEGROVANÝM AUTOMATICKÝM ODEZNAČOVÁNÍM PRŮTOHU	
TH TRV	TERMOSTATICKÁ PÁSKA TERMOČITELNÝM VÝHŘEVNOSTÍ S INTEGROVANÝM AUTOMATICKÝM ODEZNAČOVÁNÍM PRŮTOHU	
4	NASTAVENÍ REGULÁČNÍHO PRVKU	

±0,000 = +293,65 m.n.m. Souř.systém: JTSK Výškový systém: Bp
název projektu

Bytový dům v ul. 5. května	
... 71 173 1/0

super DPS slovní p.č. 1209, 1290, 12
DOCUMENTACE PRO PROVEDENÍ STAVBY k.ú. Fumov (77160)

stavebník	generální architekt
-----------	---------------------

Métis Turion

Antoniina Dvalšská 333 511 01 Tumbov	Jenkovice 111 523 46 Jenkovice
---	-----------------------------------

autofinancia	reintegrant 2006
--------------	------------------

TZB **ONDŘEJ**
ZIKÁN

PROJEKTANT V OBORU TZS
E. cedrejtkan@seznam.cz
T. 808 818 837

EVOLUT	11 2008 01 001
--------	----------------

Číslo 300
Ondřej Bláha
Zahrádní 194, 503 41 Hradec Králové
ČKAIT 0602384

Číslo	1
-------	---

D.1.4.2.	VYTÁPĚNÍ
výkres	

PŪDORYS 1.NP			

datum zhotovení	měřisko	číslo výkresu	poré
05/2025	1:50		

datum revize	číslo revize	D.1.4.2.03
-	-	

--	--	--	--