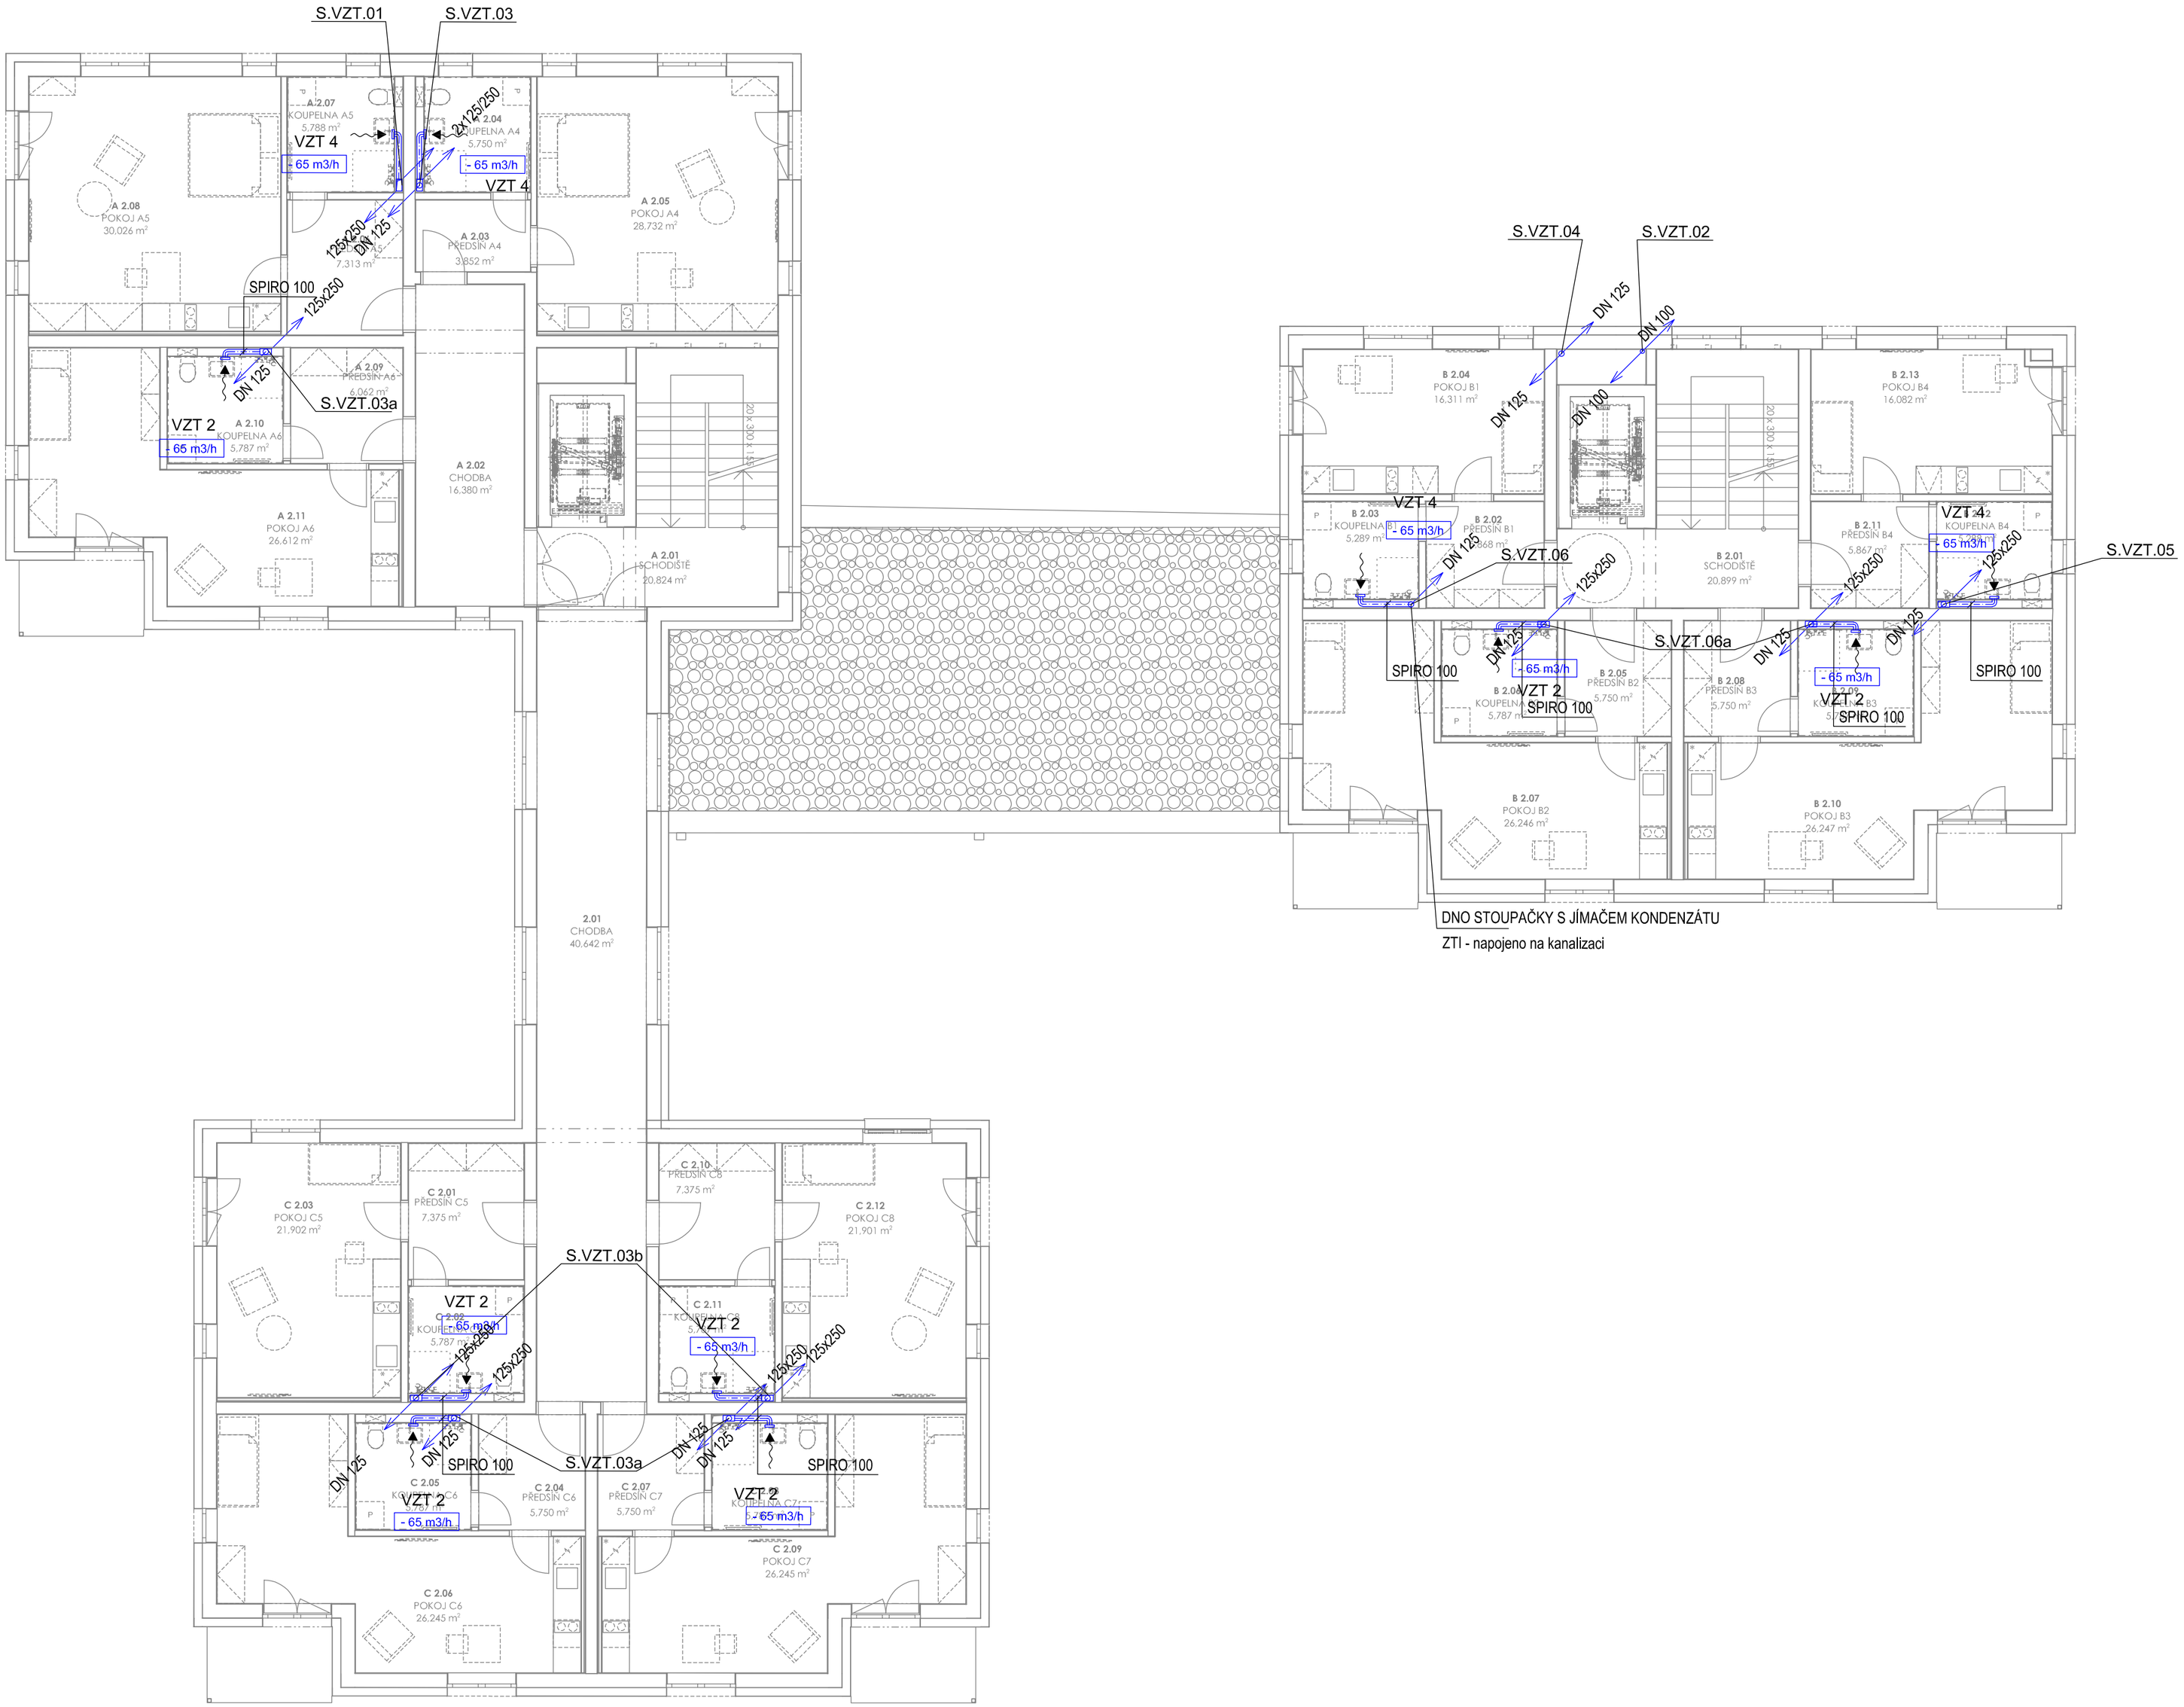

Tabulka místností 2.NP		
Č.	Název místnosti	Plocha (m2)
2.01	CHODBA	40,64
A 2.01	SCHODIŠTĚ	20,82
A 2.02	CHODBA	16,38
A 2.03	PŘEDSÍŇ A4	3,85
A 2.04	KOUPELNA A4	5,75
A 2.05	POKOJ A4	28,73
A 2.06	PŘEDSÍŇ A5	7,31
A 2.07	KOUPELNA A5	5,79
A 2.08	POKOJ A5	30,03
A 2.09	PŘEDSÍŇ A6	6,06
A 2.10	KOUPELNA A6	5,79
A 2.11	POKOJ A6	26,61
B 2.01	SCHODIŠTĚ	20,90
B 2.02	PŘEDSÍŇ B1	5,87
B 2.03	KOUPELNA B1	5,29
B 2.04	POKOJ B1	16,31
B 2.05	PŘEDSÍŇ B2	5,75
B 2.06	KOUPELNA B2	5,79
B 2.07	POKOJ B2	26,25
B 2.08	PŘEDSÍŇ B3	5,75
B 2.09	KOUPELNA B3	5,79
B 2.10	POKOJ B3	26,25
B 2.11	PŘEDSÍŇ B4	5,87
B 2.12	KOUPELNA B4	5,29
B 2.13	POKOJ B4	16,08
C 2.01	PŘEDSÍŇ C5	7,37
C 2.02	KOUPELNA C5	5,79
C 2.03	POKOJ C5	21,90
C 2.04	PŘEDSÍŇ C6	5,75
C 2.05	KOUPELNA C6	5,79
C 2.06	POKOJ C6	26,25
C 2.07	PŘEDSÍŇ C7	5,75
C 2.08	KOUPELNA C7	5,79
C 2.09	POKOJ C7	26,25
C 2.10	PŘEDSÍŇ C8	7,37
C 2.11	KOUPELNA C8	5,79
C 2.12	POKOJ C8	21,90
		494,65 m²

VZT 2 SILENT 200 CZ DESIGN
MALÝ AXIÁLNÍ VENTILÁTOR provedení SILENT se zpětnou klapkou
- vzduchový výkon 65 m3/h, 30 Pa
- el. parametry 28 W, 230 V, 50 Hz
Spouštěn se světlem s nastaveným doběhem 10 min

VZT 4 SILENT 300 CZ
MALÝ AXIÁLNÍ VENTILÁTOR provedení SILENT se zpětnou klapkou
- vzduchový výkon 65 m3/h, 30 Pa
- el. parametry 28 W, 230 V, 50 Hz
24 h běží na nižší otáčky (30 m3/h) při svícení v koupelně a spuštění digestoře běží vyšší otáčky. Regulace otáček se provádí regulátory změnou napětí.

ODPADNÍ VZDUCH - MATERIÁL pozinkované potrubí

±0,000 =+293,65 m.n.m. Souř.systém: JTSK Výškový systém: BpV

DÍLO JE CHRÁNĚNO AUTORSKÝM ZÁKONEM. JAKÉKOLIV ROZMNOŽOVÁNÍ ČI VYTVÁŘENÍ KOPIÍ BEZ VĚDOMÍ AUTORA JE ZAKÁZÁNO

název projektu
BYTOVÝ DŮM 5.KVĚTNA

stupeň: DPS – DOKUMENTACE PRO PROVEDENÍ STAVBY
místo stavby: TURNOV, p.č. 1289, 1290, 1291, k.ú. Turnov [771601]

stavebník:
Město Turnov
Antonína Dvořáka 335
511 01 Turnov

generální architekt:
ŘEZANINA & BARTOŇ, s.r.o.
Jenikovice 111
503 46 Jenikovice

autorizace:
Ing. Jiří Bartoň
Digitálně podepsal Ing. Jiří Bartoň
Datum: 2025.11.25 15:29:37 +01'00'

projektant části:
Ing. Iva Mědílková
Před Obcí 305
250 63 Nová Ves

část: D.1.4.4 Zařízení vzduchotechniky

výkres: **Půdorys 2.NP**

datum zhotovení	měřítko	číslo výkresu	paré
05/2025	**1:100**	D.1.4.4.05	
datum revize	číslo revize		
-	-		