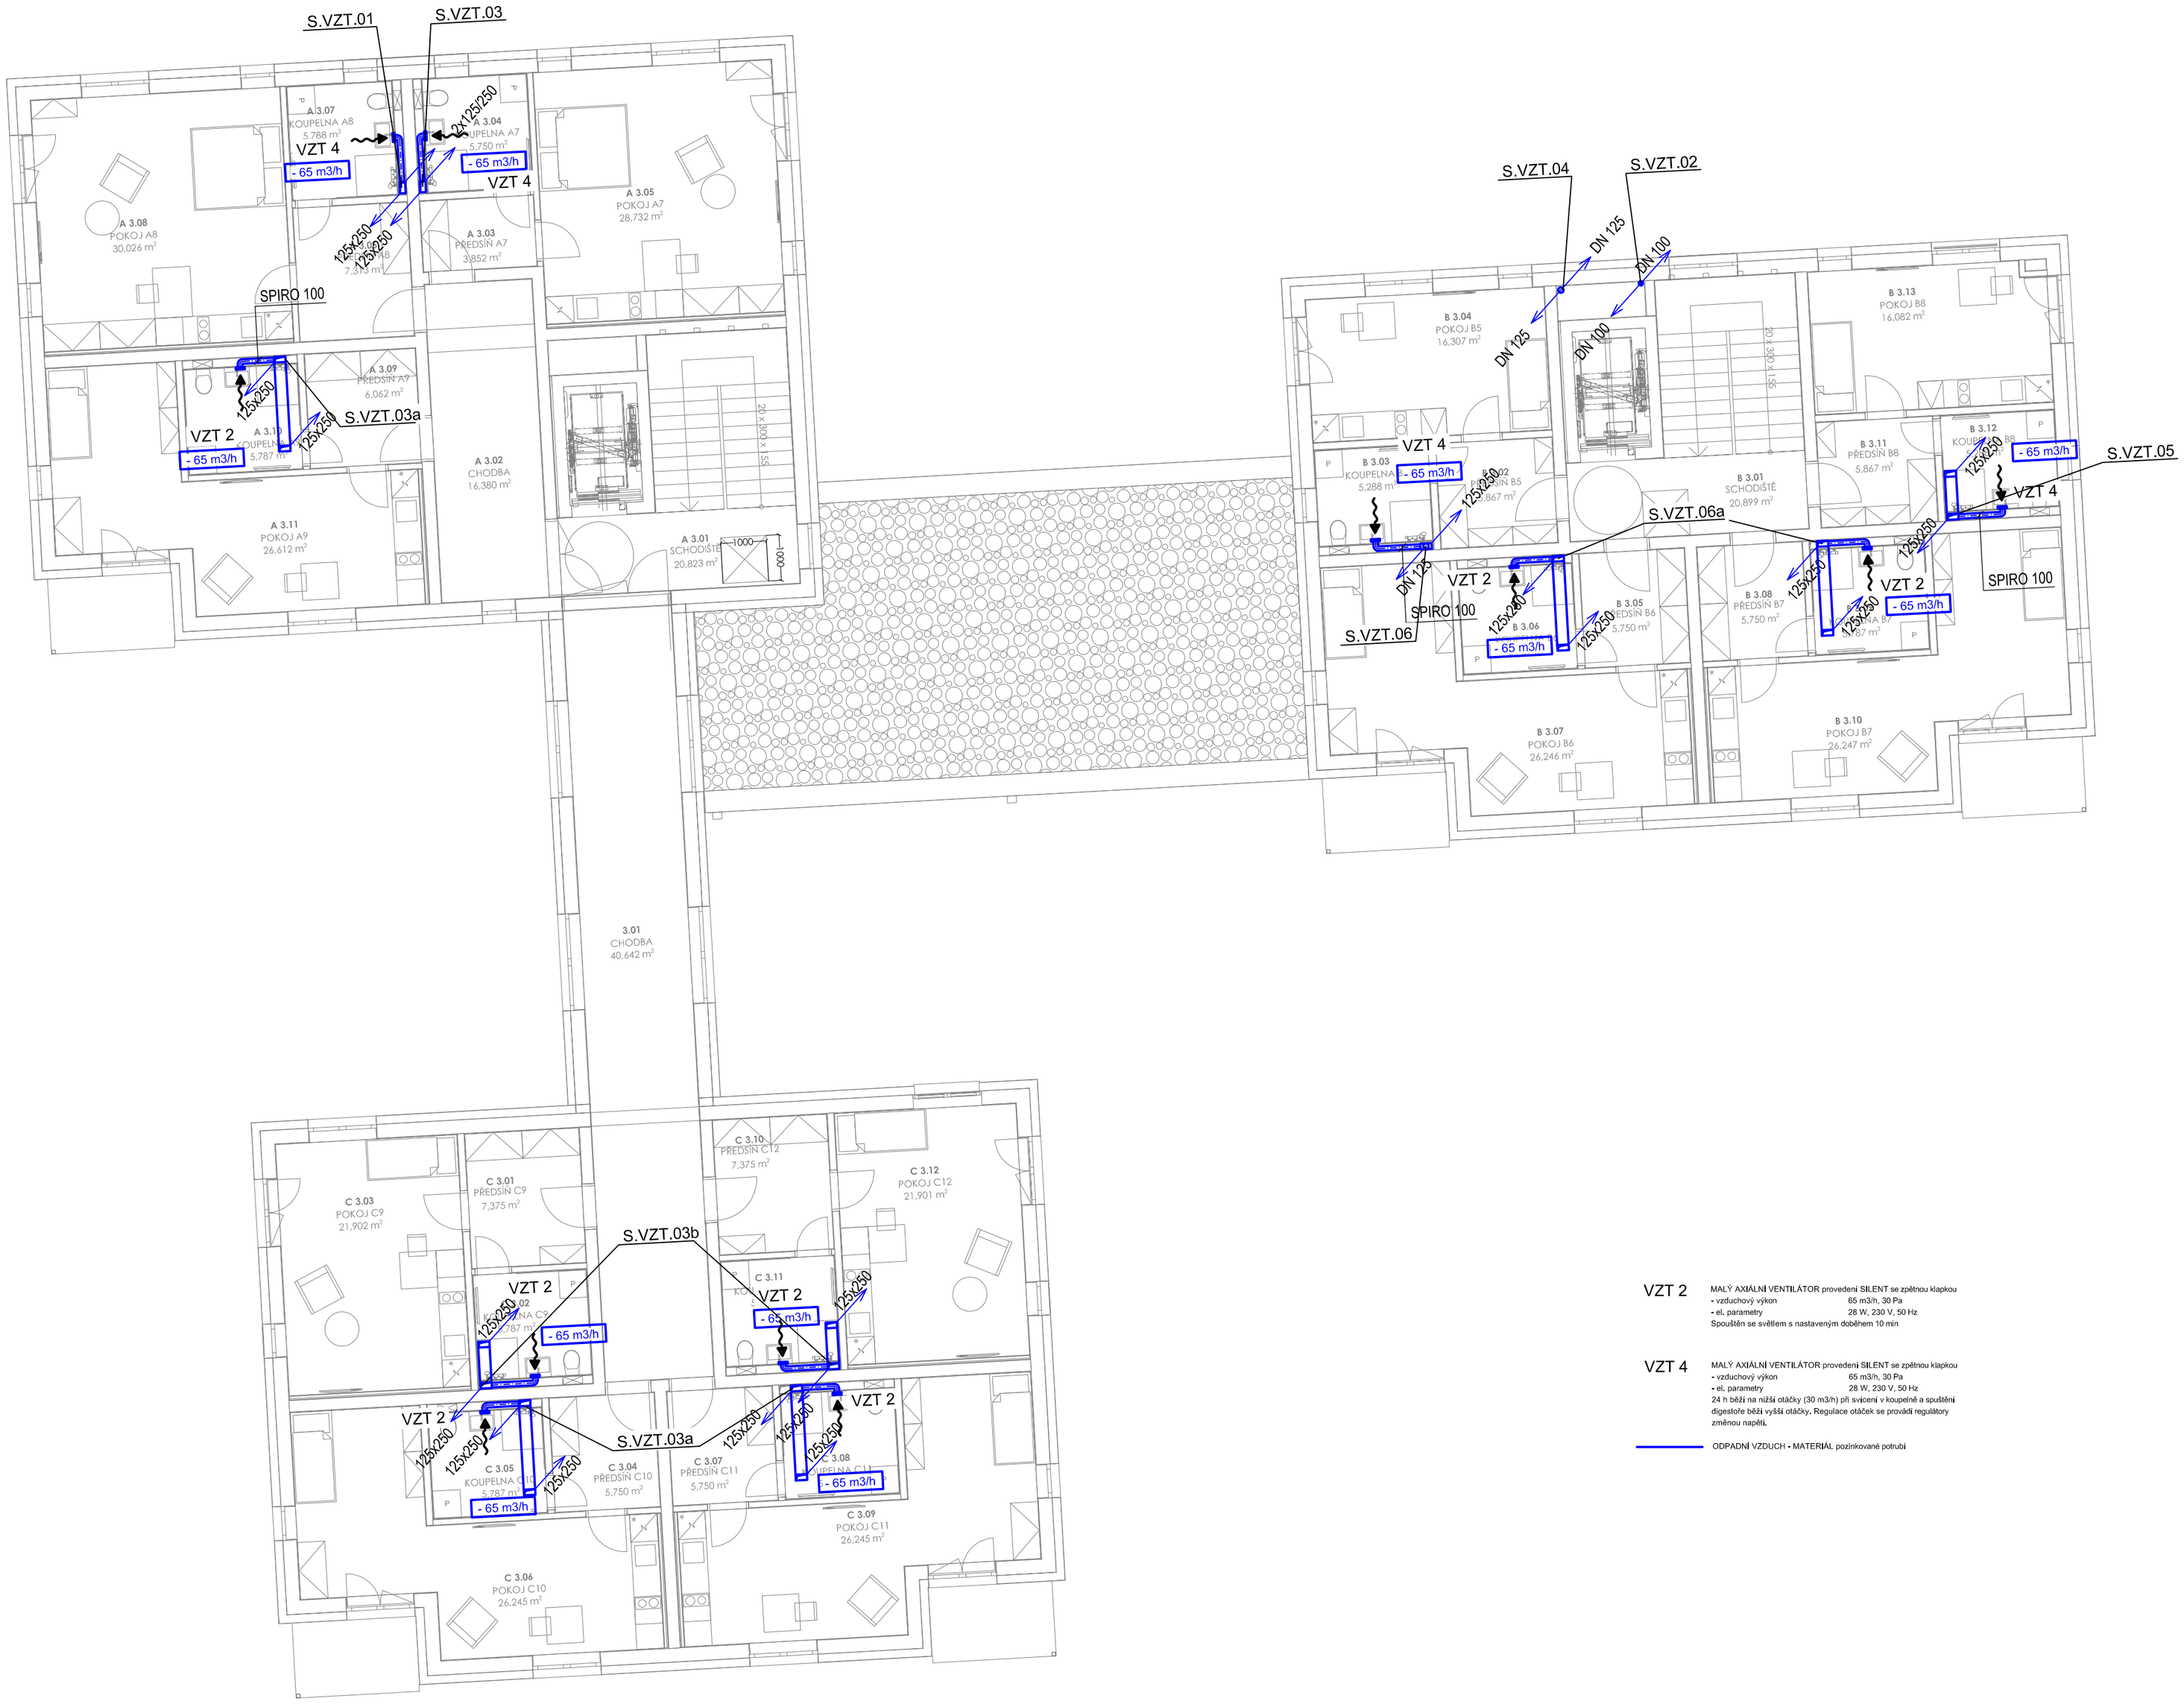

Tabulka místností 3.NP		
Č.	Název místnosti	Plocha (m2)
3.01	CHODBA	40,64
A 3.01	SCHODIŠTĚ	20,82
A 3.02	CHODBA	16,38
A 3.03	PŘEDSÍŇ A7	3,85
A 3.04	KOUPELNA A7	5,75
A 3.05	POKOJ A7	28,73
A 3.06	PŘEDSÍŇ A8	7,31
A 3.07	KOUPELNA A8	5,79
A 3.08	POKOJ A8	30,03
A 3.09	PŘEDSÍŇ A9	6,06
A 3.10	KOUPELNA A9	5,79
A 3.11	POKOJ A9	26,61
B 3.01	SCHODIŠTĚ	20,90
B 3.02	PŘEDSÍŇ B5	5,87
B 3.03	KOUPELNA B5	5,29
B 3.04	POKOJ B5	16,31
B 3.05	PŘEDSÍŇ B6	5,75
B 3.06	KOUPELNA B6	5,79
B 3.07	POKOJ B6	26,25
B 3.08	PŘEDSÍŇ B7	5,75
B 3.09	KOUPELNA B7	5,79
B 3.10	POKOJ B7	26,25
B 3.11	PŘEDSÍŇ B8	5,87
B 3.12	KOUPELNA B8	5,29
B 3.13	POKOJ B8	16,08
C 3.01	PŘEDSÍŇ C9	7,37
C 3.02	KOUPELNA C9	5,79
C 3.03	POKOJ C9	21,90
C 3.04	PŘEDSÍŇ C10	5,75
C 3.05	KOUPELNA C10	5,79
C 3.06	POKOJ C10	26,25
C 3.07	PŘEDSÍŇ C11	5,75
C 3.08	KOUPELNA C11	5,79
C 3.09	POKOJ C11	26,25
C 3.10	PŘEDSÍŇ C12	7,37
C 3.11	KOUPELNA C12	5,79
C 3.12	POKOJ C12	21,90
		494,65 m²

VZT 2 MALÝ AXIÁLNÍ VENTILÁTOR provedení SILENT se zpětnou klapkou
- vzduchový výkon 65 m3/h, 30 Pa
- el. parametry 28 W, 230 V, 50 Hz
Spouštěn se světlem s nastaveným doběhem 10 min

VZT 4 MALÝ AXIÁLNÍ VENTILÁTOR provedení SILENT se zpětnou klapkou
- vzduchový výkon 65 m3/h, 30 Pa
- el. parametry 28 W, 230 V, 50 Hz
24 h běží na nižší otáčky (30 m3/h) při svícení v koupelně a spuštění digestoře běží vyšší otáčky. Regulace otáček se provádí regulátory změnou napětí.

ODPADNÍ VZDUCH - MATERIÁL pozinkované potrubí

±0,000 =+293,65 m.n.m. Souř.systém: JTSK Výškový systém: BpV

název projektu

BYTOVÝ DŮM 5.KVĚTNA

stupeň: DPS – DOKUMENTACE PRO PROVEDENÍ STAVBY

místo stavby: TURNOV, p.č. 1289, 1290, 1291, k.ú. Turnov [771601]

stavebník

Město Turnov
Antonína Dvořáka 335
511 01 Turnov

generální architekt

ŘEZANINA & BARTOŇ, s.r.o.
Jeníkovice 111
503 46 Jeníkovice

autorizace

Ing. Jiří Bartoň
Digitálně podepsal Ing. Jiří Bartoň
Datum: 2025.11.25 15:30:51 +01'00'

projektant části

Ing. Iva Měděllková
Před Obcí 305
250 63 Nová Ves

část: D.1.4.4 Zařízení vzduchotechniky

výkres: **Půdorys 3.NP**

datum zhotovení	měřítko	číslo výkresu	paré
05/2025	**1:100**	D.1.4.4.06	
datum revize	číslo revize		
-	-		

DÍLO JE CHRÁNĚNO AUTORSKÝM ZÁKONEM. JAKÉKOLIV ROZMNOŽOVÁNÍ ČI VYTVÁŘENÍ KOPIÍ BEZ VĚDOMÍ AUTORA JE ZAKÁZÁNO