


Tabulka místností 1.NP		
C.	Název místnosti	Plocha (m2)
1.01	HALA	87,80
1.02	CHODBA	29,41
A 1.01	SCHODIŠTĚ	20,82
A 1.02	CHODBA	16,38
A 1.03	PŘEDSÍNĚ A1	3,85
A 1.04	POKOJ A1	28,73
A 1.05	KOUPELNA A1	3,75
A 1.06	PŘEDSÍNĚ A2	7,31
A 1.07	KOUPELNA A2	5,79
A 1.08	POKOJ A2	30,07
A 1.09	PŘEDSÍNĚ A3	6,06
A 1.10	KOUPELNA A3	5,79
A 1.11	POKOJ A3	26,65
B 1.01	CHODBA + SCHODIŠTĚ	30,87
B 1.02	UKLIDOVNA	3,83
B 1.03	CHODBA	4,00
B 1.04	KOJE 1	3,09
B 1.05	KOJE 2	3,47
B 1.06	KOJE 3	3,48
B 1.07	PŘEDSÍNĚ B10	5,90
B 1.08	KOUPELNA B10	5,29
B 1.09	POKOJ B10	16,08
B 1.10	PŘEDSÍNĚ B11	5,75
B 1.11	KOUPELNA B11	5,79
C 1.01	PŘEDSÍNĚ C1	7,37
C 1.02	KOUPELNA C1	5,79
C 1.03	POKOJ C1	21,90
C 1.04	PŘEDSÍNĚ C2	5,75
C 1.05	KOUPELNA C2	5,79
C 1.06	POKOJ C2	26,25
C 1.07	PŘEDSÍNĚ C3	5,75
C 1.08	KOUPELNA C3	5,79
C 1.09	POKOJ C3	26,25
C 1.10	PŘEDSÍNĚ C4	7,37
C 1.11	KOUPELNA C4	5,79
C 1.12	POKOJ C4	21,90
		571,52 m²

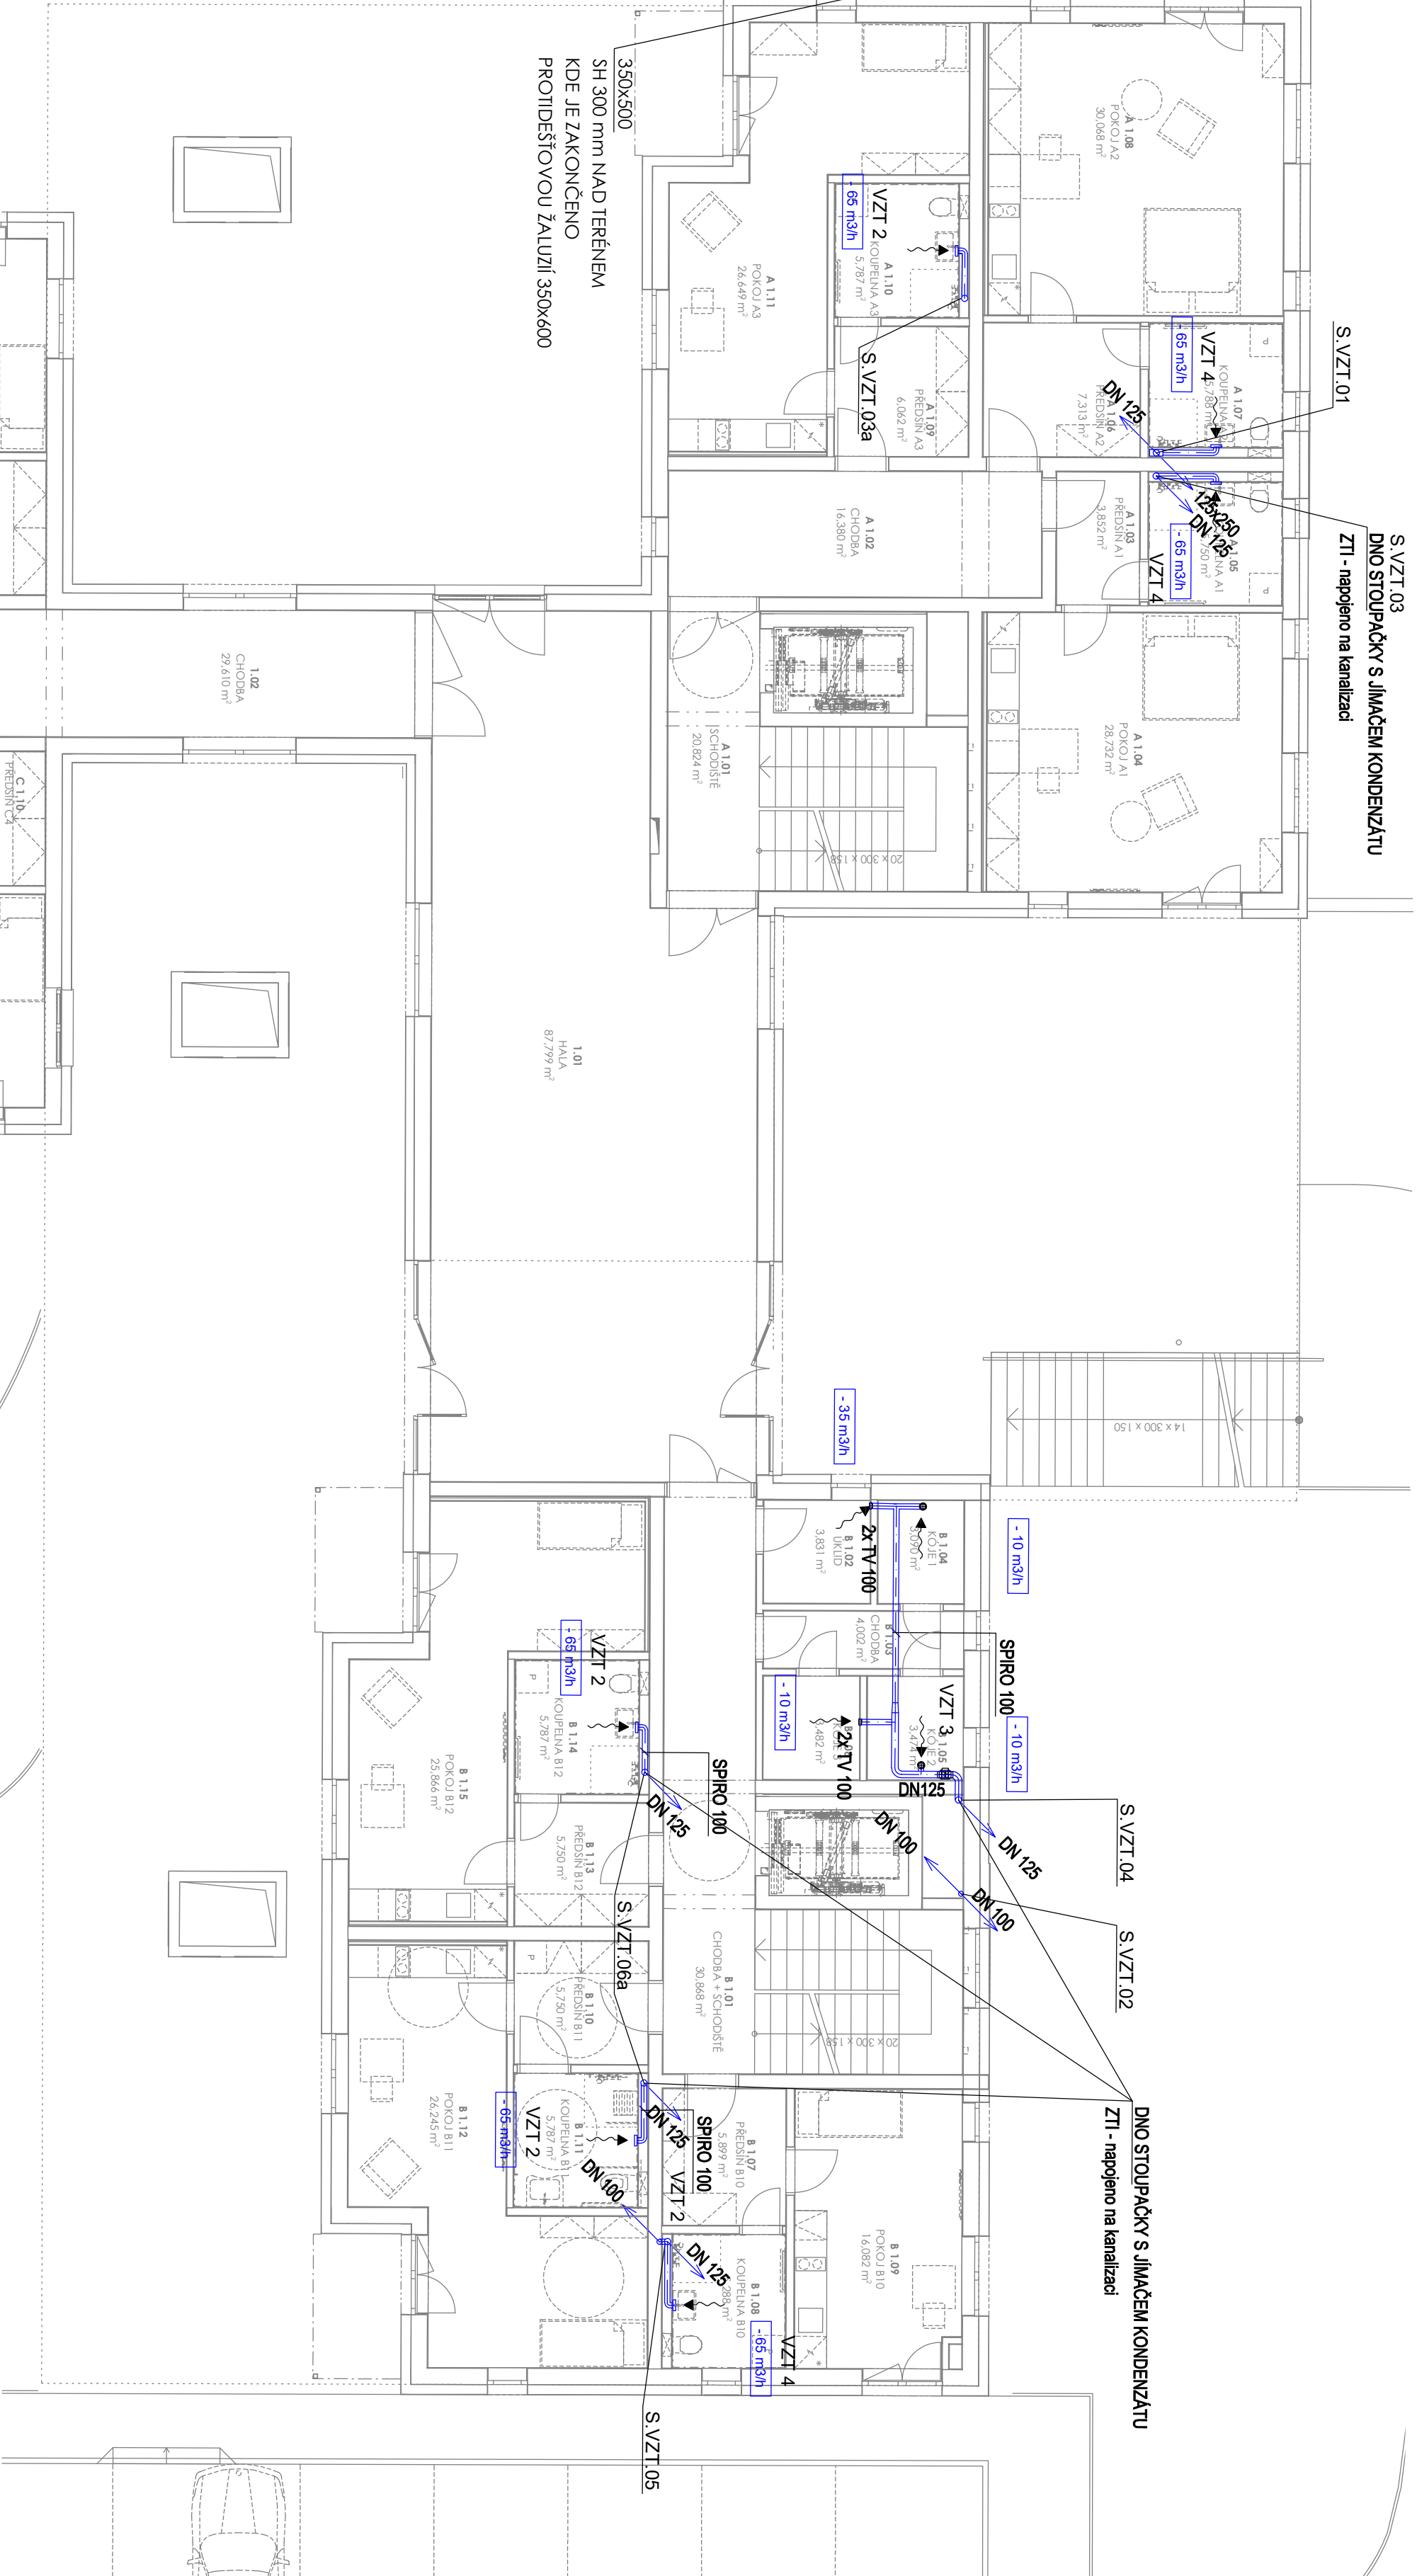

- VZT 2**

SILENT 200 CZ DESIGN

MALÝ KANALNÍ VENTILÁTOR provedení SILENT se zdvojnásobenou izolací

 - vzduchový výkon 65 m³/h, 30 Pa
 - el. parametry 28 W, 230 V, 50 Hz
 - Společně se vzduchem s nastaveným dohledem 10 min
- VZT 3**

T1 250/0 SILENT

POTRUBNÍ VENTILÁTOR provedení SILENT


 - vzduchový výkon 65 m³/h, 30 Pa
 - el. parametry 28 W, 230 V, 50 Hz
 - Společně se vzduchem s nastaveným dohledem 10 min
- VZT 4**

SILENT 200 CZ

MALÝ KANALNÍ VENTILÁTOR provedení SILENT se zdvojnásobenou izolací

 - el. parametry 28 W, 230 V, 50 Hz


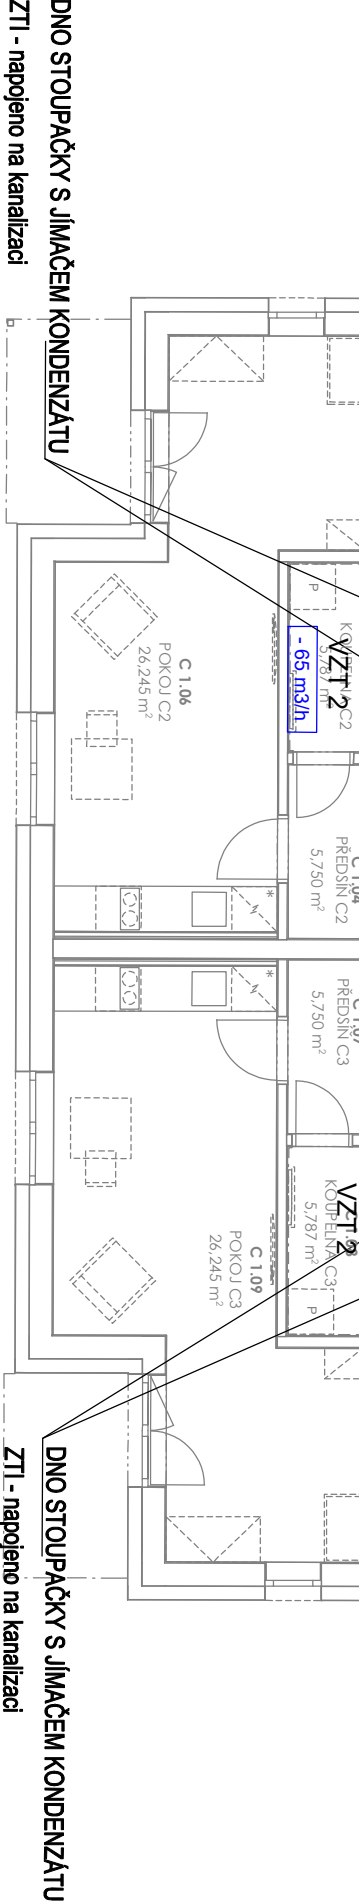

DNO STUPAČKY S JÍMAČEM KONDENZÁTU
ZTI - napojeno na kanalizaci

DNO STUPAČKY S JÍMAČEM KONDENZÁTU
ZTI - napojeno na kanalizaci

40.000 = +293,65 m.n.m. Souř. systém: JTSK Výškový systém: BpV			
název projektu			
Stupeň	DPS	BYTOVÝ DŮM S KÝVNÁ	
		TUPNOVY	
Stavba	DOKUMENTACE PRO	PROVEDENÍ STAVBY	
		P.Č. 1289, 1290, 1291	
Stavba	DOKUMENTACE PRO	PROVEDENÍ STAVBY	
		P.Č. 1289, 1290, 1291	
