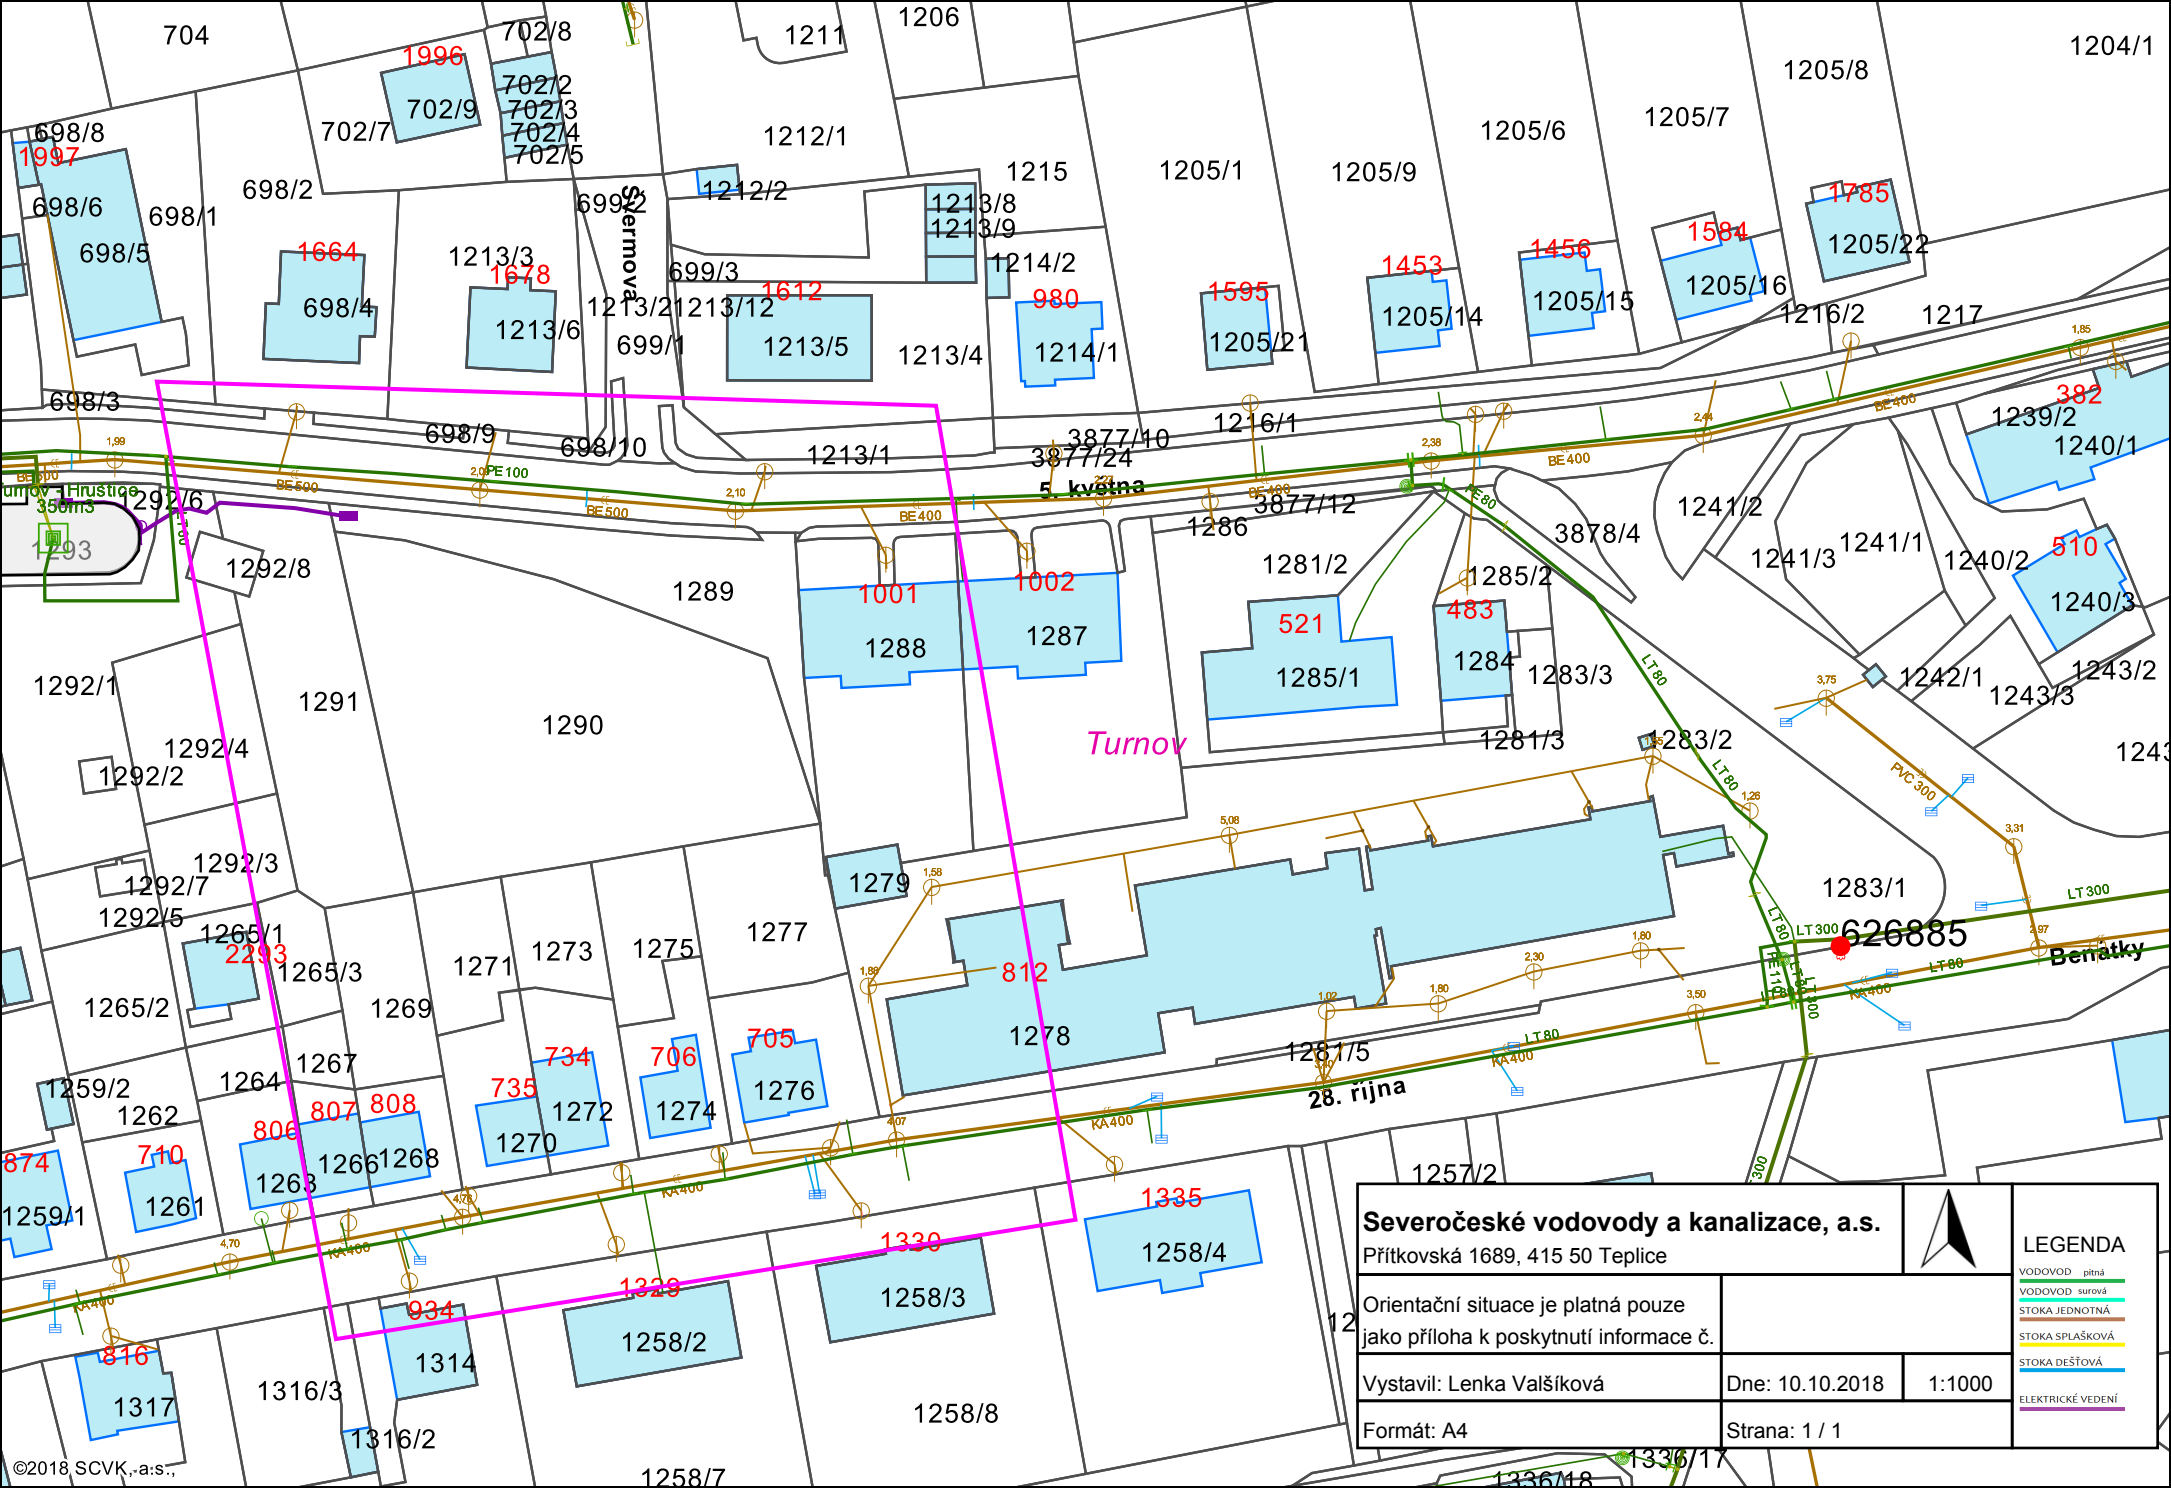
Severočeské vodovody a kanalizace, a.s.
Přítkovská 1689, 415 50 Teplice
Orientační situace je platná pouze jako příloha k poskytnutí informace č.
Vystavil: Lenka Valšíková
Dne: 10.10.2018
1:1000
Formát: A4
Strana: 1 / 1
LEGENDA
VODOVOD pitná
VODOVOD surová
STOKA JEDNOTNÁ
STOKA SPLAŠKOVÁ
STOKA DEŠŤOVÁ
ELEKTRICKÉ VEDENÍ
Turnov
5. května
28. října
Benátky
Svermova
626885
©2018 SCVK, a.s.,