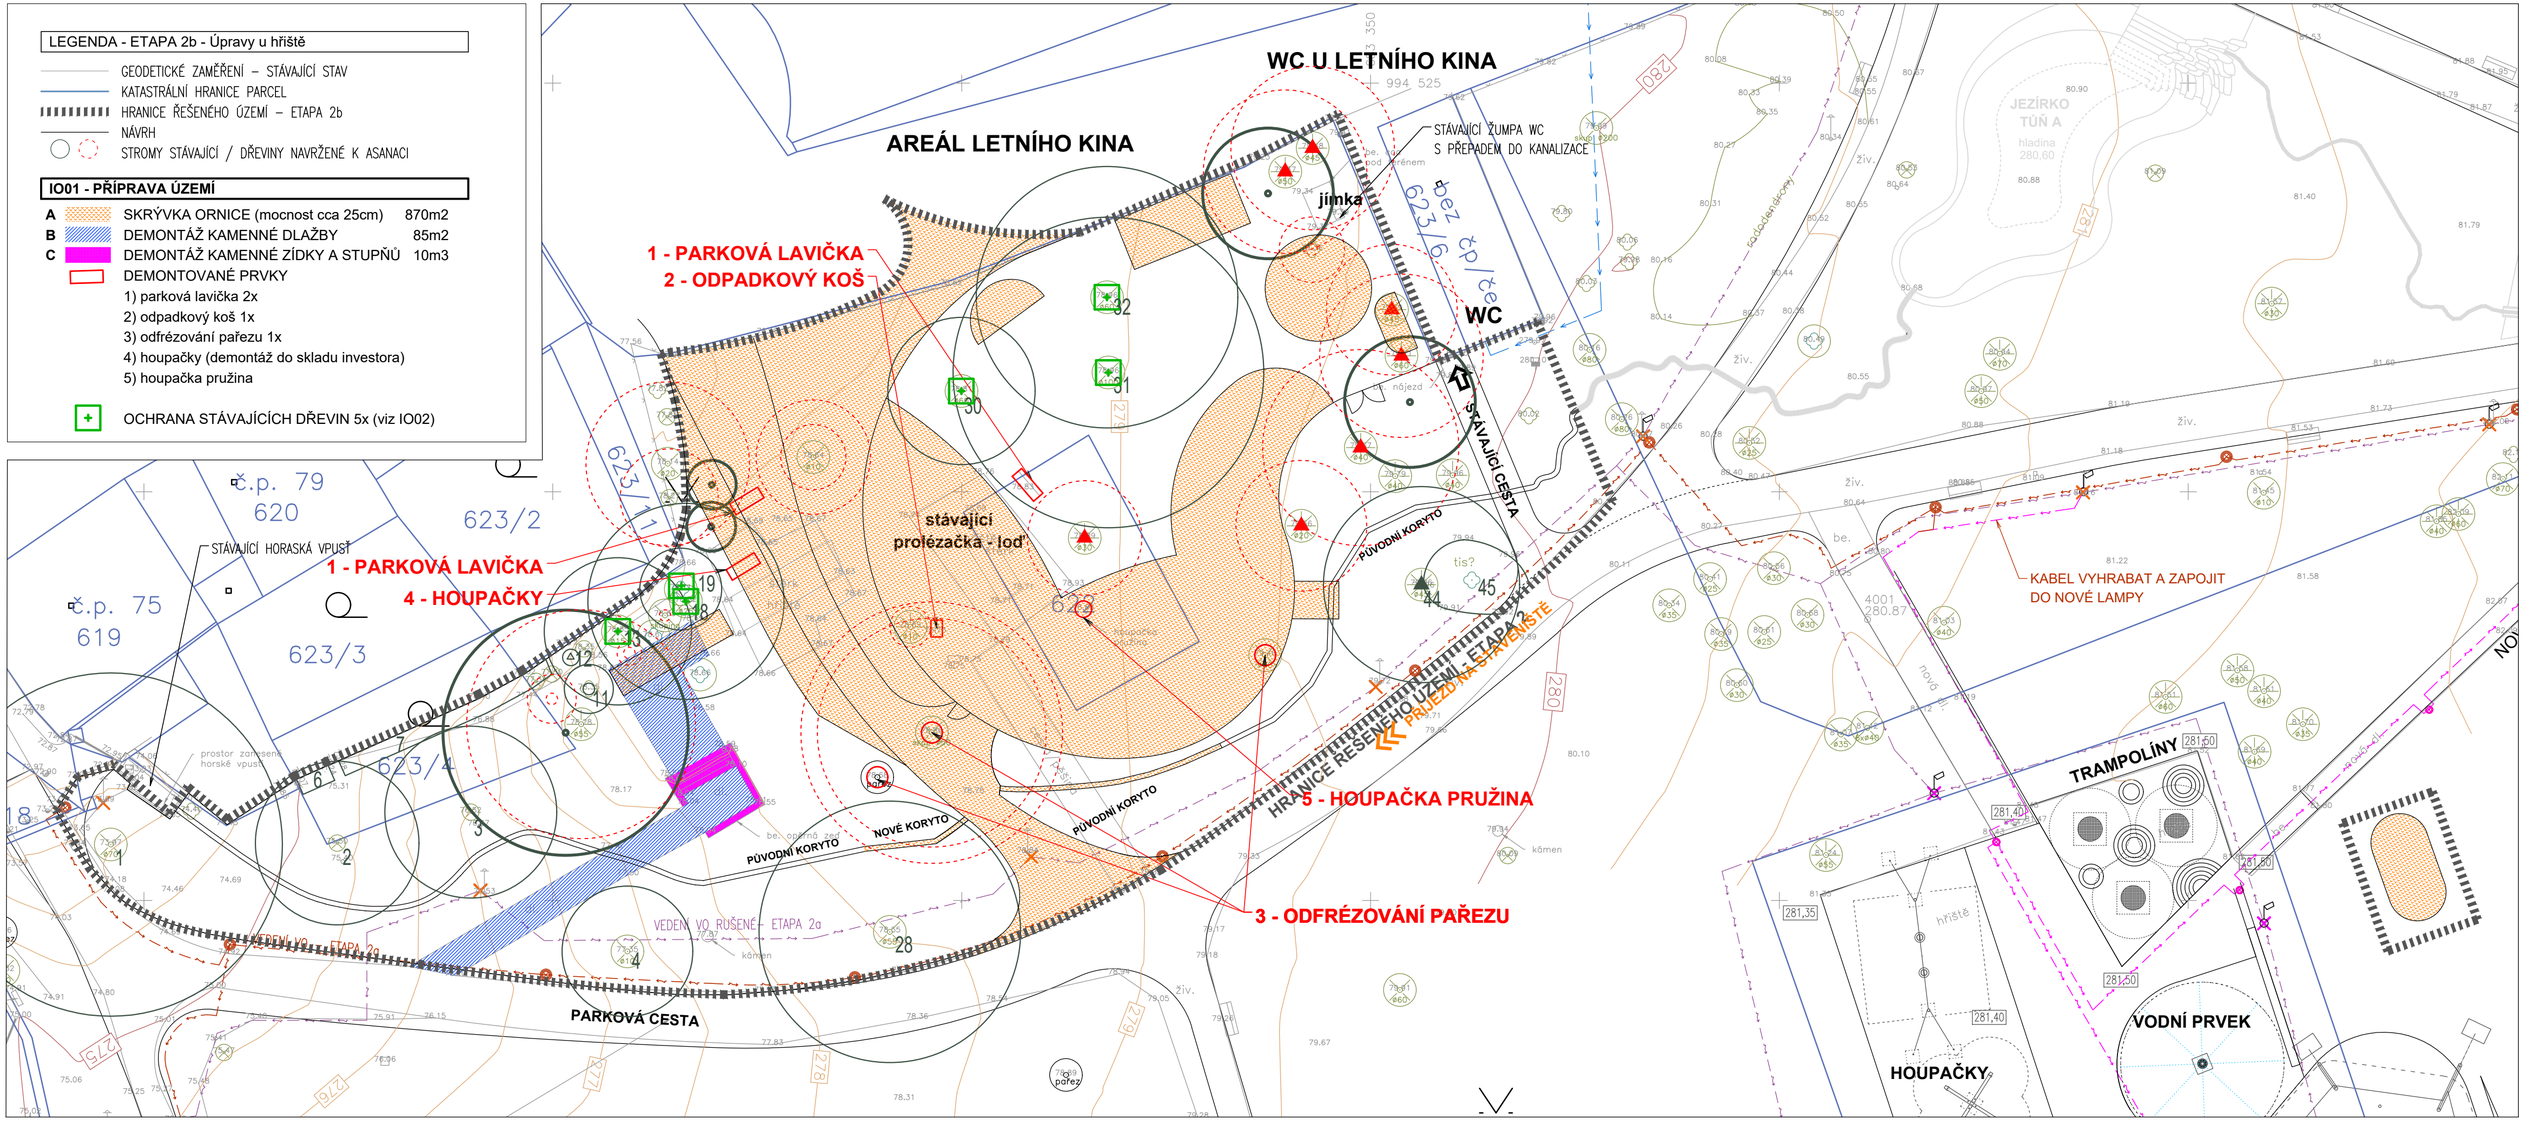

Městský park Turnov (park u letního kina) Etapa 2 - Úprava stávajícího hřiště

IO01 Příprava území / SITUACE 1:250