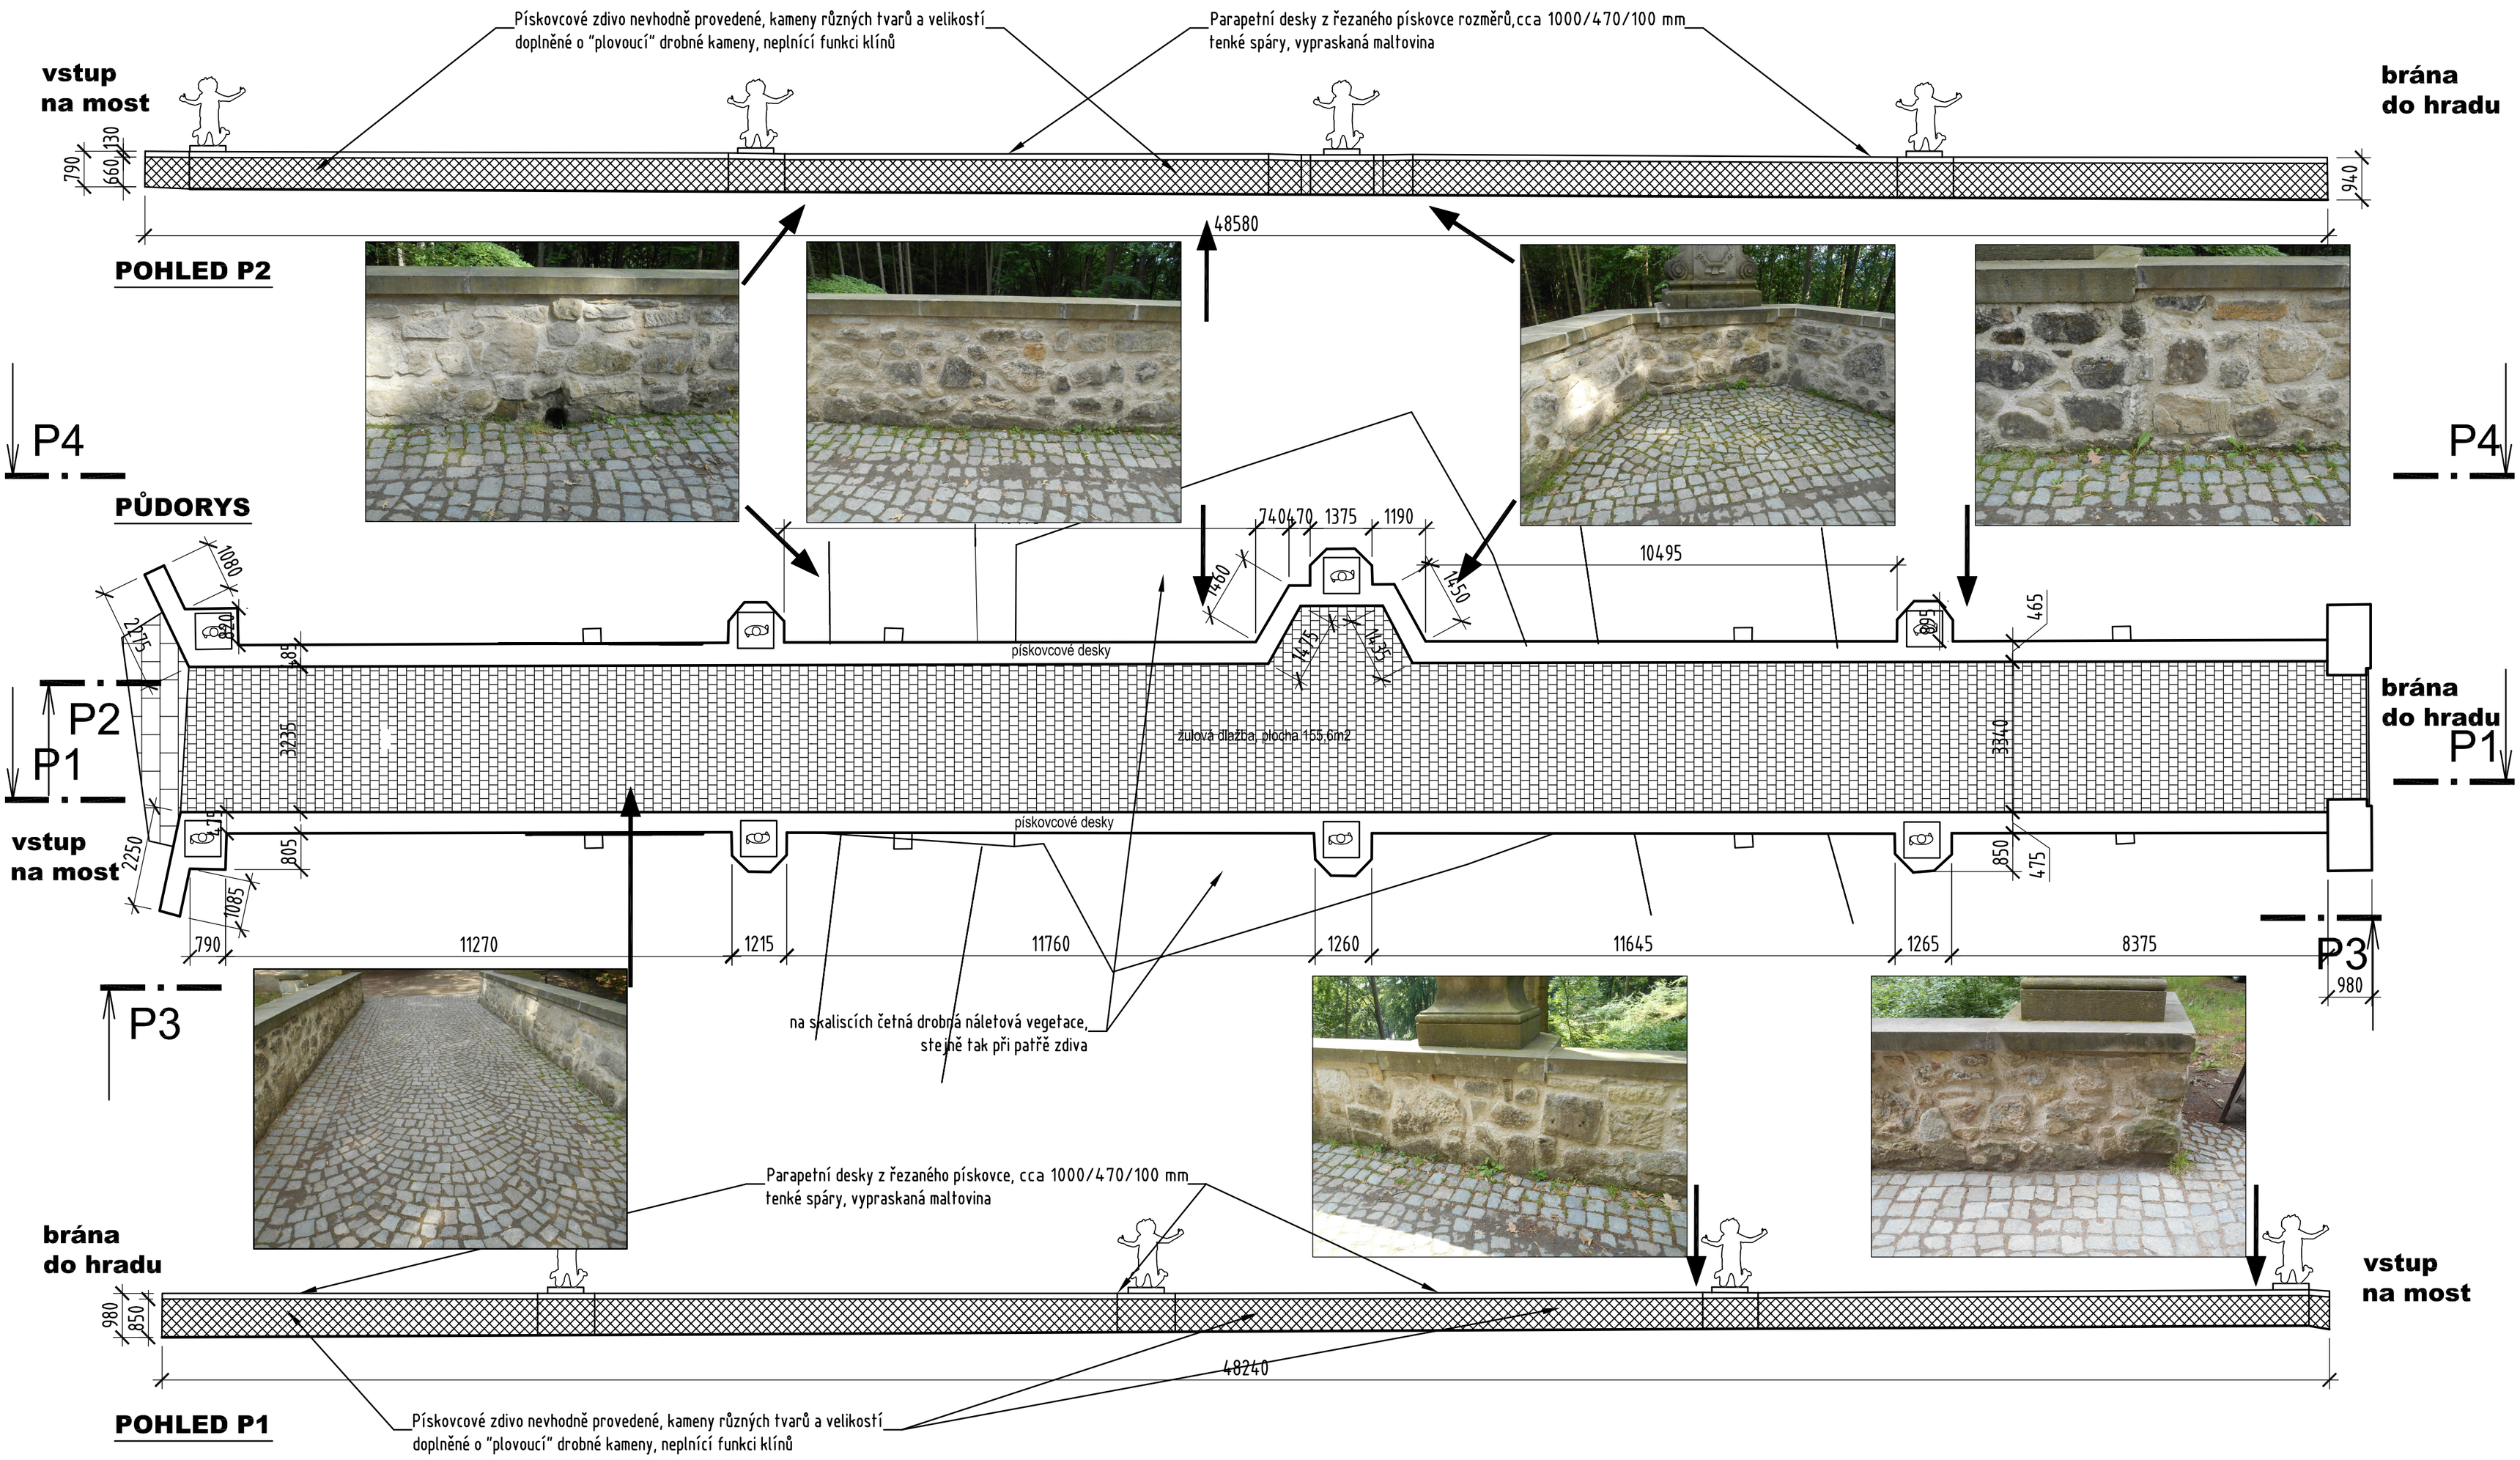

LEGENDA PLOCH:

C — PÍSKOVCOVÉ ZDIVO CELKOVĚ NEVHODNĚ PROVEDENÉ (MALÉ KAMENY, VELKÉ SPÁRY, ČETNÉ STARŠÍ OPRAVY

E — KAMENICKÉ PRVKY

ŽULOVÁ DLAŽBA MOSTOVKY

STRNADOVÁ GIRSA spol. s r. o.	AKCE: HRAD VALDŠTEJN OBNOVA VSTUPNÍHO MOSTU	PROF. ING. AK. ARCH. V GIRSA ING. J. STRNADOVÁ ING. ARCH. T. PETŘÍK
INVESTOR: Město Turnov, Antonína Dvořáka 335, Turnov Č. ZAK. 16 07 DAT. VII/16	ČÁST: PŮDORYS POHLED P1, P2 STÁVJAÍCÍ STAV	STUPEŇ DSP+DRS MĚŘ. 1:100 FORM. 6xA4 D1.1 1