



Půdorys kotelny - rozvody vodoinstalace  
- rozvody kanalizace

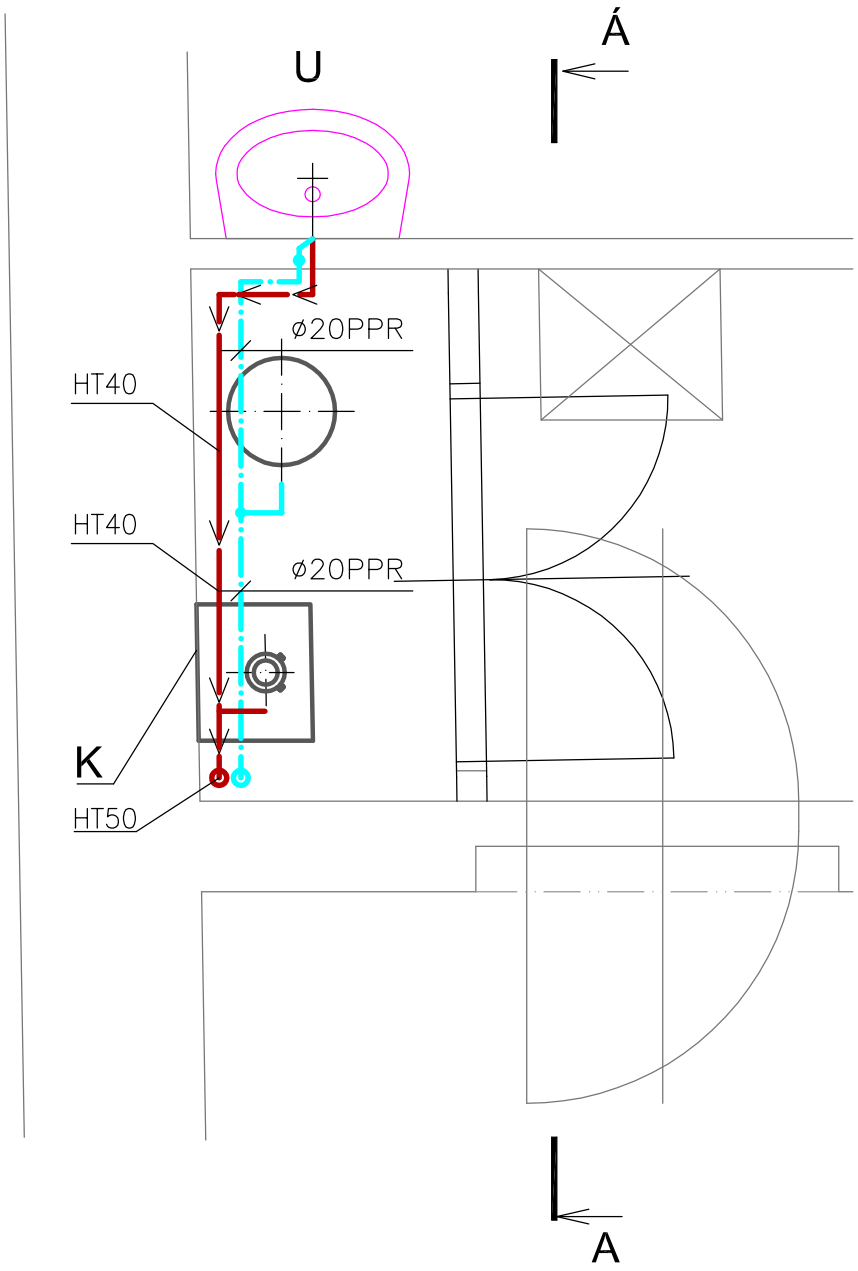

Půdorys kotelny  
- rozvody ÚT  
- rozvody plynoinstalace  
- odtah spalin a přívod spalovacího vzduchu

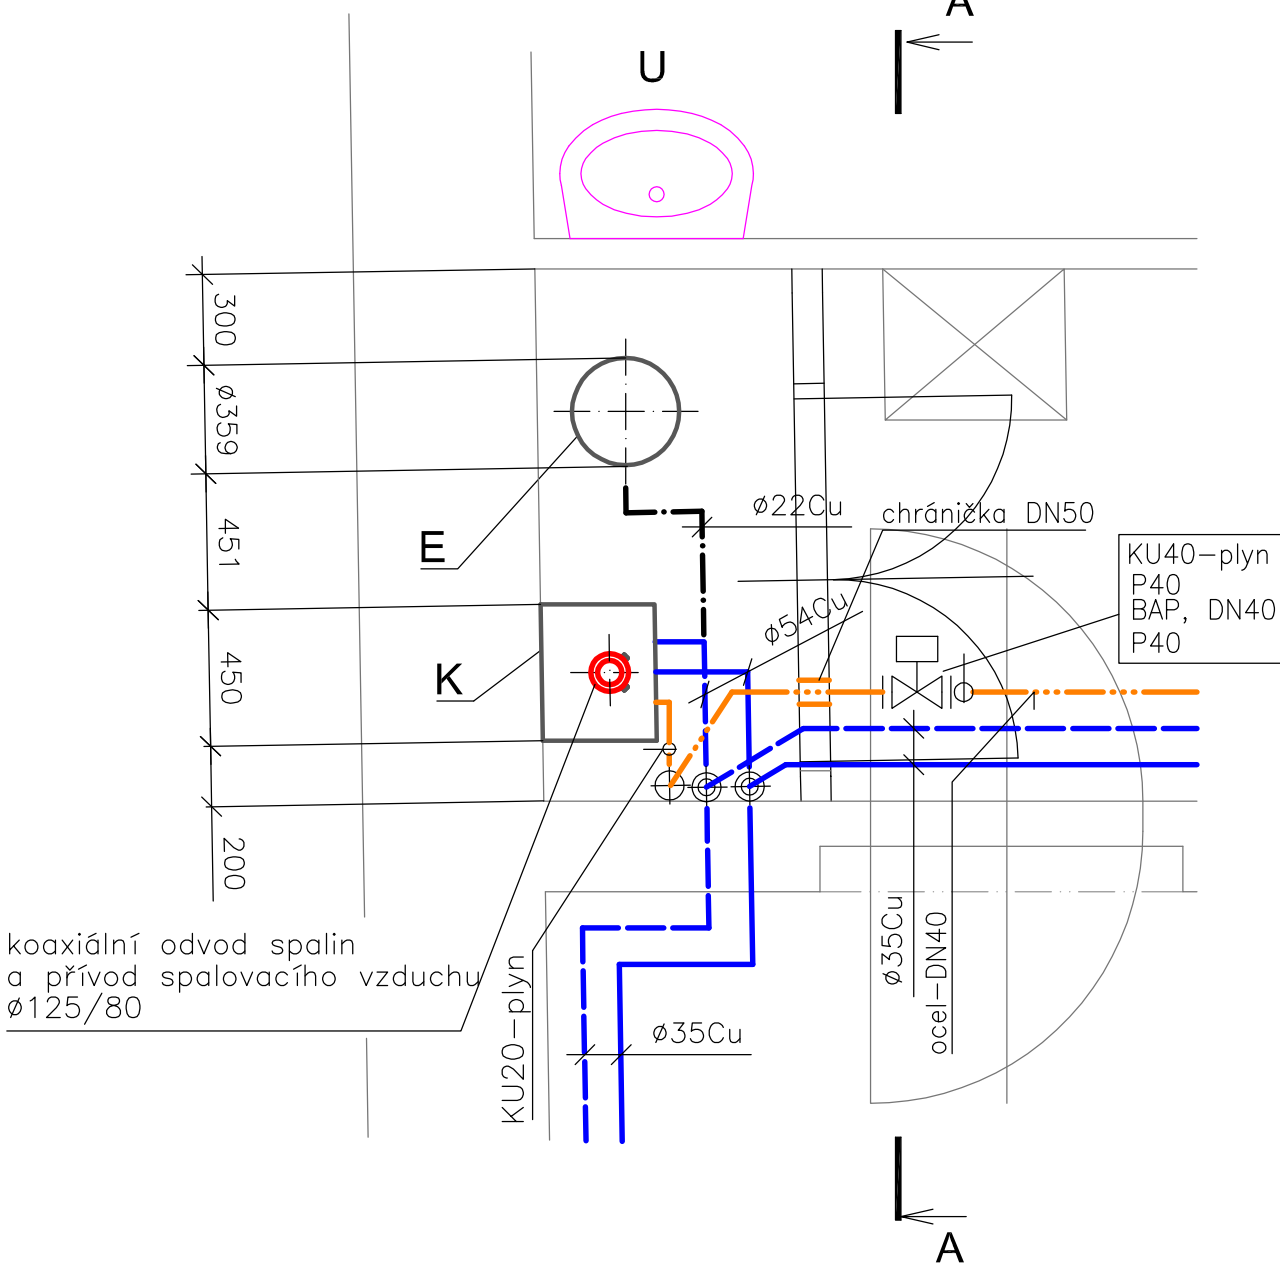

Půdorys kotelny - stavební úpravy



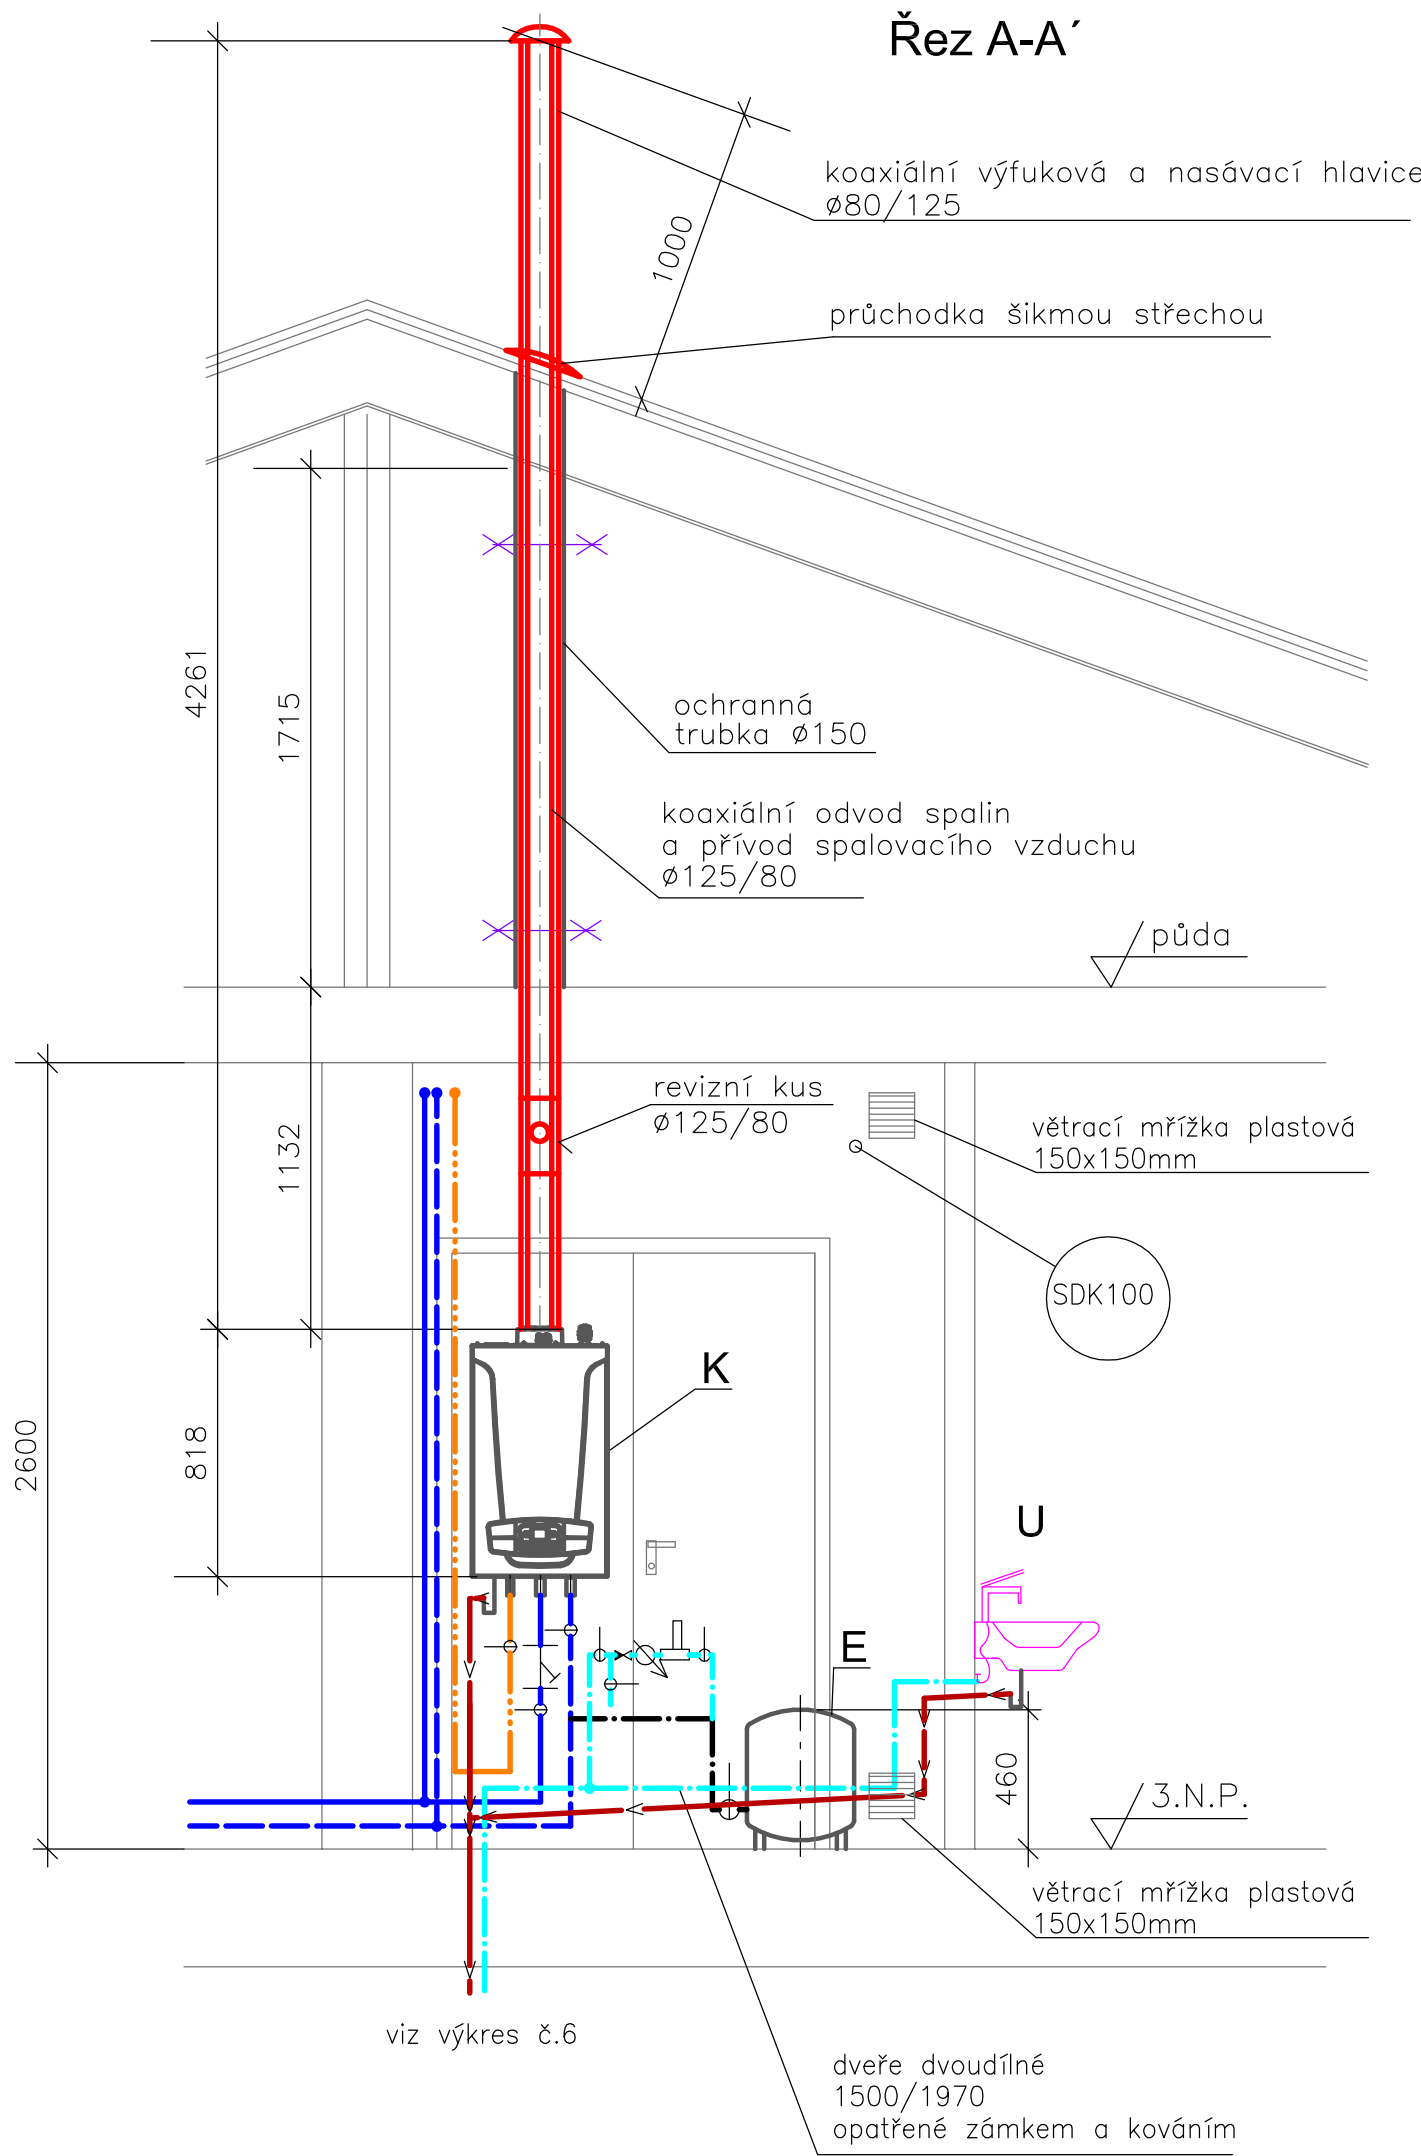


Schéma kotelny

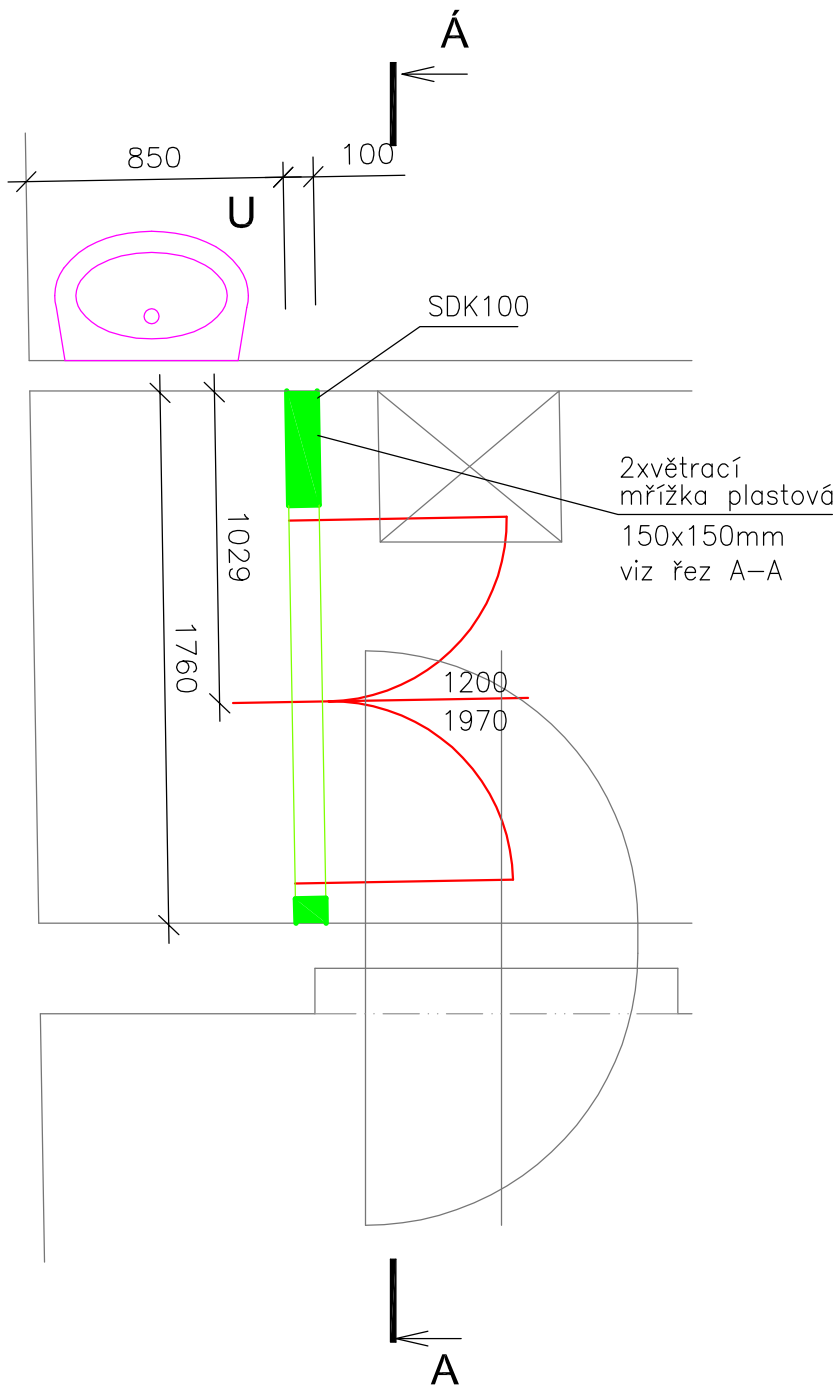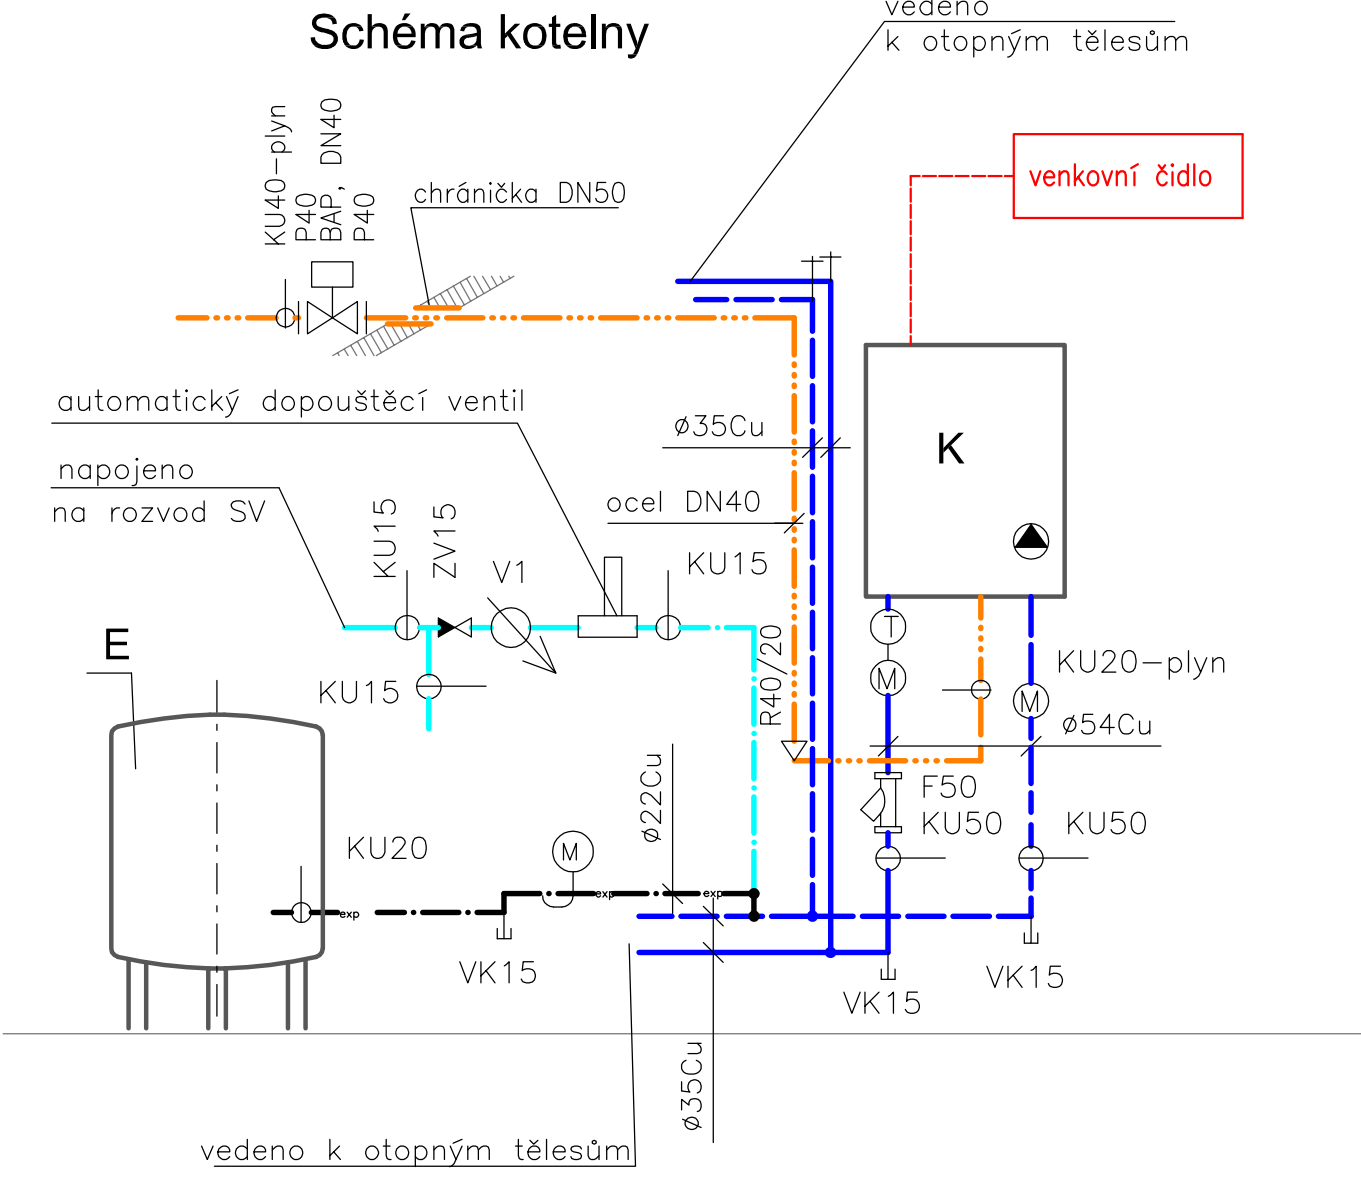

legenda

	POTRUBÍ ÚT	M ... MANOMETR 0-0,6 MPa, do 200 °C
	kabely a zařízení MaR	T ... TEPLOMĚR BIMETALOVÝ 0-120°C
	PITNÁ VODA PPR, PN20	VI ... VODOMĚR DN15, Q=1,5m3/hod
	POJISTNÉ POTRUBÍ	KU ... KULOVÝ UZÁVĚR
	NTL PLYNOVOD - nový	VK ... VYPOUŠTĚCÍ A NAPOUŠTĚCÍ UZÁVĚR
	POTRUBÍ KANALIZACE	ZV ... ZPĚTNÝ VENTIL
	MATERIÁL HT	AOV ... AUTOMATICKÝ ODVZDUŠŇOVACÍ VENTIL
		K Nástěnný kondenzační plynový kotel výkon 6,6-59,4 kW, spotřeba z.p.= 5,98 m3/h
		E Expanzomat 35l

Název akce :	Změna systému vytápění objektu střediska volného času "Žlutá ponorka Turnov"		
Místo stavby :	Husova 77, Turnov PSČ 511 01		
Investor :	Město Turnov Antonína Dvořáka 335, Turnov PSČ 511 01 IČO : 00276227 DIČ : CZ00276227		
Stupeň dokumentace :	Realizační projektová dokumentace		
Zodp. projektant :	Ing. Antonín Horych		
Profese :	Vytápění, plynoinstalace, regulace, stavební úpravy, elektroinstalace		
Název výkresu :	Kotelna		
Datum :	Číslo zakázky :	Formáty :	Měřítko :
11/2017	30/2017	6A4	1:25 (-)

H PROJEKT s.r.o.  
PROJEKT VYTÁPĚNÍ, ELEKTROINSTALACE, KANALIZACE, STAVEBNÍ ÚPRAVY A ZDRAVOTNICTVÍ  
AŘOVICE 233, 468 21 Pěnčín  
mob 777 263 911, e-mail horych@hprojekt.cz  
IČ:272 72 168 DIČ : CZ 272 72 168