



Severočeské vodovody a kanalizace, a.s. Přítkovská 1689, 415 50 Teplice			LEGENDA VODOVOD - jma VODOVOD - surm STOKA JEDNOTNÁ STOKA SPLAŠKOVÁ STOKA DEŠŤOVÁ ELEKTRICKÉ VEDENÍ
Orientační situace je platná pouze jako příloha k poskytnutí informace č. 017610085767/OTPČLI/šo			
Vystavil: Jakub Šosvol		Dne: 21.4.2017	1:1440

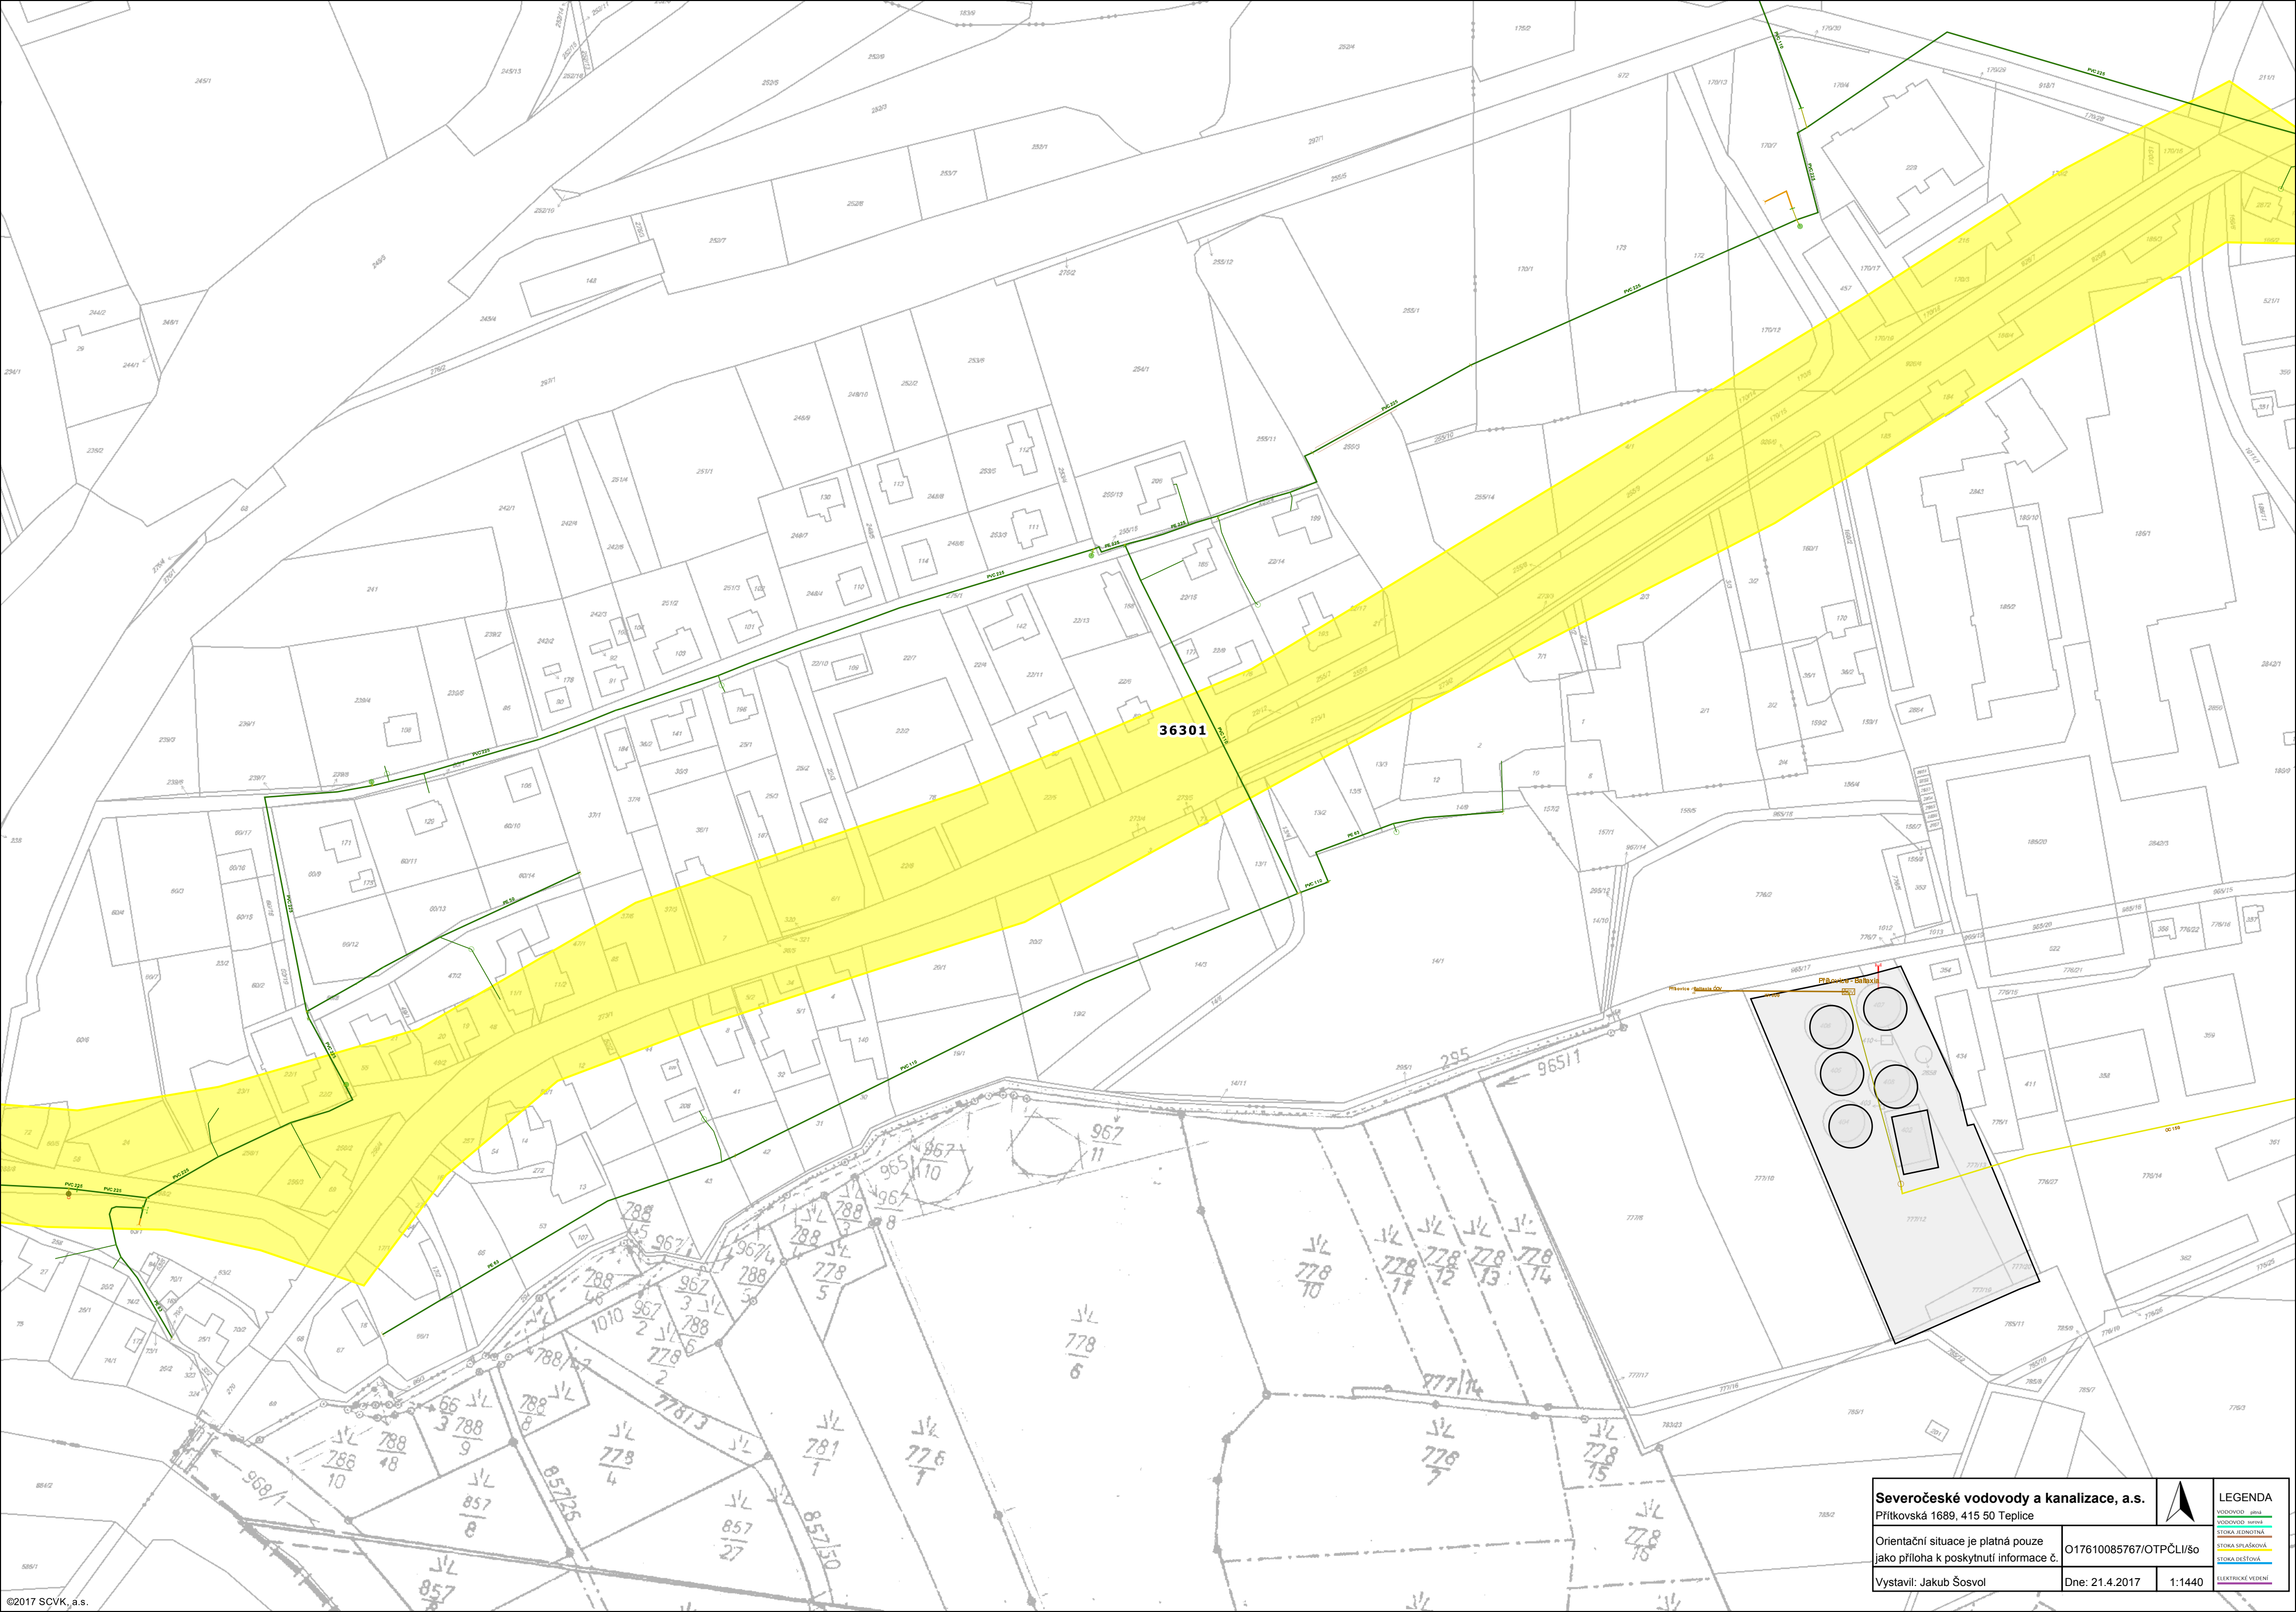

Severočeské vodovody a kanalizace, a.s. Přítkovská 1689, 415 50 Teplice			LEGENDA VODOVOD - jma VODOVOD - surm STOKA JEDNOTNÁ STOKA SPLAŠKOVÁ STOKA DEŠŤOVÁ ELEKTRICKÉ VEDENÍ
Orientační situace je platná pouze jako příloha k poskytnutí informace č. O17610085767/OTPČLI/šO			
Vystavil: Jakub Šosvol		Dne: 21.4.2017	1:1440

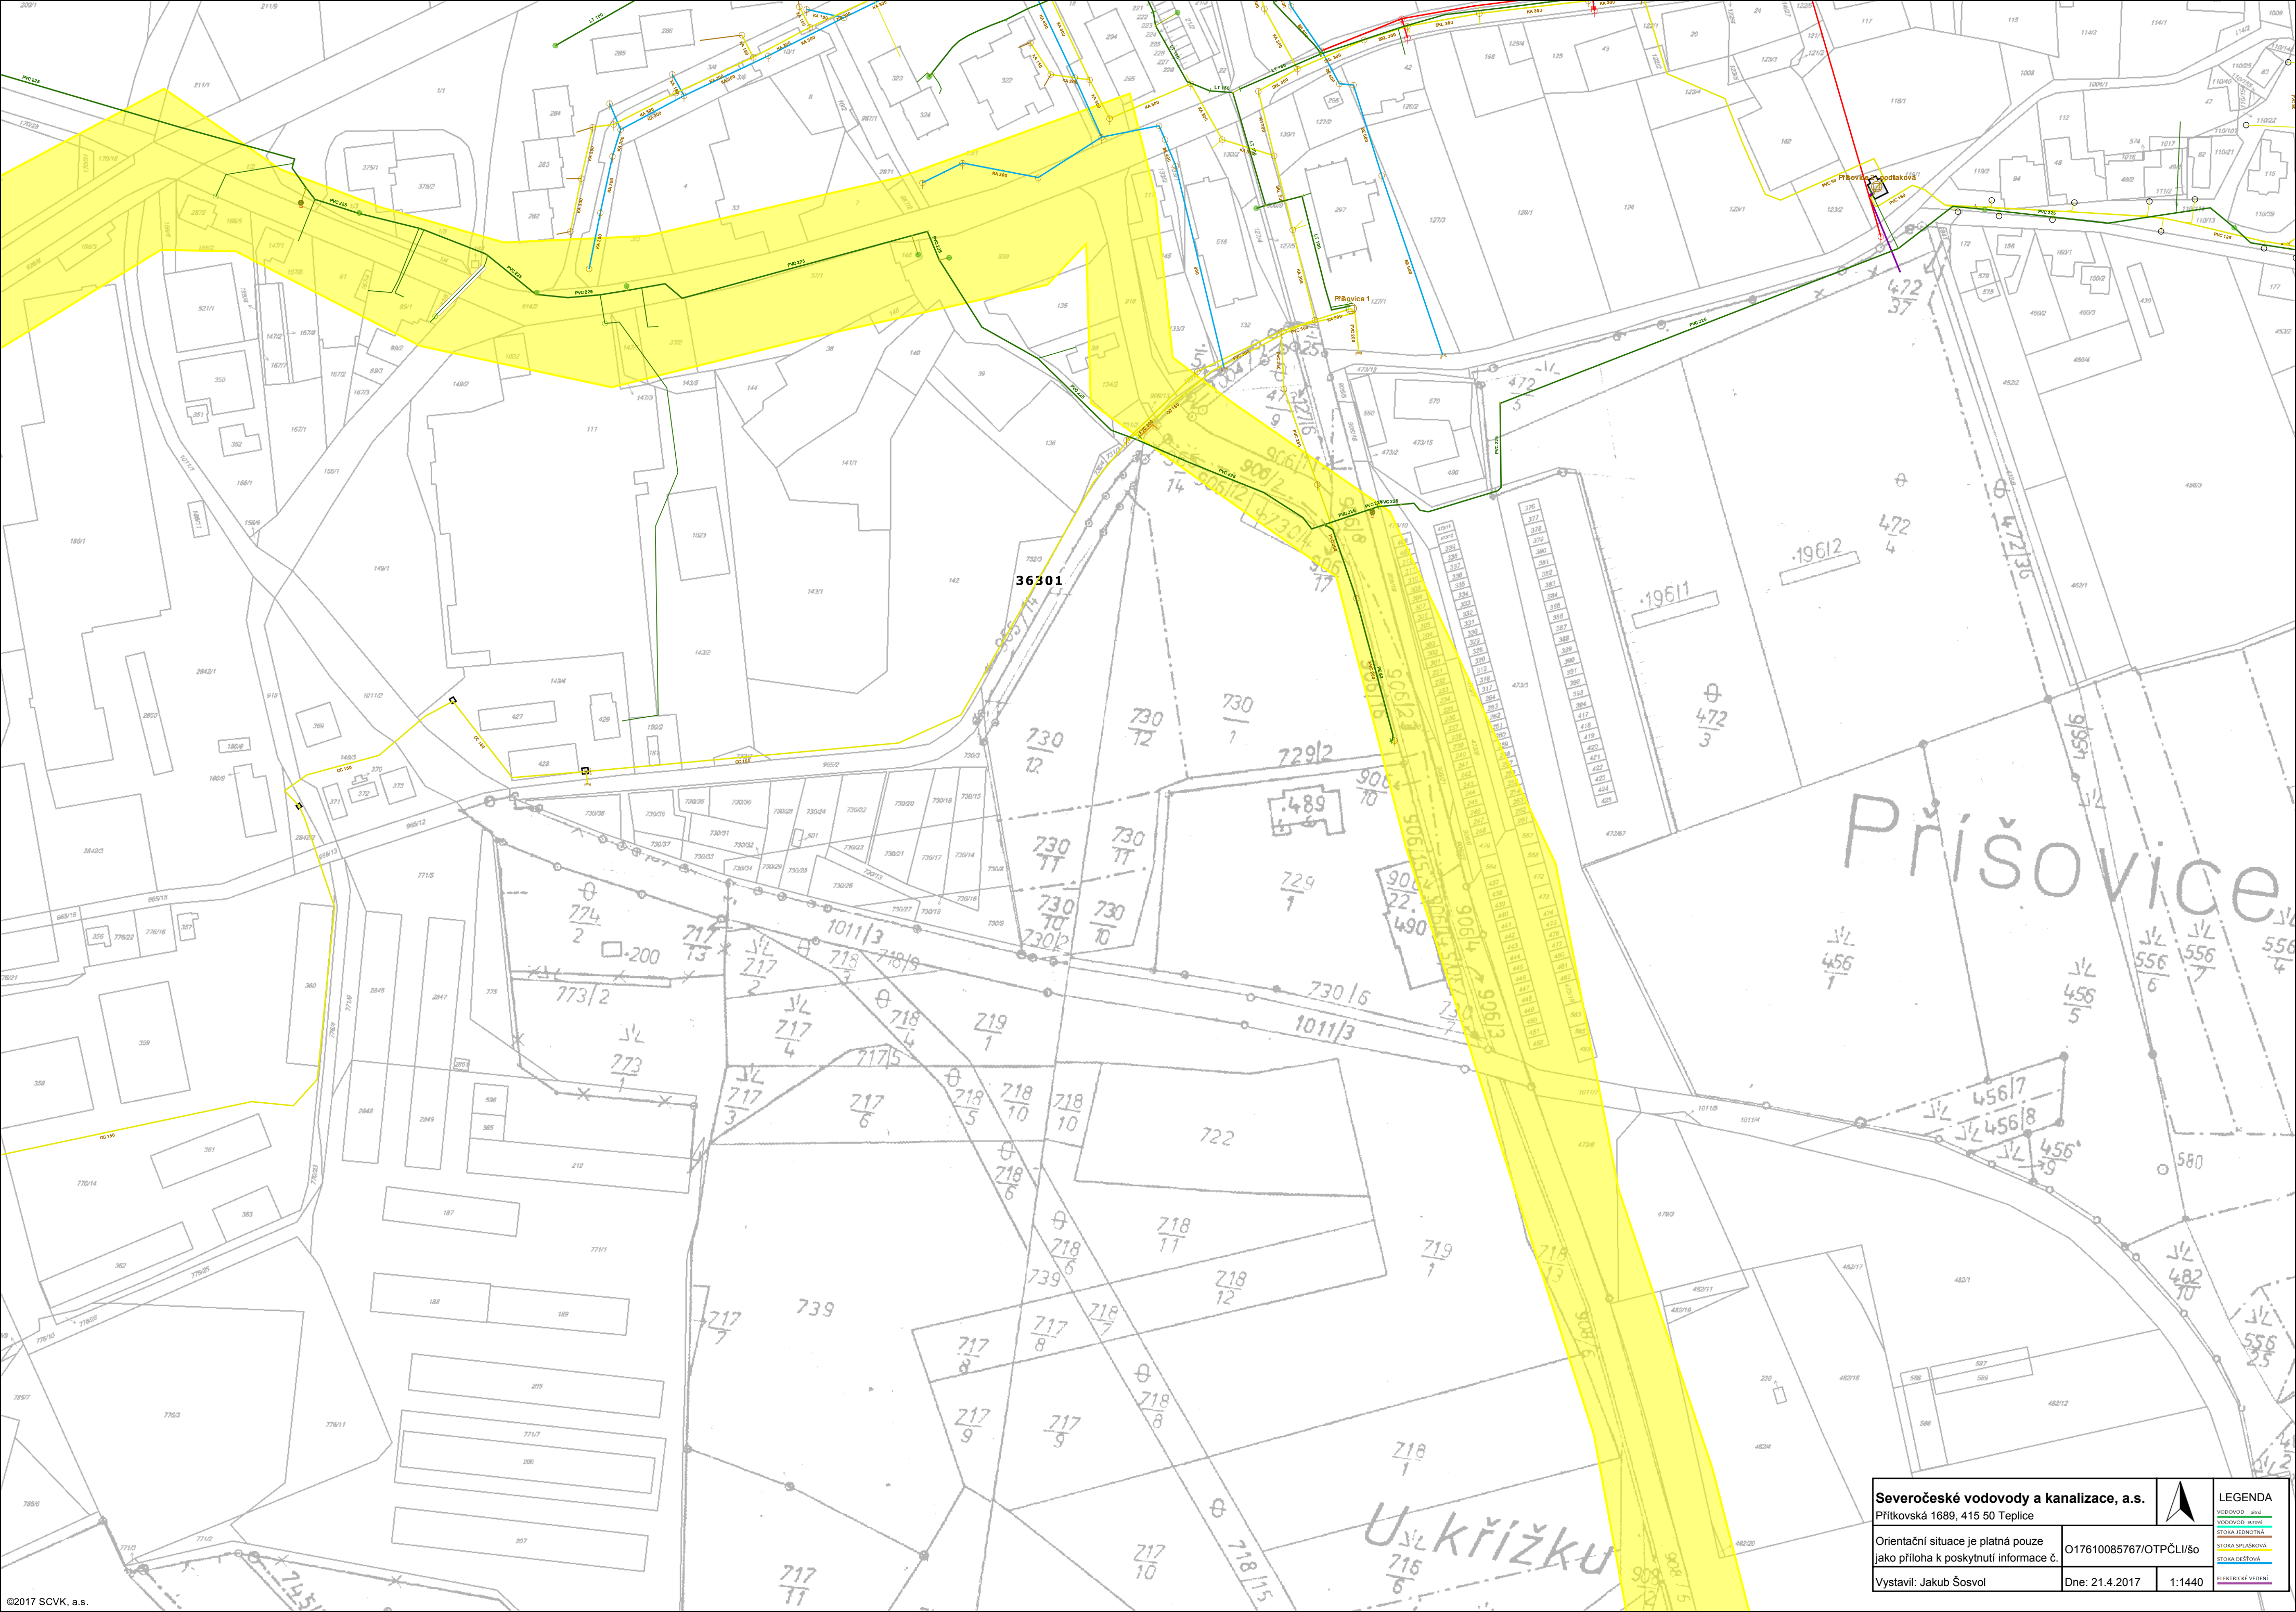

Severočeské vodovody a kanalizace, a.s.

Přítkovská 1689, 415 50 Teplice

Orientační situace je platná pouze
jako příloha k poskytnutí informace č.


Vystavil: Jakub Šosvol


O17610085767/OTPČLI/Š

Dne: 21.4.2017

1:1440

LEGENDA	
	VODOVOD - pita
	VODOVOD - sání
	STOKA JEDNOTNÁ
	STOKA SPLAŠKOVÁ
	STOKA DEŠŤOVÁ
	ELEKTRICKÉ VEDENÍ

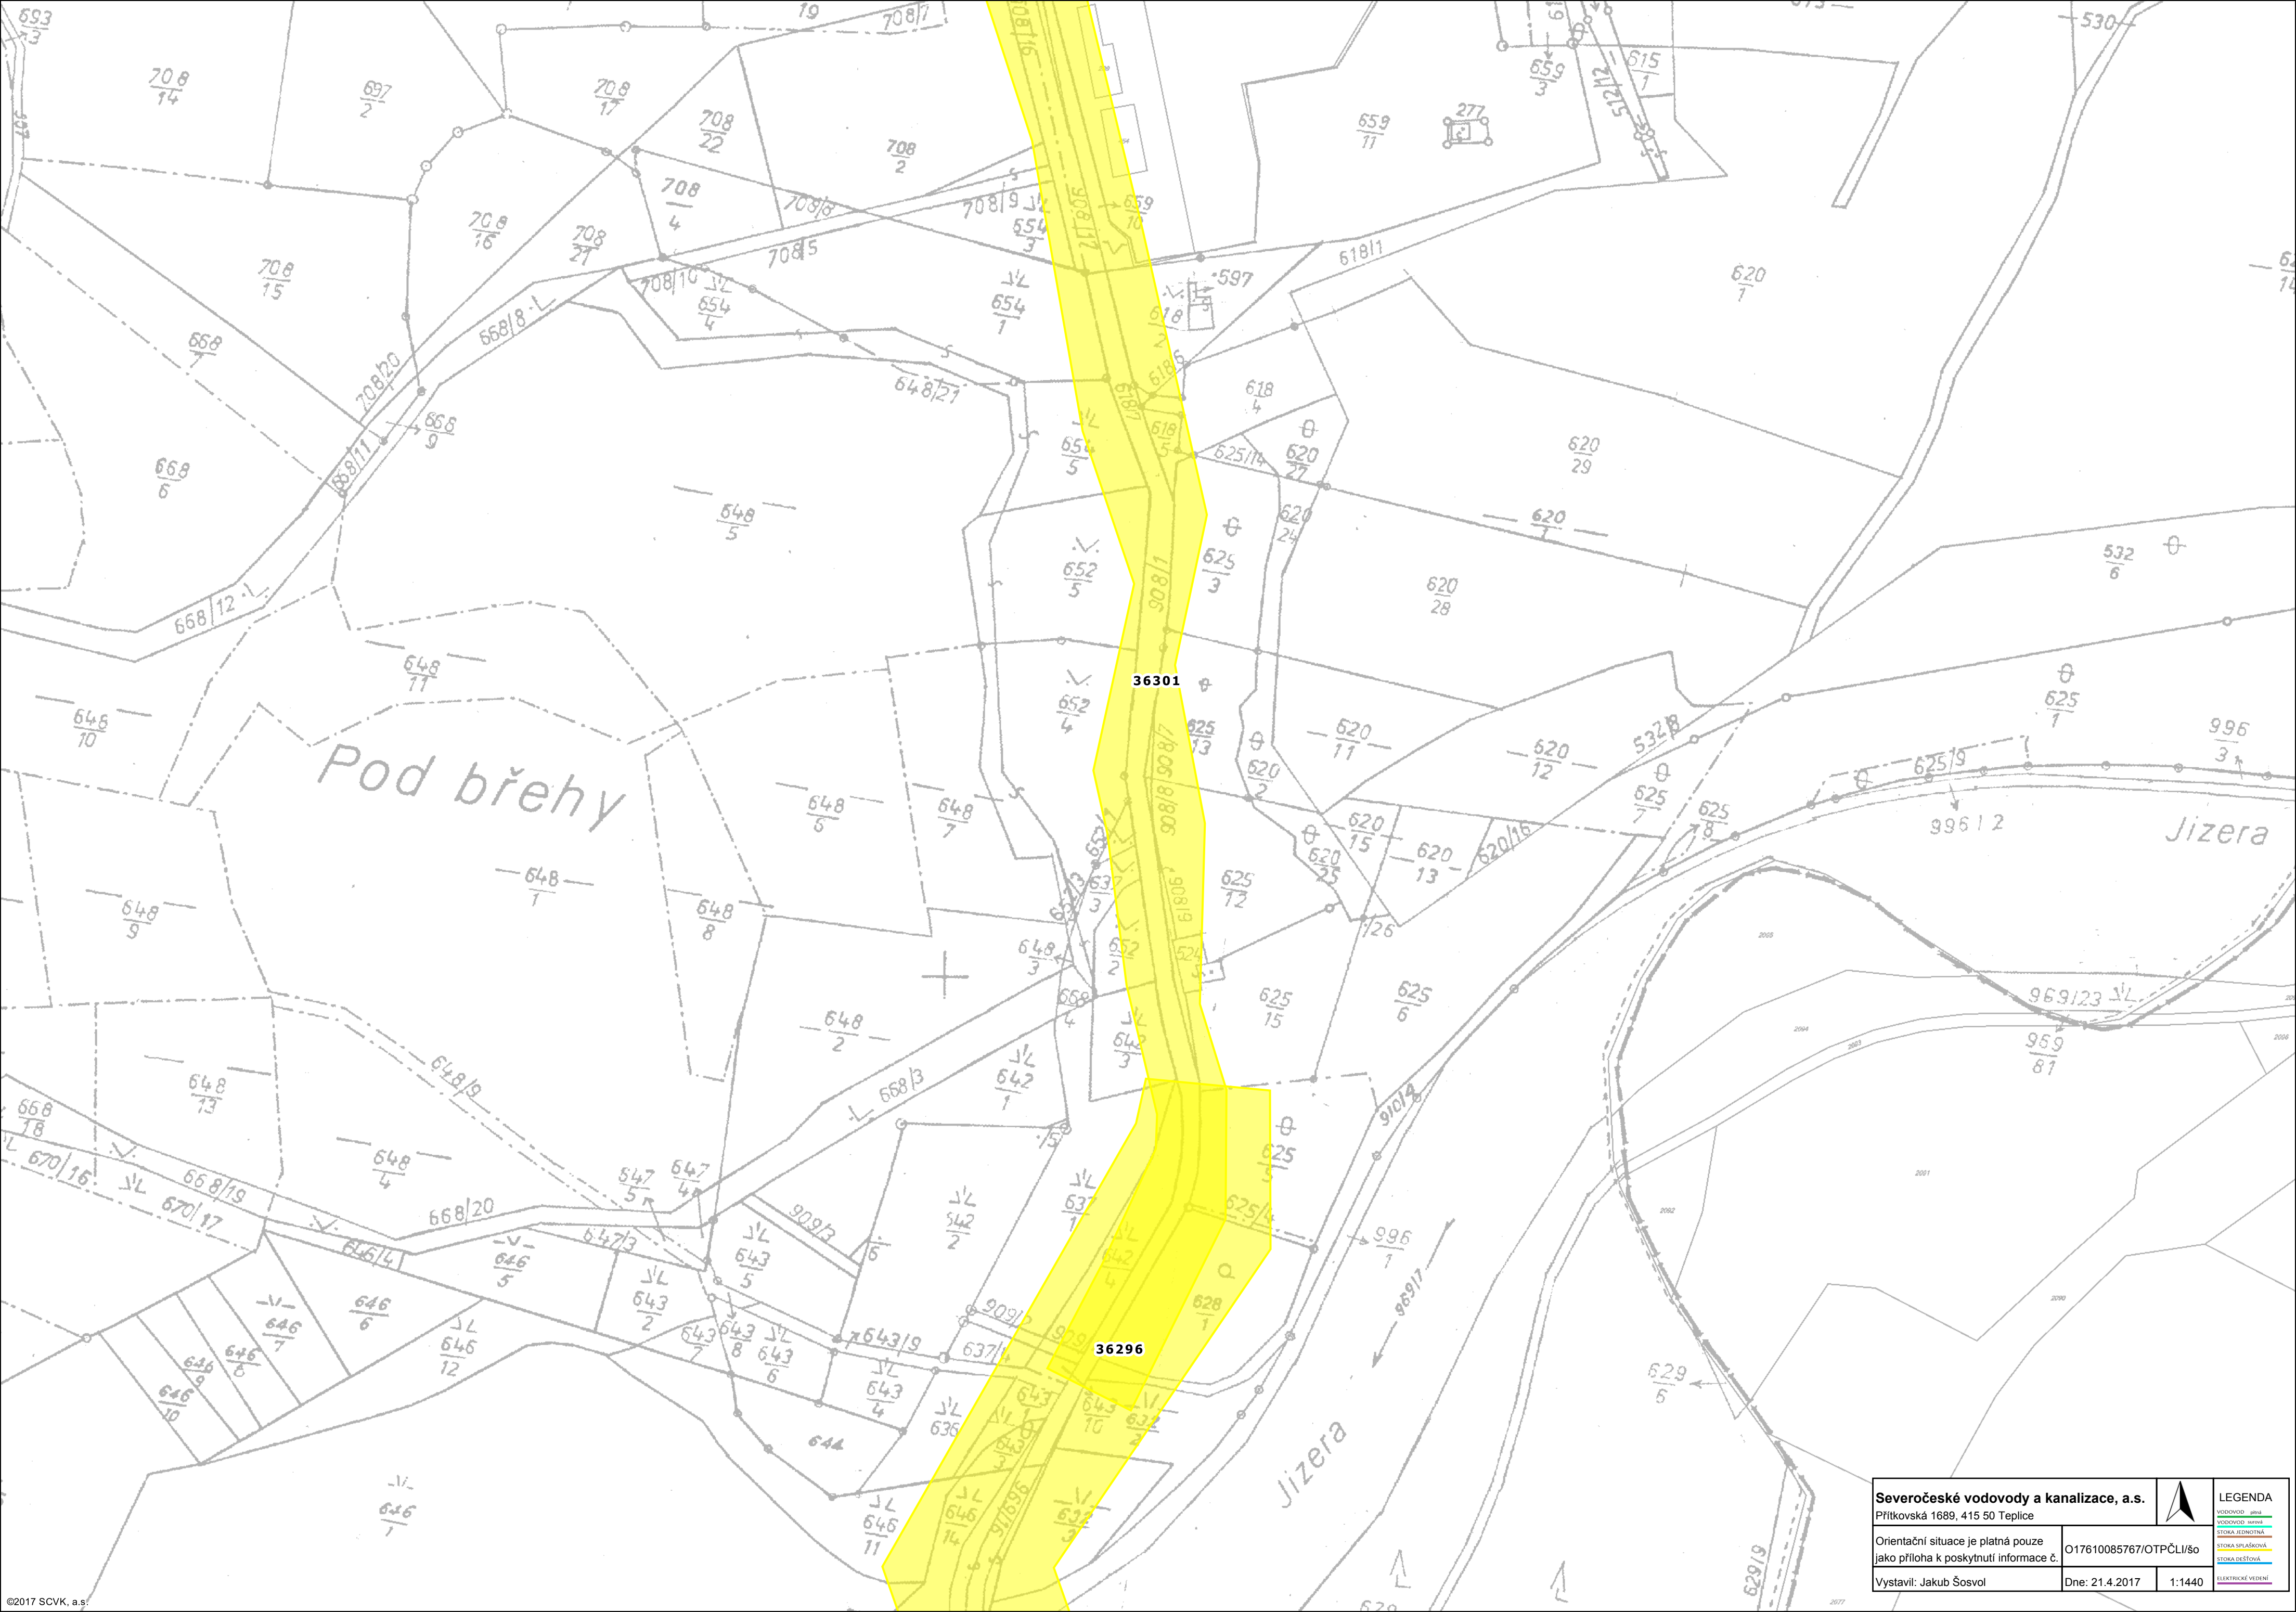

Severočeské vodovody a kanalizace, a.s. Přítkovská 1689, 415 50 Teplice			LEGENDA VODOVOD - jma VODOVOD - surst STOKA JEDNOTNÁ STOKA SPLAŠKOVÁ STOKA DEŠŤOVÁ ELEKTRICKÉ VEDENÍ
Orientační situace je platná pouze jako příloha k poskytnutí informace č.	O17610085767/OTPČLI/šo		
Vystavil: Jakub Šosvol	Dne: 21.4.2017	1:1440	