

↑ JIČÍN
navazuje list č.107

1:1000

DK - JIČÍN - TURNOV

108

km 27,9

zastávka - nákladíště
TURNOV - MĚSTO
km 27,960

žkm 27,999 končí kabel SPOJŮ

TD km 27,968

sp.spoje

kabel v drážních korytech

Sobotecká ul.

sp.rovná

km 28,0

DETAIL list 108 a

ŽDK

závod DIOPTRA

sp.49/04

DETAIL:

3,2 0,4 49/04
T

km 28,1


3,1


1:1000

navazuje list č.109

↓ TURNOV

km 27,968

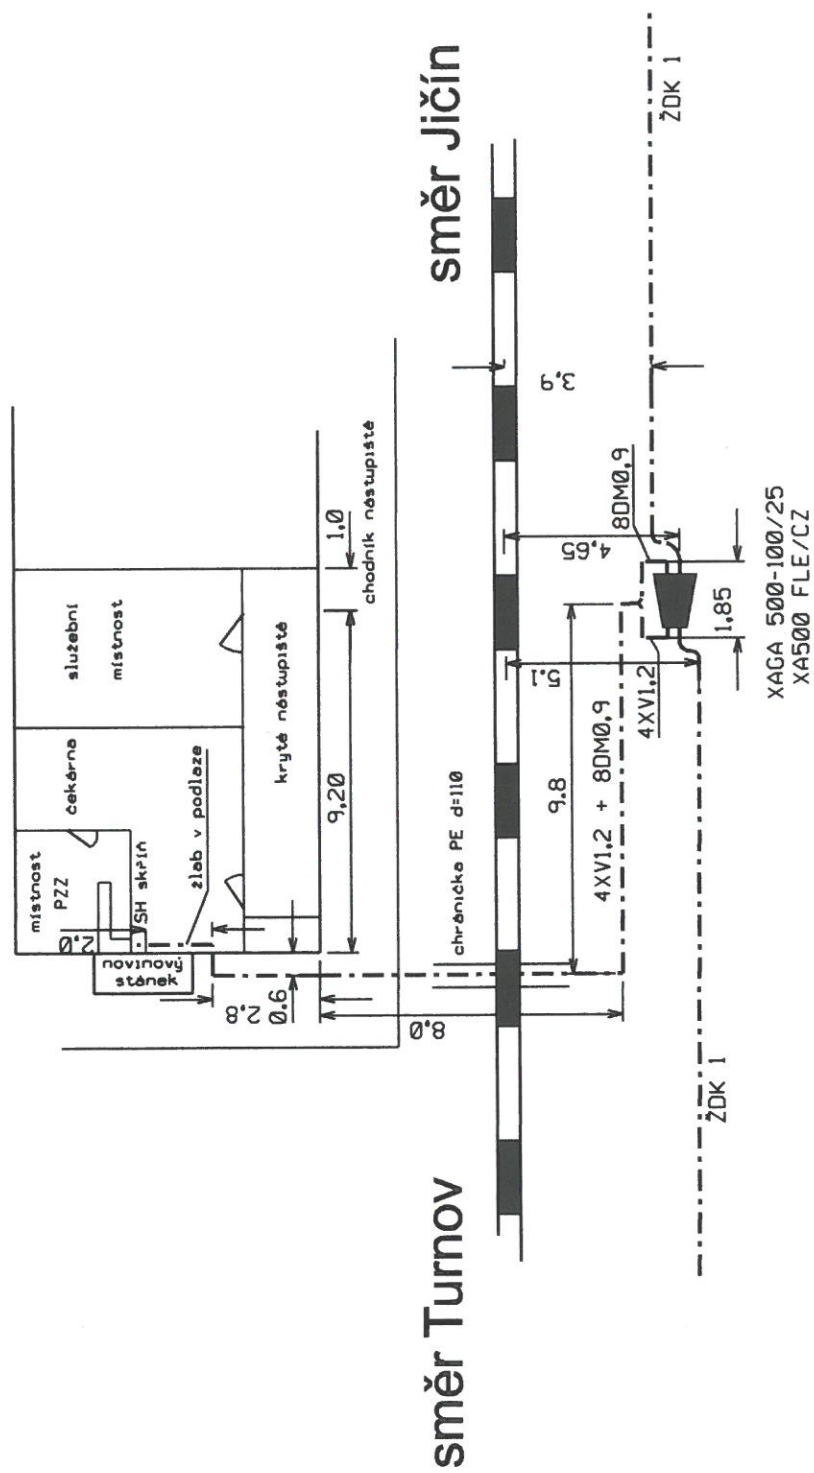

 ČD-Telematika	Poručka č.									Jičín - Turnov zast. Turnov město
	Oprava č.									L 108a
	Platí od									Měřítka 1:200
L108a ŽDK 1										

L.108

DIOPTRA

