



PŮDORYS 1NP - VYTÁPĚNÍ 1:50

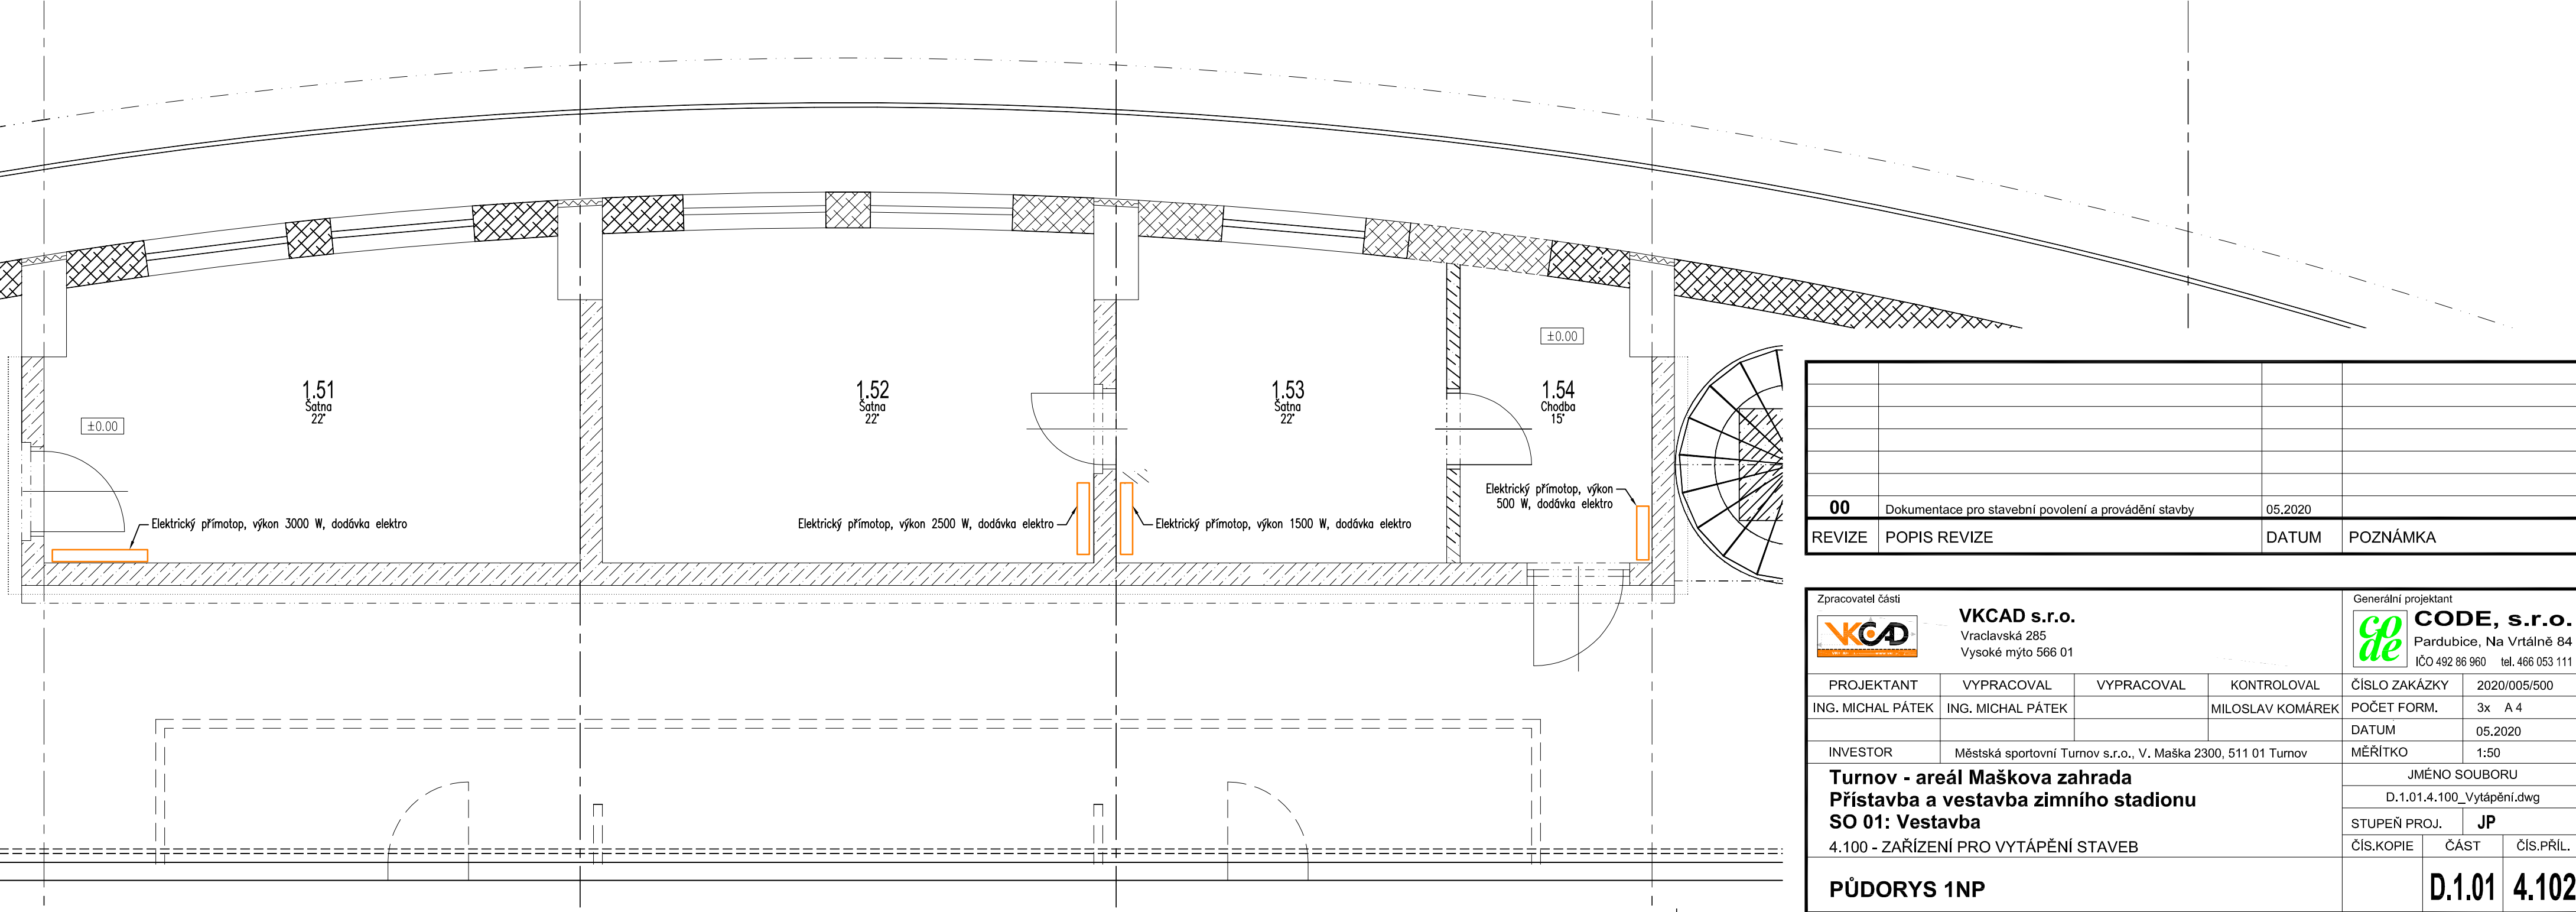

00	Dokumentace pro stavební povolení a provádění stavby	05.2020	
REVIZE	POPIS REVIZE	DATUM	POZNÁMKA

Zpracovatel části				Generální projektant		
<div><b>VKCAD s.r.o.</b> Vraclavská 285 Vysoké mýto 566 01</div>				<div><b>CODE, s.r.o.</b> Pardubice, Na Vrtálně 84 IČO 492 86 960 tel. 466 053 111</div>		
PROJEKTANT	VYPRACOVAL	VYPRACOVAL	KONTROLOVAL	ČÍSLO ZAKÁZKY	2020/005/500	
ING. MICHAL PÁTEK	ING. MICHAL PÁTEK		MILOSLAV KOMÁREK	POČET FORM.	3x A 4	
				DATUM	05.2020	
INVESTOR	Městská sportovní Turnov s.r.o., V. Maška 2300, 511 01 Turnov			MĚŘÍTKO	1:50	
<b>Turnov - areál Maškova zahrada</b> <b>Přístavba a vestavba zimního stadionu</b> <b>SO 01: Vestavba</b> 4.100 - ZAŘÍZENÍ PRO VYTÁPĚNÍ STAVEB				JMÉNO SOUBORU		
				D.1.01.4.100_Vytápění.dwg		
				STUPEŇ PROJ.	JP	
				ČÍS.KOPIE	ČÁST	ČÍS.PŘÍL.
<b>PŮDORYS 1NP</b>					<b>D.1.01</b>	<b>4.102</b>