



IO 101.8, IO 101.9, IO 101.10, IO 101.11, IO 102.3
2.1 SITUACE DOPRAVNÍHO ZNAČENÍ, M 1:1000

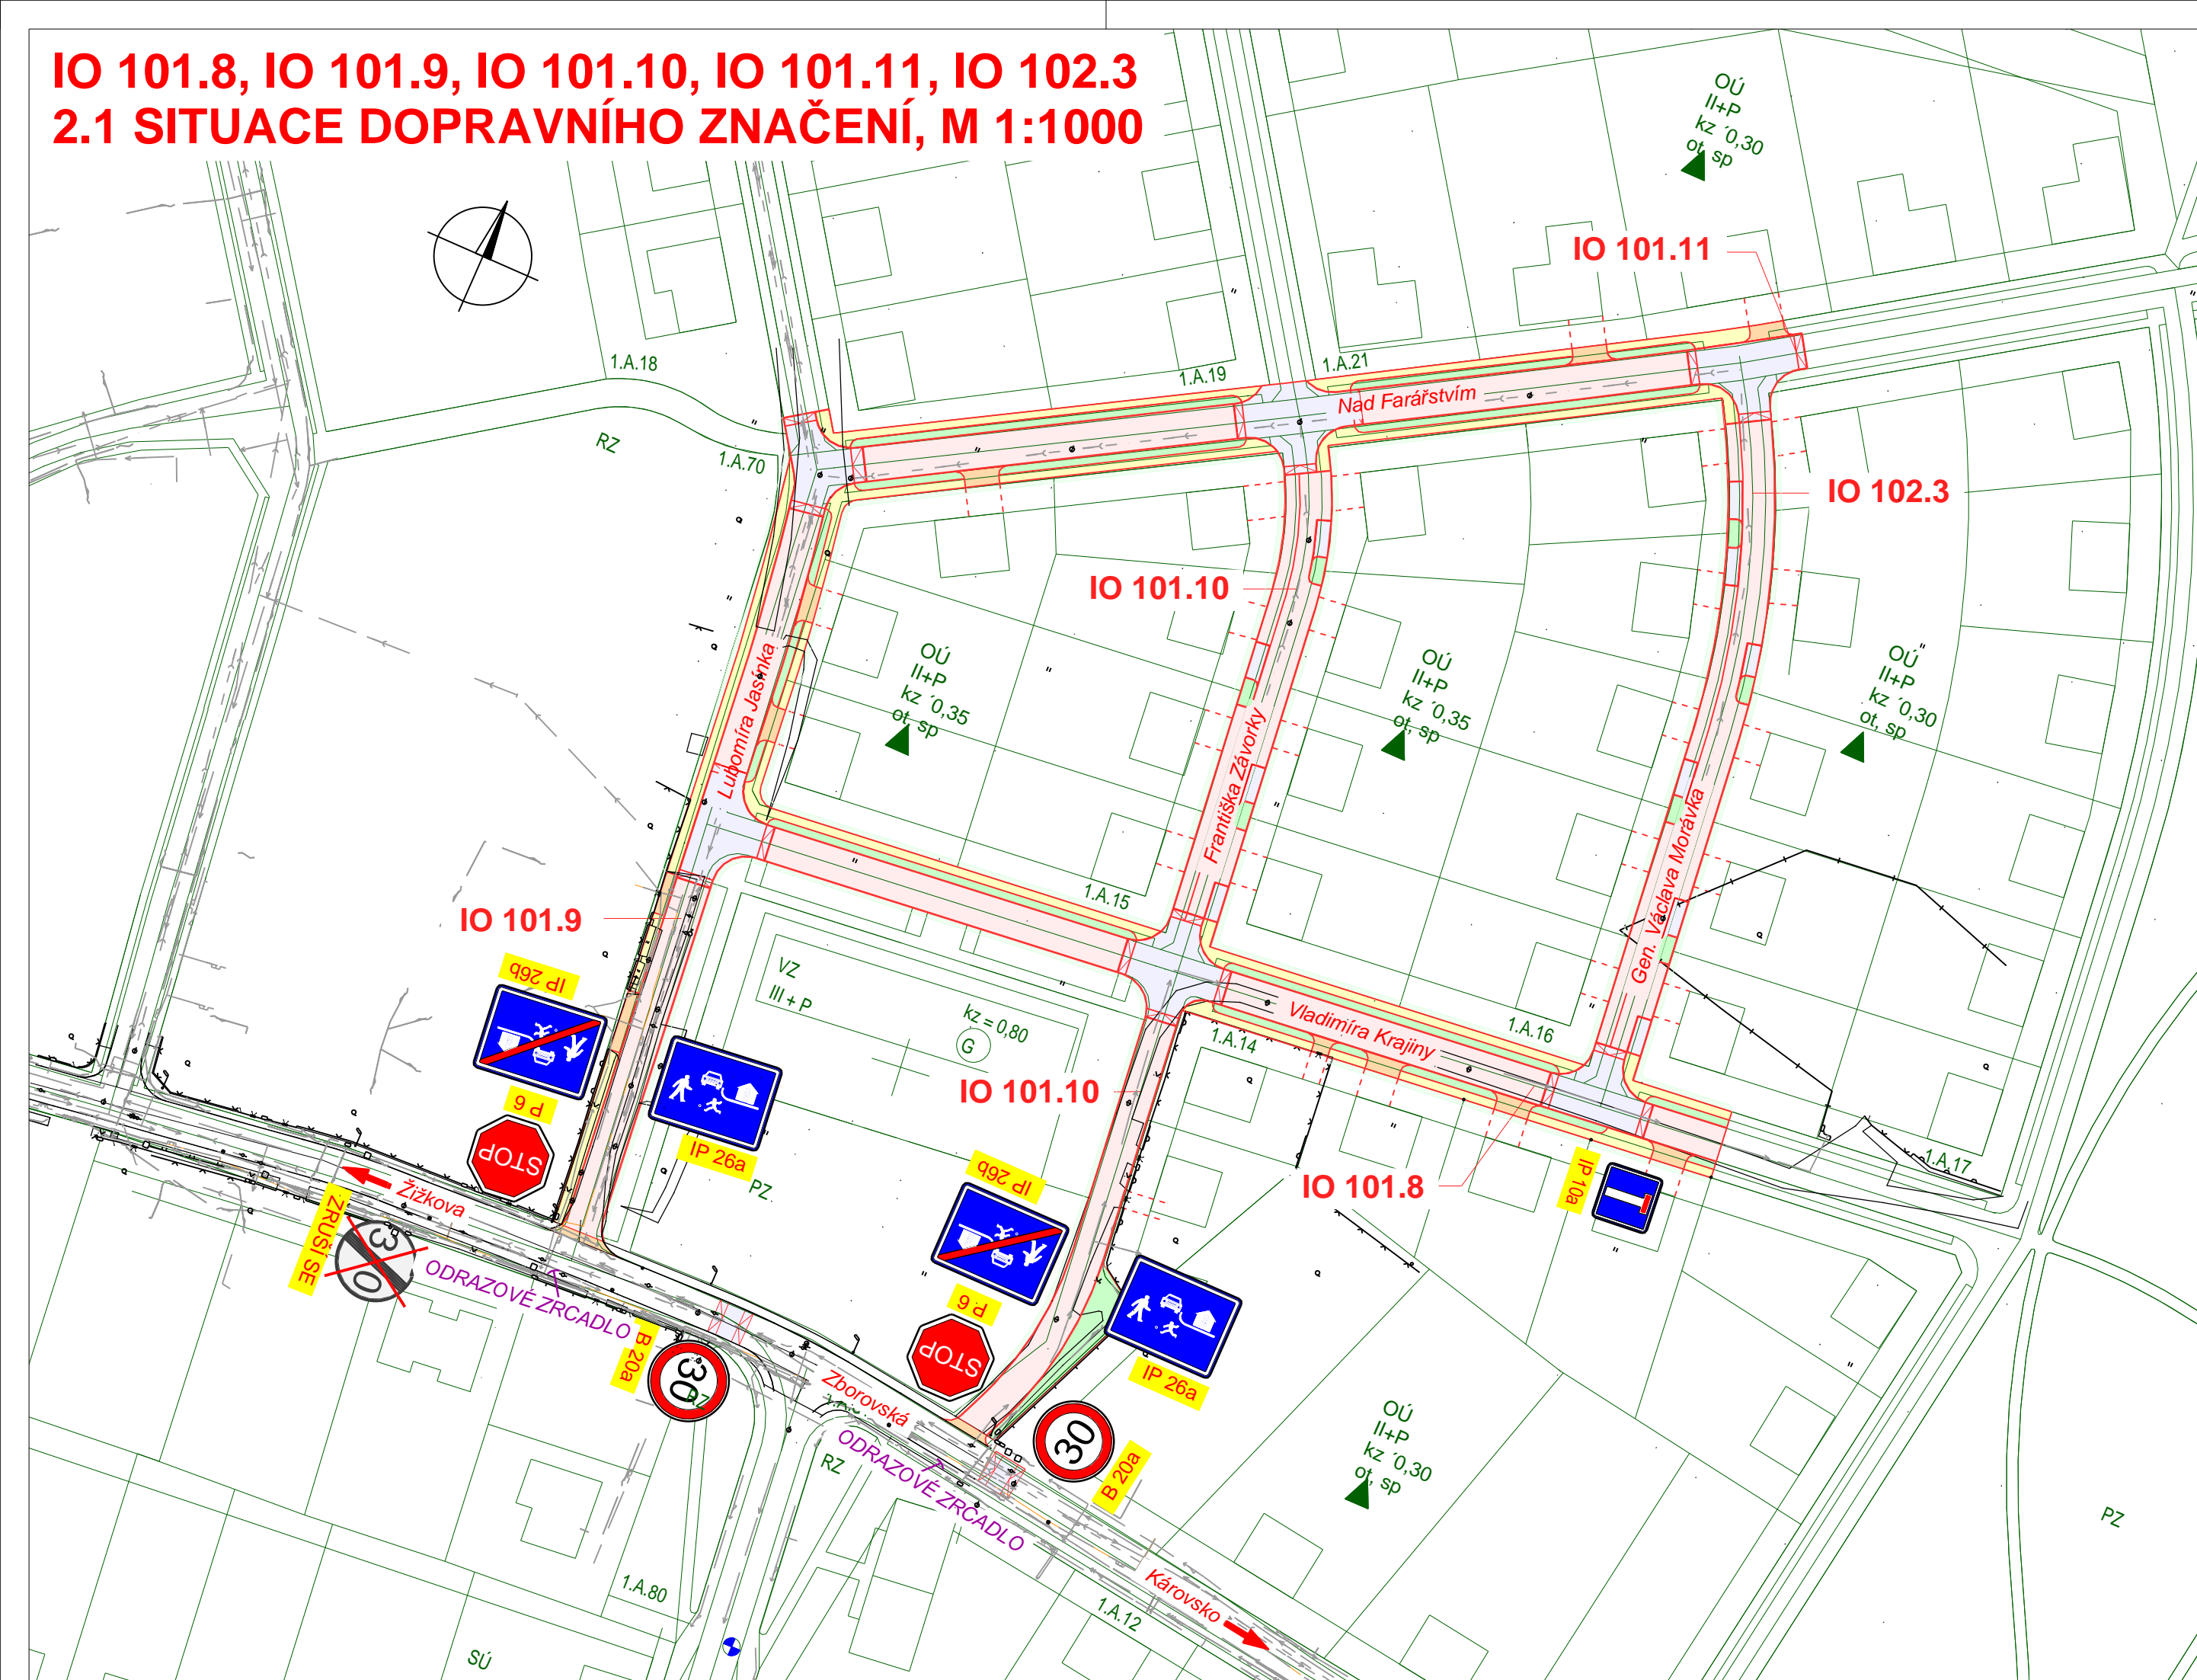

KOMUNIKACE A INŽENÝRSKÉ SÍTĚ V ROZVOJOVÉ LOKALITĚ HRUŠTICE - KÁROVSKO, TURNOV

IV. ETAPA - AKTUALIZACE 2013

Objednatel:

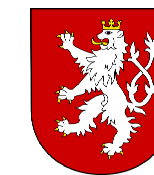

Městský úřad Turnov

Antonína Dvořáka 335
511 22 Turnov

IO 101.8	KOMUNIKACE - IV.ETAPA
IO 101.9	KOMUNIKACE - IV.ETAPA
IO 101.10	KOMUNIKACE - IV.ETAPA
IO 101.11	KOMUNIKACE - IV.ETAPA
IO 102.3	KOMUNIKACE - IV.ETAPA

Zhotovitel DSP:

**Valbek, spol. s r.o.**

Vaňurova 505/17
460 02 Liberec 3



Zhotovitel:
Valbek, spol. s r.o.
Vaňurova 505/17
460 02 Liberec 3

Navrh	Bc. Š. HORECKÝ	Objednatel	MÚ TURNOV
Vypracoval	J. REPČÁK	Zak. číslo	12-LI41-020
Zodp. projektant	ING. P. ŠMERDA	Datum	02/2013
Tech. kontrola	ING. J. HEJRAL	Stupeň	DSP
Akce		Měřítko	1:1000
KOMUNIKACE A INŽENÝRSKÉ SÍTĚ V ROZVOJOVÉ LOKALITĚ HRUŠTICE - KÁROVSKO, TURNOV		Č. přílohy	Paré
		<div style="text-align: center; font-size: 2em; font-weight: bold;">2.2</div>	
Příloha			
SITUACE DOPRAVNÍHO ZNAČENÍ			

2.2