


PODÉLNÝ ŘEZ  
M 1:100/500

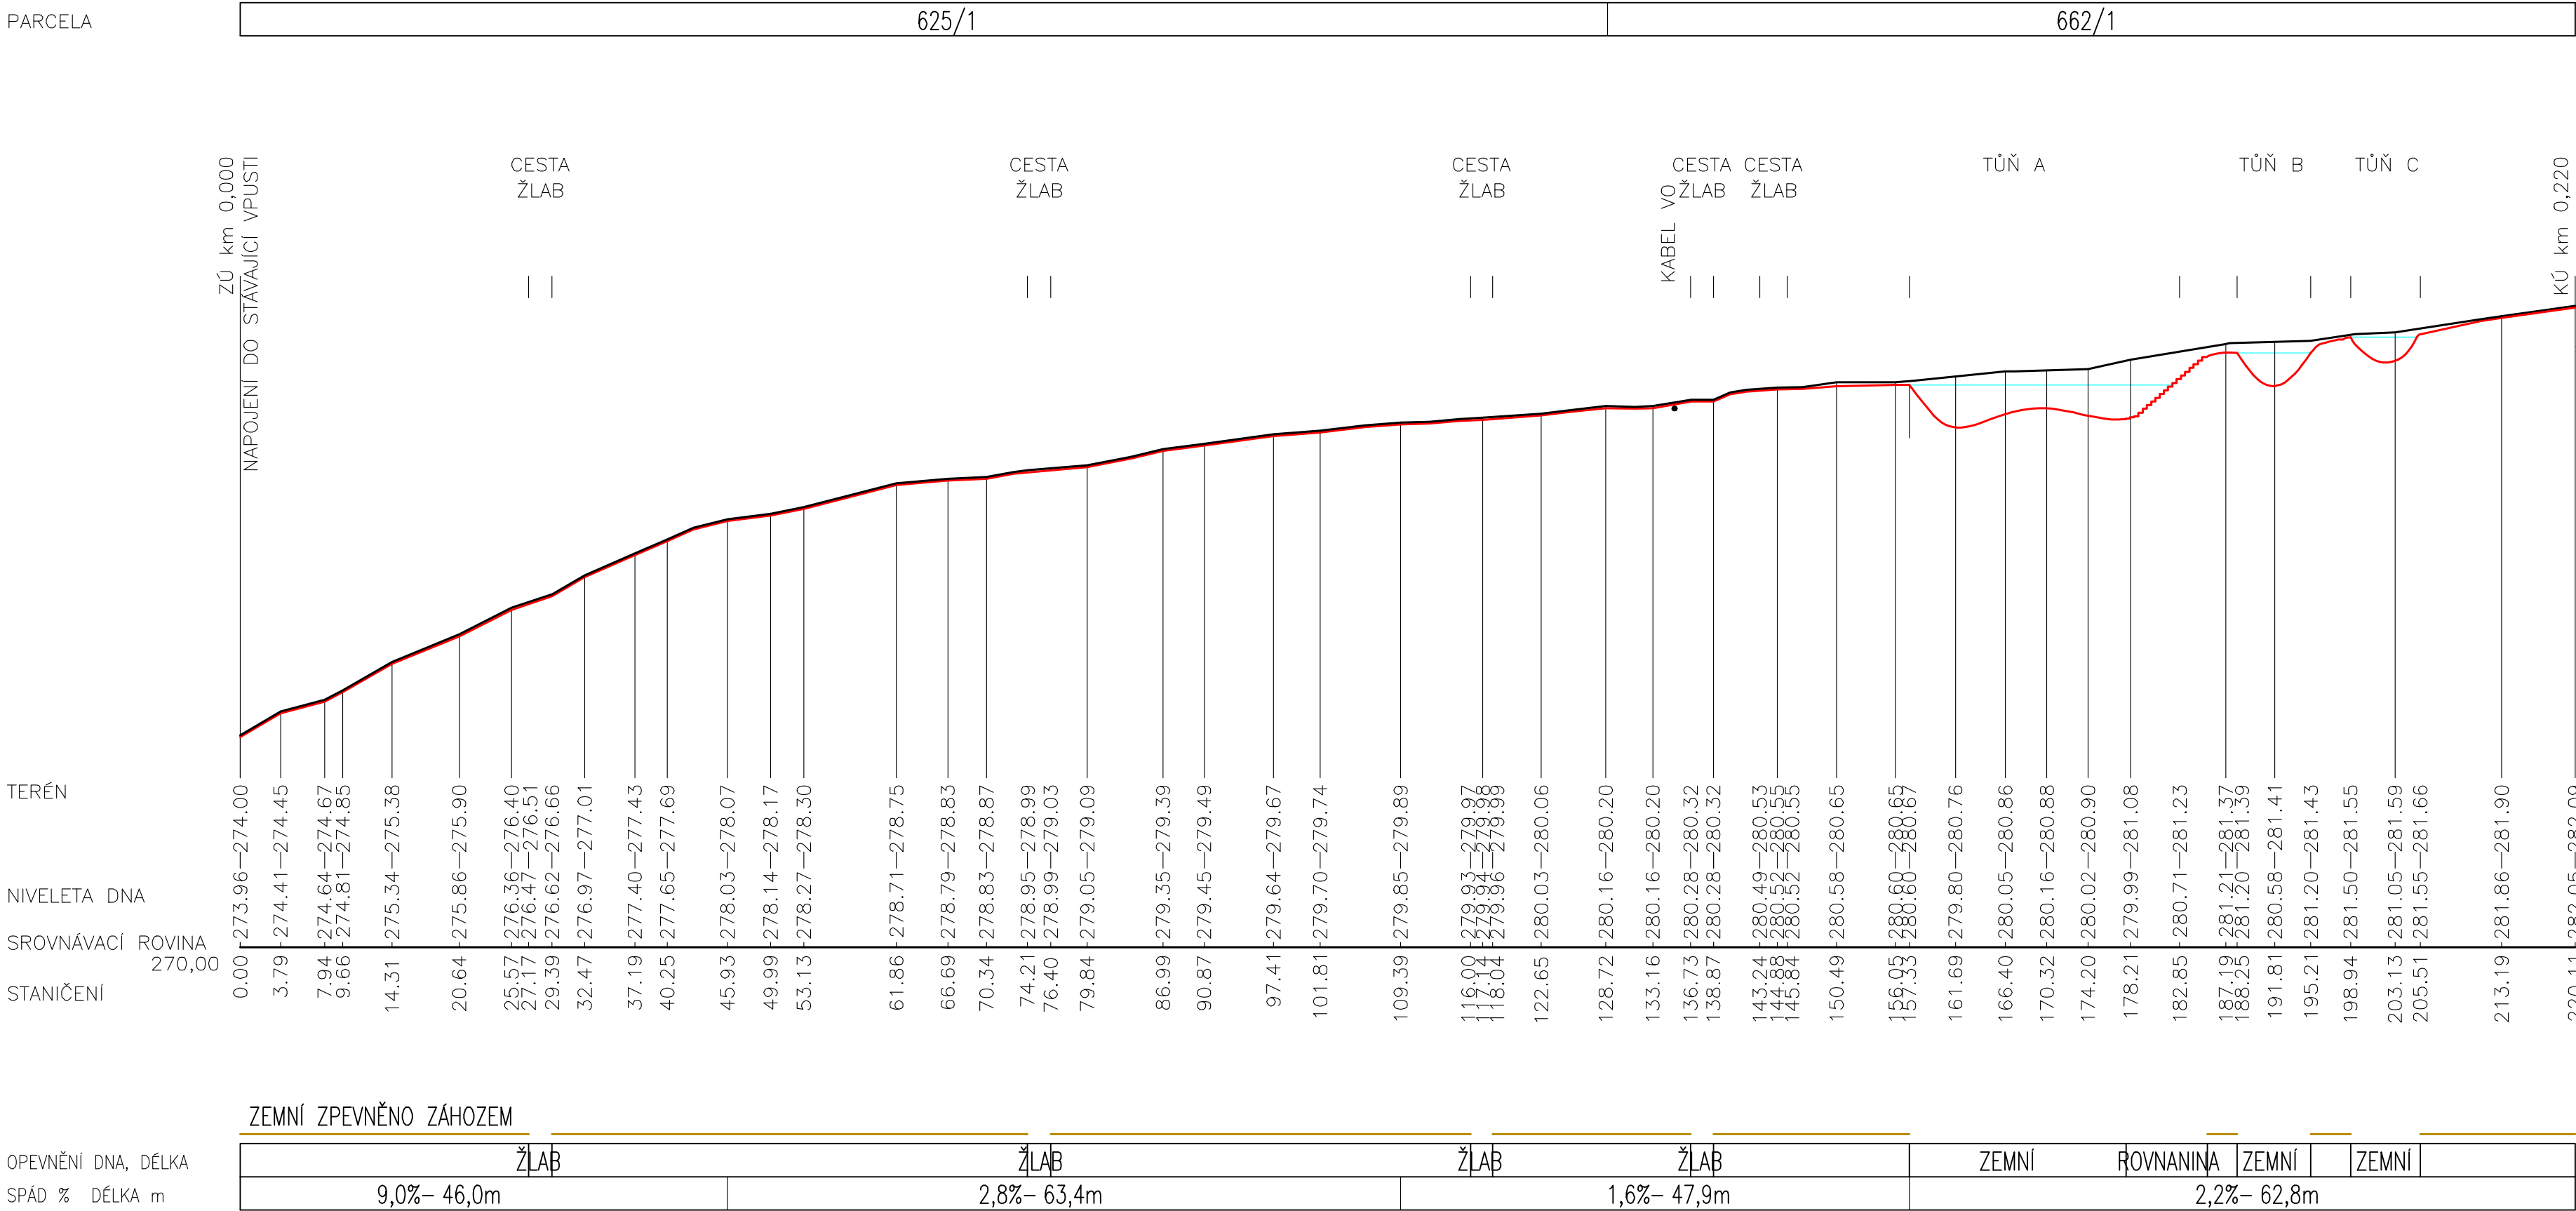

Souřadnicový systém: S-JTSK , Výškový systém: Bpv		
	<div>akce</div> <div>Městský park Turnov (park u letního kina) Etapa 4 Jezírko a zavlažovací systém parku</div>	
místo stavby	Městský park Turnov	
objednatel	Město Turnov, Antonína Dvořáka 335, 511 22 Turnov	
generální projektant	AND, spol.s r.o., Nám. Dr. V. Holého 1057/16, 180 00 Praha 8, www.andarch.cz	
vedoucí projektant	Ing.arch. V. Danda	
autorský návrh	Ing.arch. J. Kosnar, Ing.arch. O. Smolík	
odpovědný projektant / vypracoval	Ing. Jiří Hybášek	
stupeň	dokumentace pro výběr dodavatele	<div>příloha</div> <div>D.2.1. Podélný profil</div> <div>paré</div>
datum	05/2021	D.2.1.
měřítko	1:100/500	